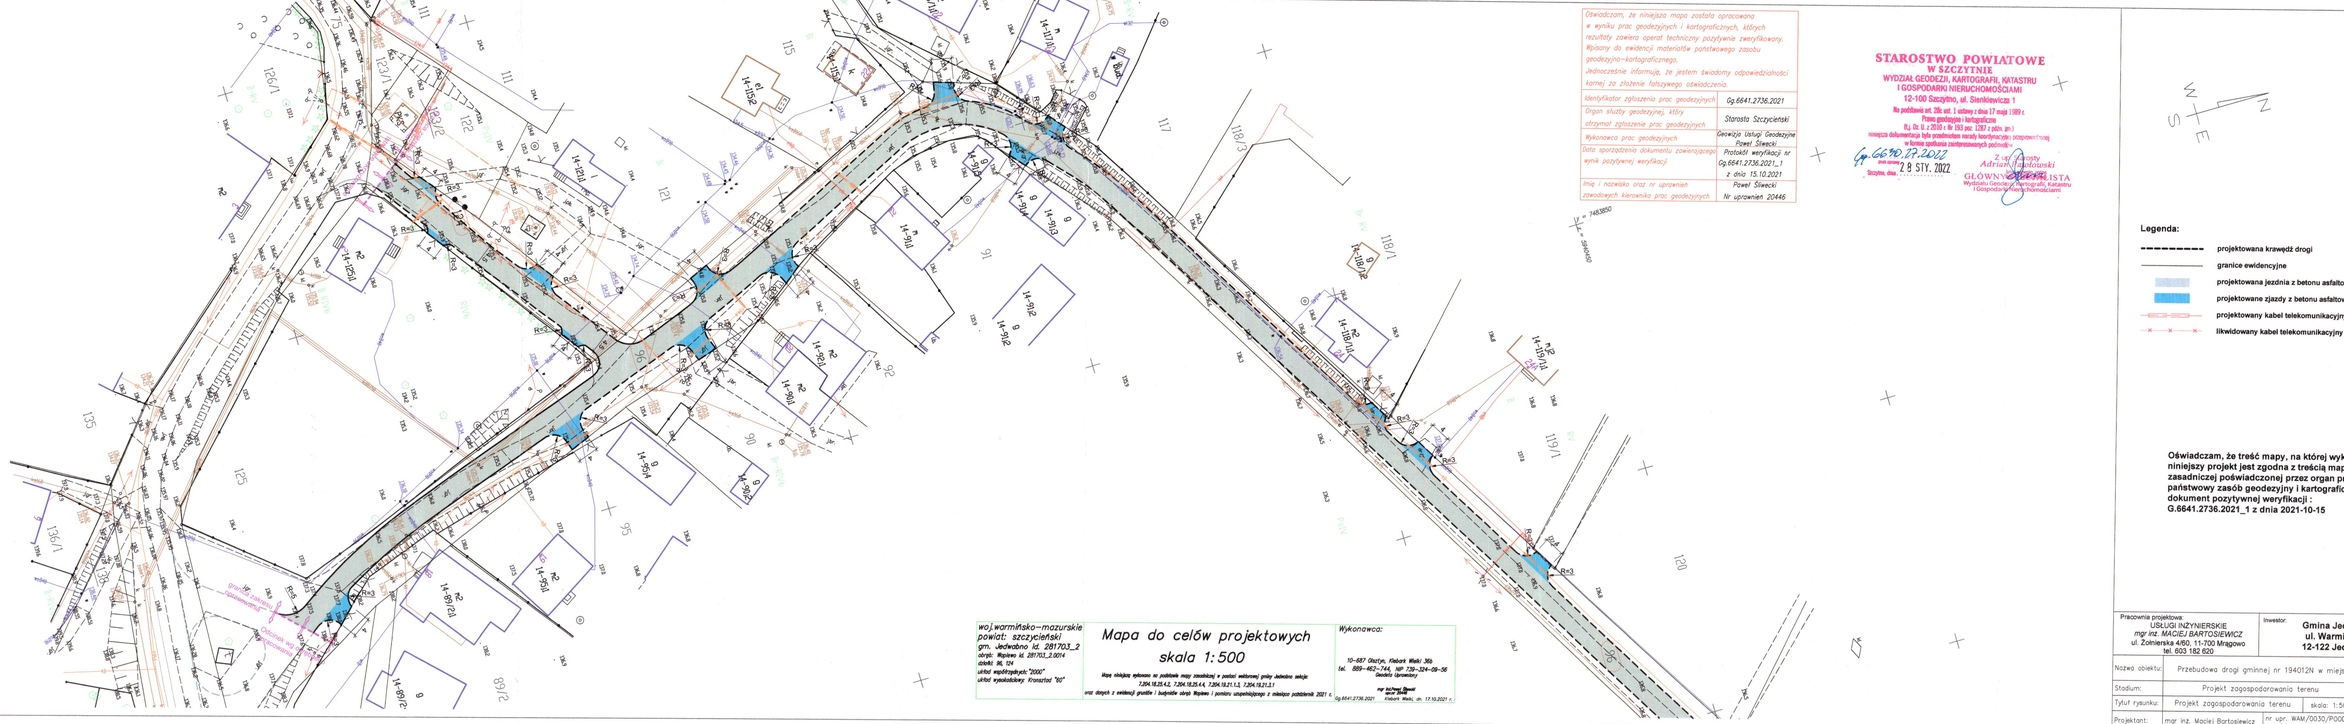

Oświadczam, że niniejsza mapa została opracowana w wyniku prac geodezyjnych i kartograficznych, których rezultaty zawiera operat techniczny pozytywnie zweryfikowany. Wpisany do ewidencji materiałów państwowego zasobu geodezyjno-kartograficznego.
Jednocześnie informuję, że jestem świadomy odpowiedzialności karnej za złożenie fałszywego oświadczenia.

Identyfikator zgłoszenia prac geodezyjnych	Gp.6641.2736.2021
Organ służby geodezyjnej, który otrzymał zgłoszenie prac geodezyjnych	Starosta Szczycieński
Wykonawca prac geodezyjnych	Geowizja Usługi Geodezyjne Paweł Śliwecki
Data sporządzenia dokumentu zawierającego wynik pozytywnej weryfikacji	Protokół weryfikacji nr Gp.6641.2736.2021_1 z dnia 15.10.2021
Imię i nazwisko oraz nr uprawnień zawodowych kierownika prac geodezyjnych	Paweł Śliwecki Nr uprawnień 20446

STAROSTWO POWIATOWE
W SZCZYTNIE
WYDZIAŁ GEODEZJI, KARTOGRAFII, KATASTRU I GOSPODARKI NIERUCHOMOŚCIAMI
12-100 Szczytno, ul. Sienkiewicza 1

Na podstawie art. 29c ust. 1 ustawy z dnia 17 maja 1989 r. Prawo geodezyjne i kartograficzne (t.j. Dz. U. z 2010 r Nr 193 poz. 1287 z późn. zm.) niniejsza dokumentacja była przedmiotem zasady kontrolowanej zezwalającej w formie sprawdzenia zastrzeżonych pochodzi:

Gp.6630.27.2022
znak sprawy
Szczytno, dnia 28 STY. 2022

z up. Starosty
Adrian Antoniuk
GŁÓWNY SPECJALISTA
Wydziału Geodezji, Kartografii, Katastru i Gospodarki Nieruchomościami

Legenda:

- projektowana krawędź drogi
- granice ewidencyjne
- projektowana jezdnia z betonu asfaltowego
- projektowane zjazdy z betonu asfaltowego
- projektowany kabel telekomunikacyjny
- likwidowany kabel telekomunikacyjny

Oświadczam, że treść mapy, na której wykonano niniejszy projekt jest zgodna z treścią mapy zasadniczej poświadczonej przez organ prowadzący państwowy zasób geodezyjny i kartograficzny; dokument pozytywnej weryfikacji : G.6641.2736.2021_1 z dnia 2021-10-15

wojewódzkie: warmińsko-mazurskie
powiat: szczycieński
gm. Jedwabno id. 281703_2
obręb: Rapowo id. 281703_2.0014
działki: 96, 124
układ współrzędnych "2000"
układ wysokościowy: Kronsztad "60"

Mapa do celów projektowych
skala 1:500

Mapa obiektu wykonana w podziale mapy zasadniczej w postaci arkuszy godła jednolitego wskaźn.:
7.204.18.25.4.2, 7.204.18.25.4.4, 7.204.19.21.1.2, 7.204.19.21.2.1
oraz danych z ewidencji gruntów i budynków obrębu Rapowo i pomiaru uzupełniającego z miesiąca październik 2021 r.

Wykonawca:
10-687 Olsztyn, Kleberk Wielki 30b
tel. 889-462-744, NIP 739-324-09-56
Geodeta Uprawniony
mgr Paweł Śliwecki
upr. nr 20446
Gp.6641.2736.2021 Kleberk Wielki, dn. 17.10.2021 r.

Pracownia projektowa: USŁUGI INŻYNIERSKIE mgr inż. MACIEJ BARTOSIEWICZ ul. Żołnierska 4/80, 11-700 Mrągowo tel. 603 182 620	Inwestor: Gmina Jedwabno ul. Warmińska 2 12-122 Jedwabno
Nazwa obiektu:	Przebudowa drogi gminnej nr 194012N w miejscowości Wąpiewo
Stadium:	Projekt zagospodarowania terenu — data: 11.2021 r.
Tytuł rysunku:	Projekt zagospodarowania terenu — skala: 1:500 — nr rysunku: D-1
Projektant:	mgr inż. Maciej Bartosiewicz — nr upr. WAM/0030/POOD/11 specjalność: drogowa — Podpis: