



OGRODZENIE -FURTKA
SKALA 1:20

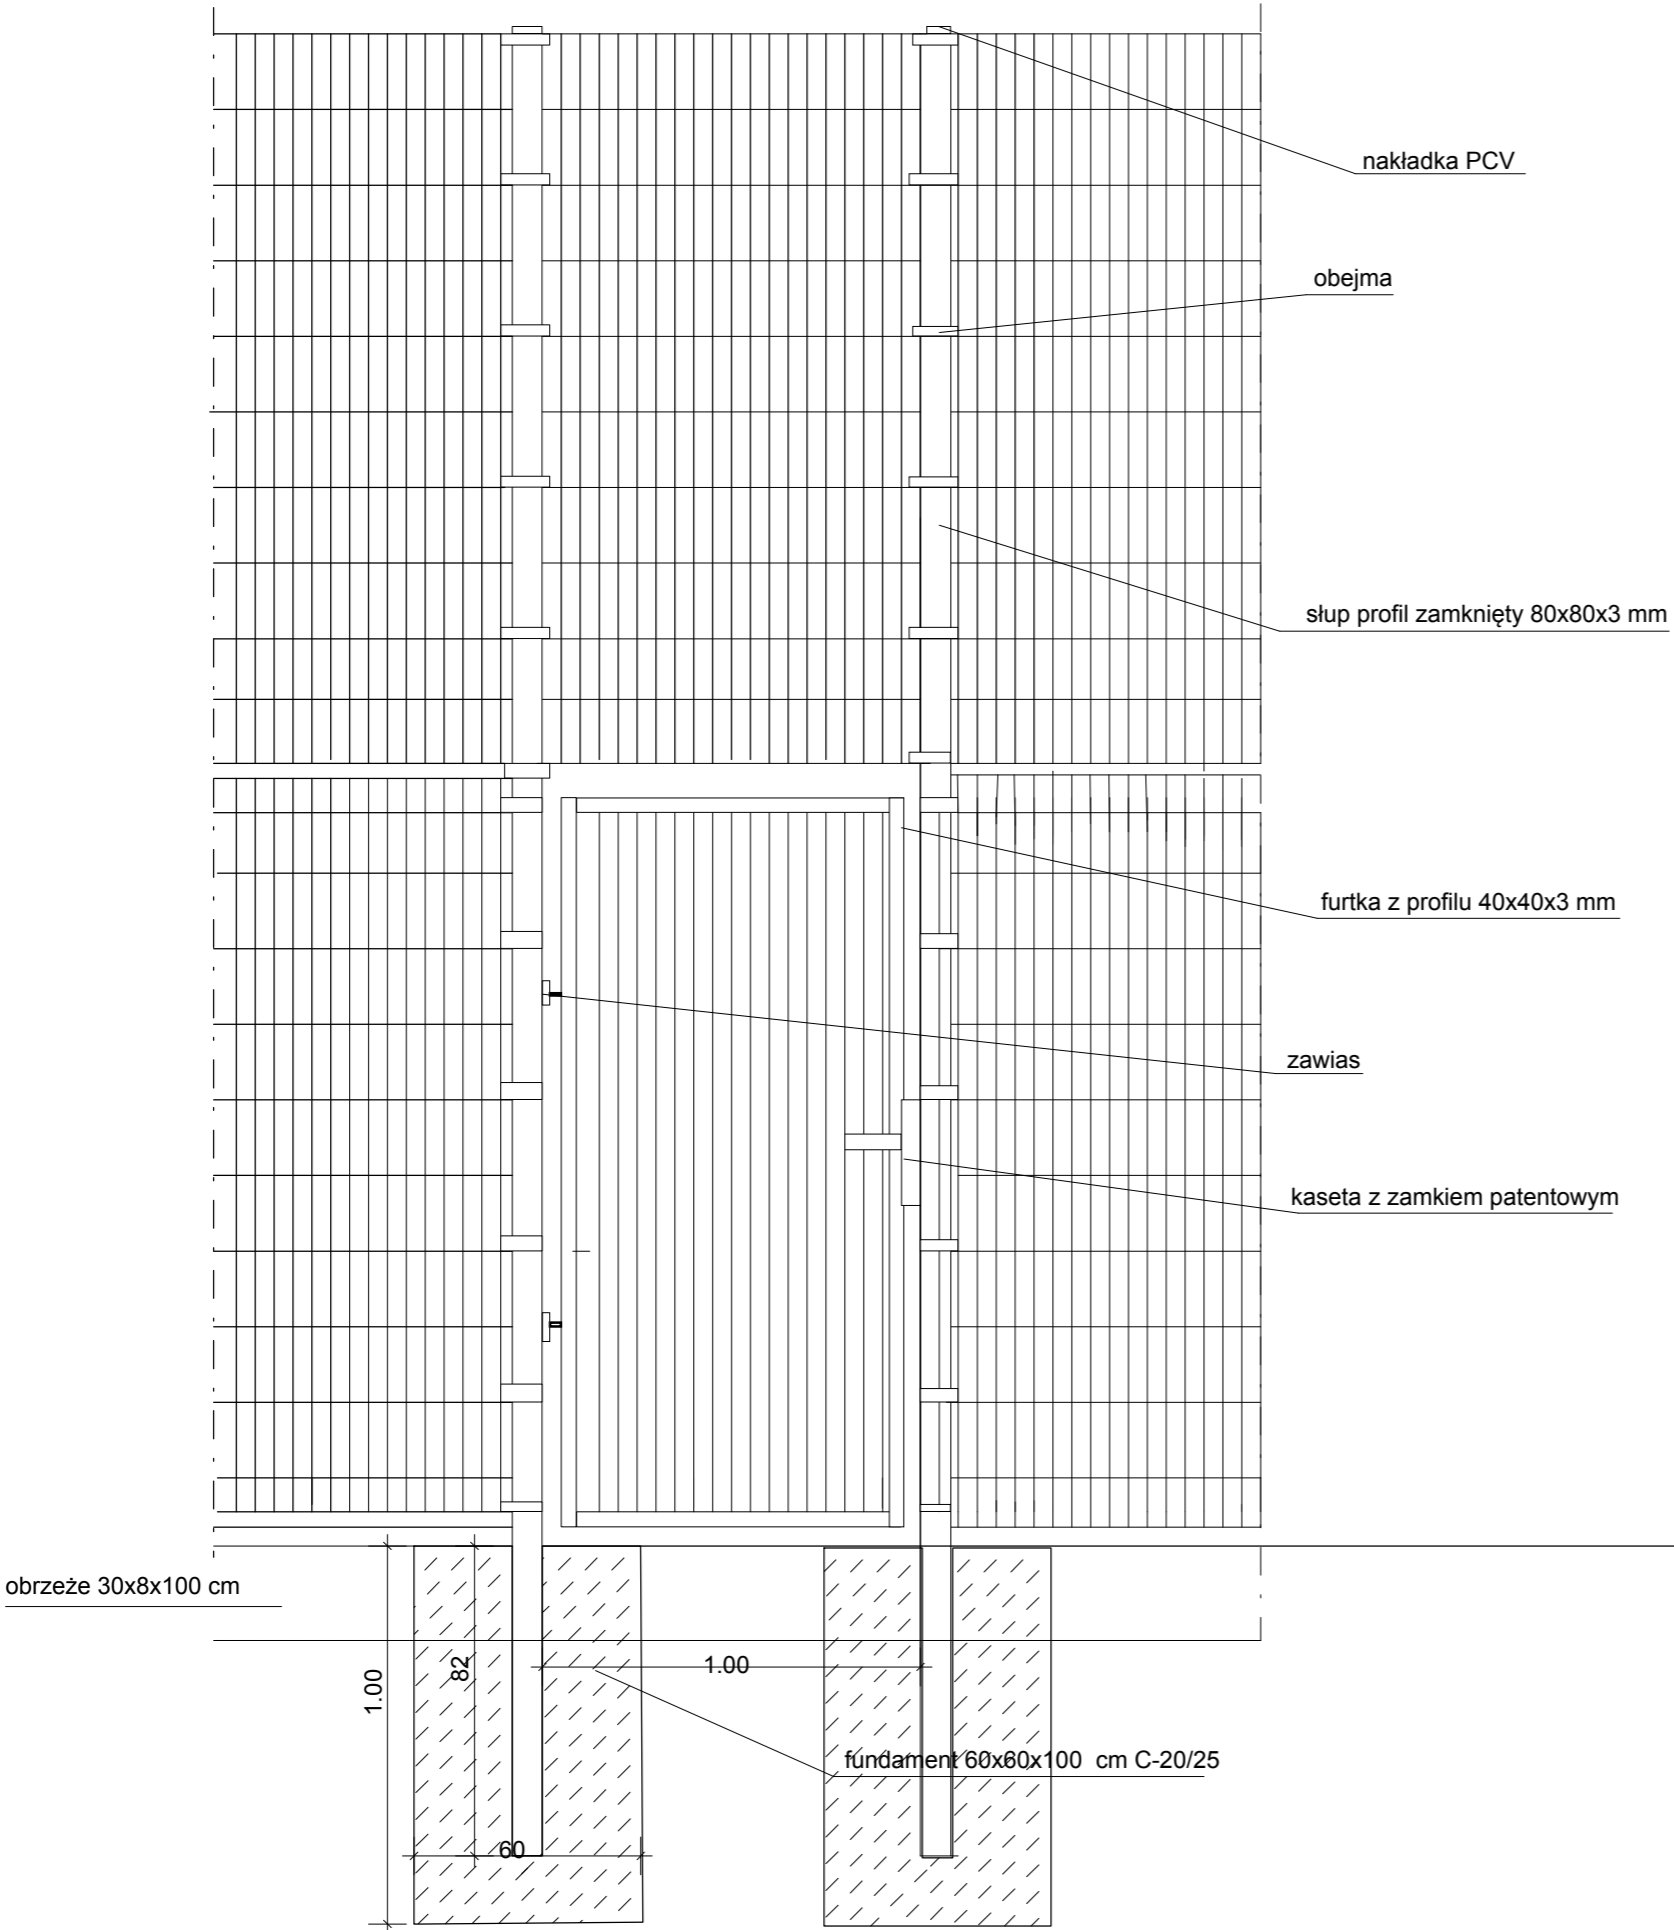

Projektant: mgr.inż. arch. Maria Sobańska upr.PO/KK/129/06		Podpis: 
Usługi Projektowe i Nadzór K. Szymański ul. Sikorskiego 32B 77-100 Bytów		
Inwestor:	Gmina Gniewino ul. Pomorska 8 84-250 Gniewino	
Projekt:	Boiska wielofuncyjnego	
Tytuł rys.:	ogrodzenie brama	
.		
Uwagi:	Nr rys.	A-4
Skala:	1 : 20	Data: 2024-08-29