


ELEWACJA PÓŁNOCNA

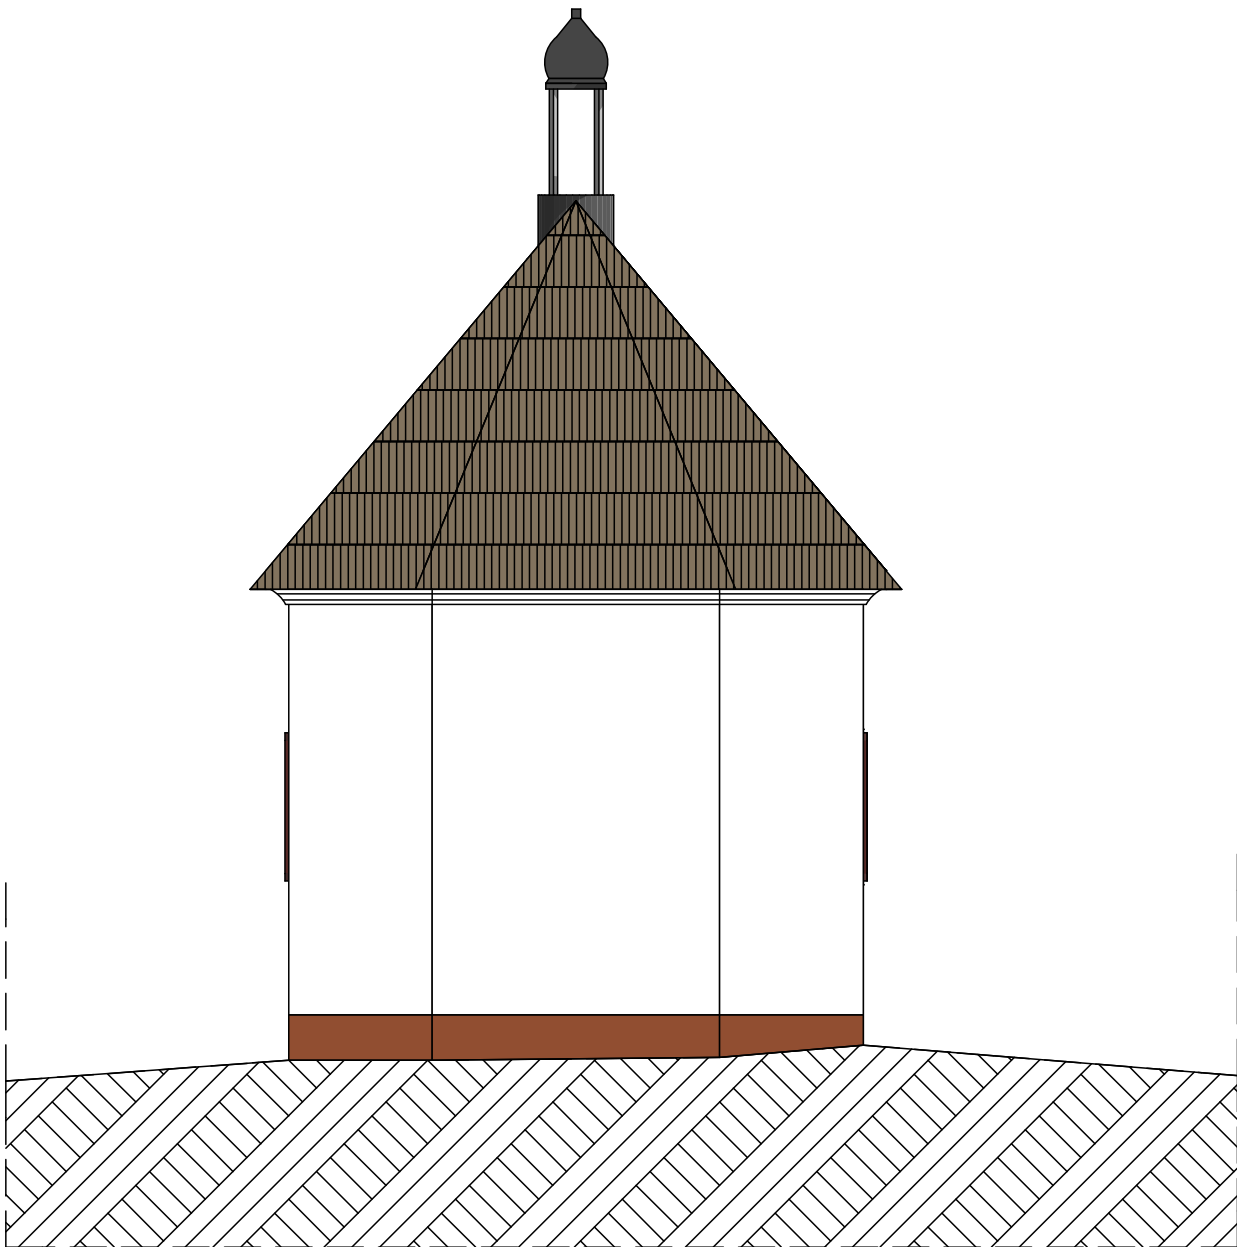

Projektant Architektury:
mgr inż. arch. Tomasz Blinowski
uprawnienia budowlane
do projektowania bez ograniczeń
w specjalności architektonicznej
nr ewid. SW-34/2007

Opracowanie: Weronika Łoboda

Obiekt: REMONT KAPLICY

Branża: Architektura

Adres: dz. nr 375,
obr. 0006 Kwiatonowice, gm. Gorlice

Inwestor:
Gmina Gorlice
ul. 11 Listopada 2
38-300 Gorlice

Data: 2023.04 Skala: 1:50 Nr rys: 6

Nazwa rys: ELEWACJA PÓŁNOCNA

Stadium: PROJEKT BUDOWLANY

Jednostka projektowa: F-PROJEKT
mgr inż. Marek Fijałkowski, tel. 606 702 851
33-300 Nowy Sącz, ul. Słowacka 31