


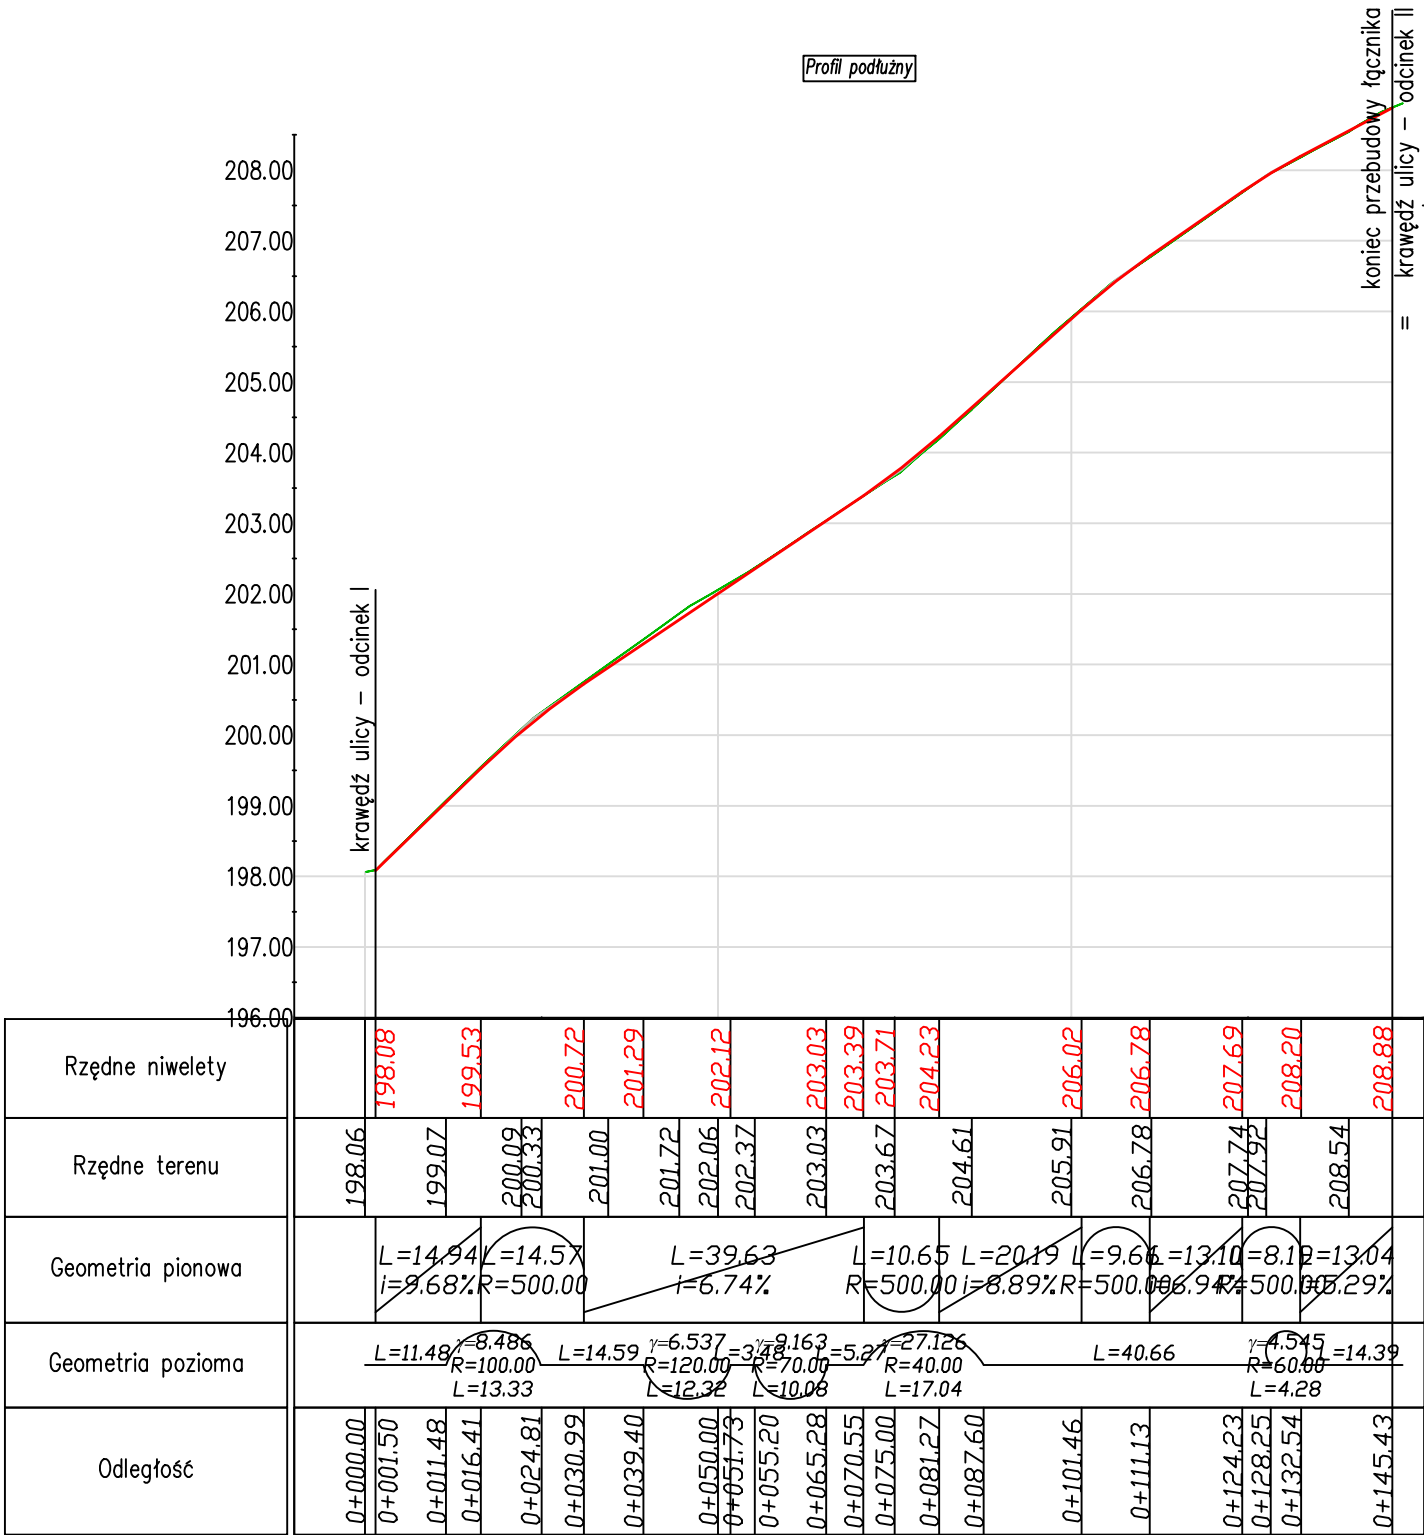

LEGENDA

niweleta w osi chodnika

istniejący teren

Zamawiający: Gmina Miejska Jarosław ul. Rynek 1 37-500 Jarosław	
Przedmiot: Przebudowa ul. Kurhel Pelkiński na działkach miejskich	
STADIUM OPRACOWANIA	Skala 1:100
DOKUMENTACJA WYKONAWCZA	04.2017r.
Projektant: mgr inż. Beata BARSZCZ	upr. nr PDK/0086/POOD/10 bez ograniczeń w spec. drogowej
Opracował: mgr inż. Włodzimierz BARSZCZ	
Profil podłużny łącznika	Rysunek Nr 8