


WIDOK ŁAWY OD STRONY WODY

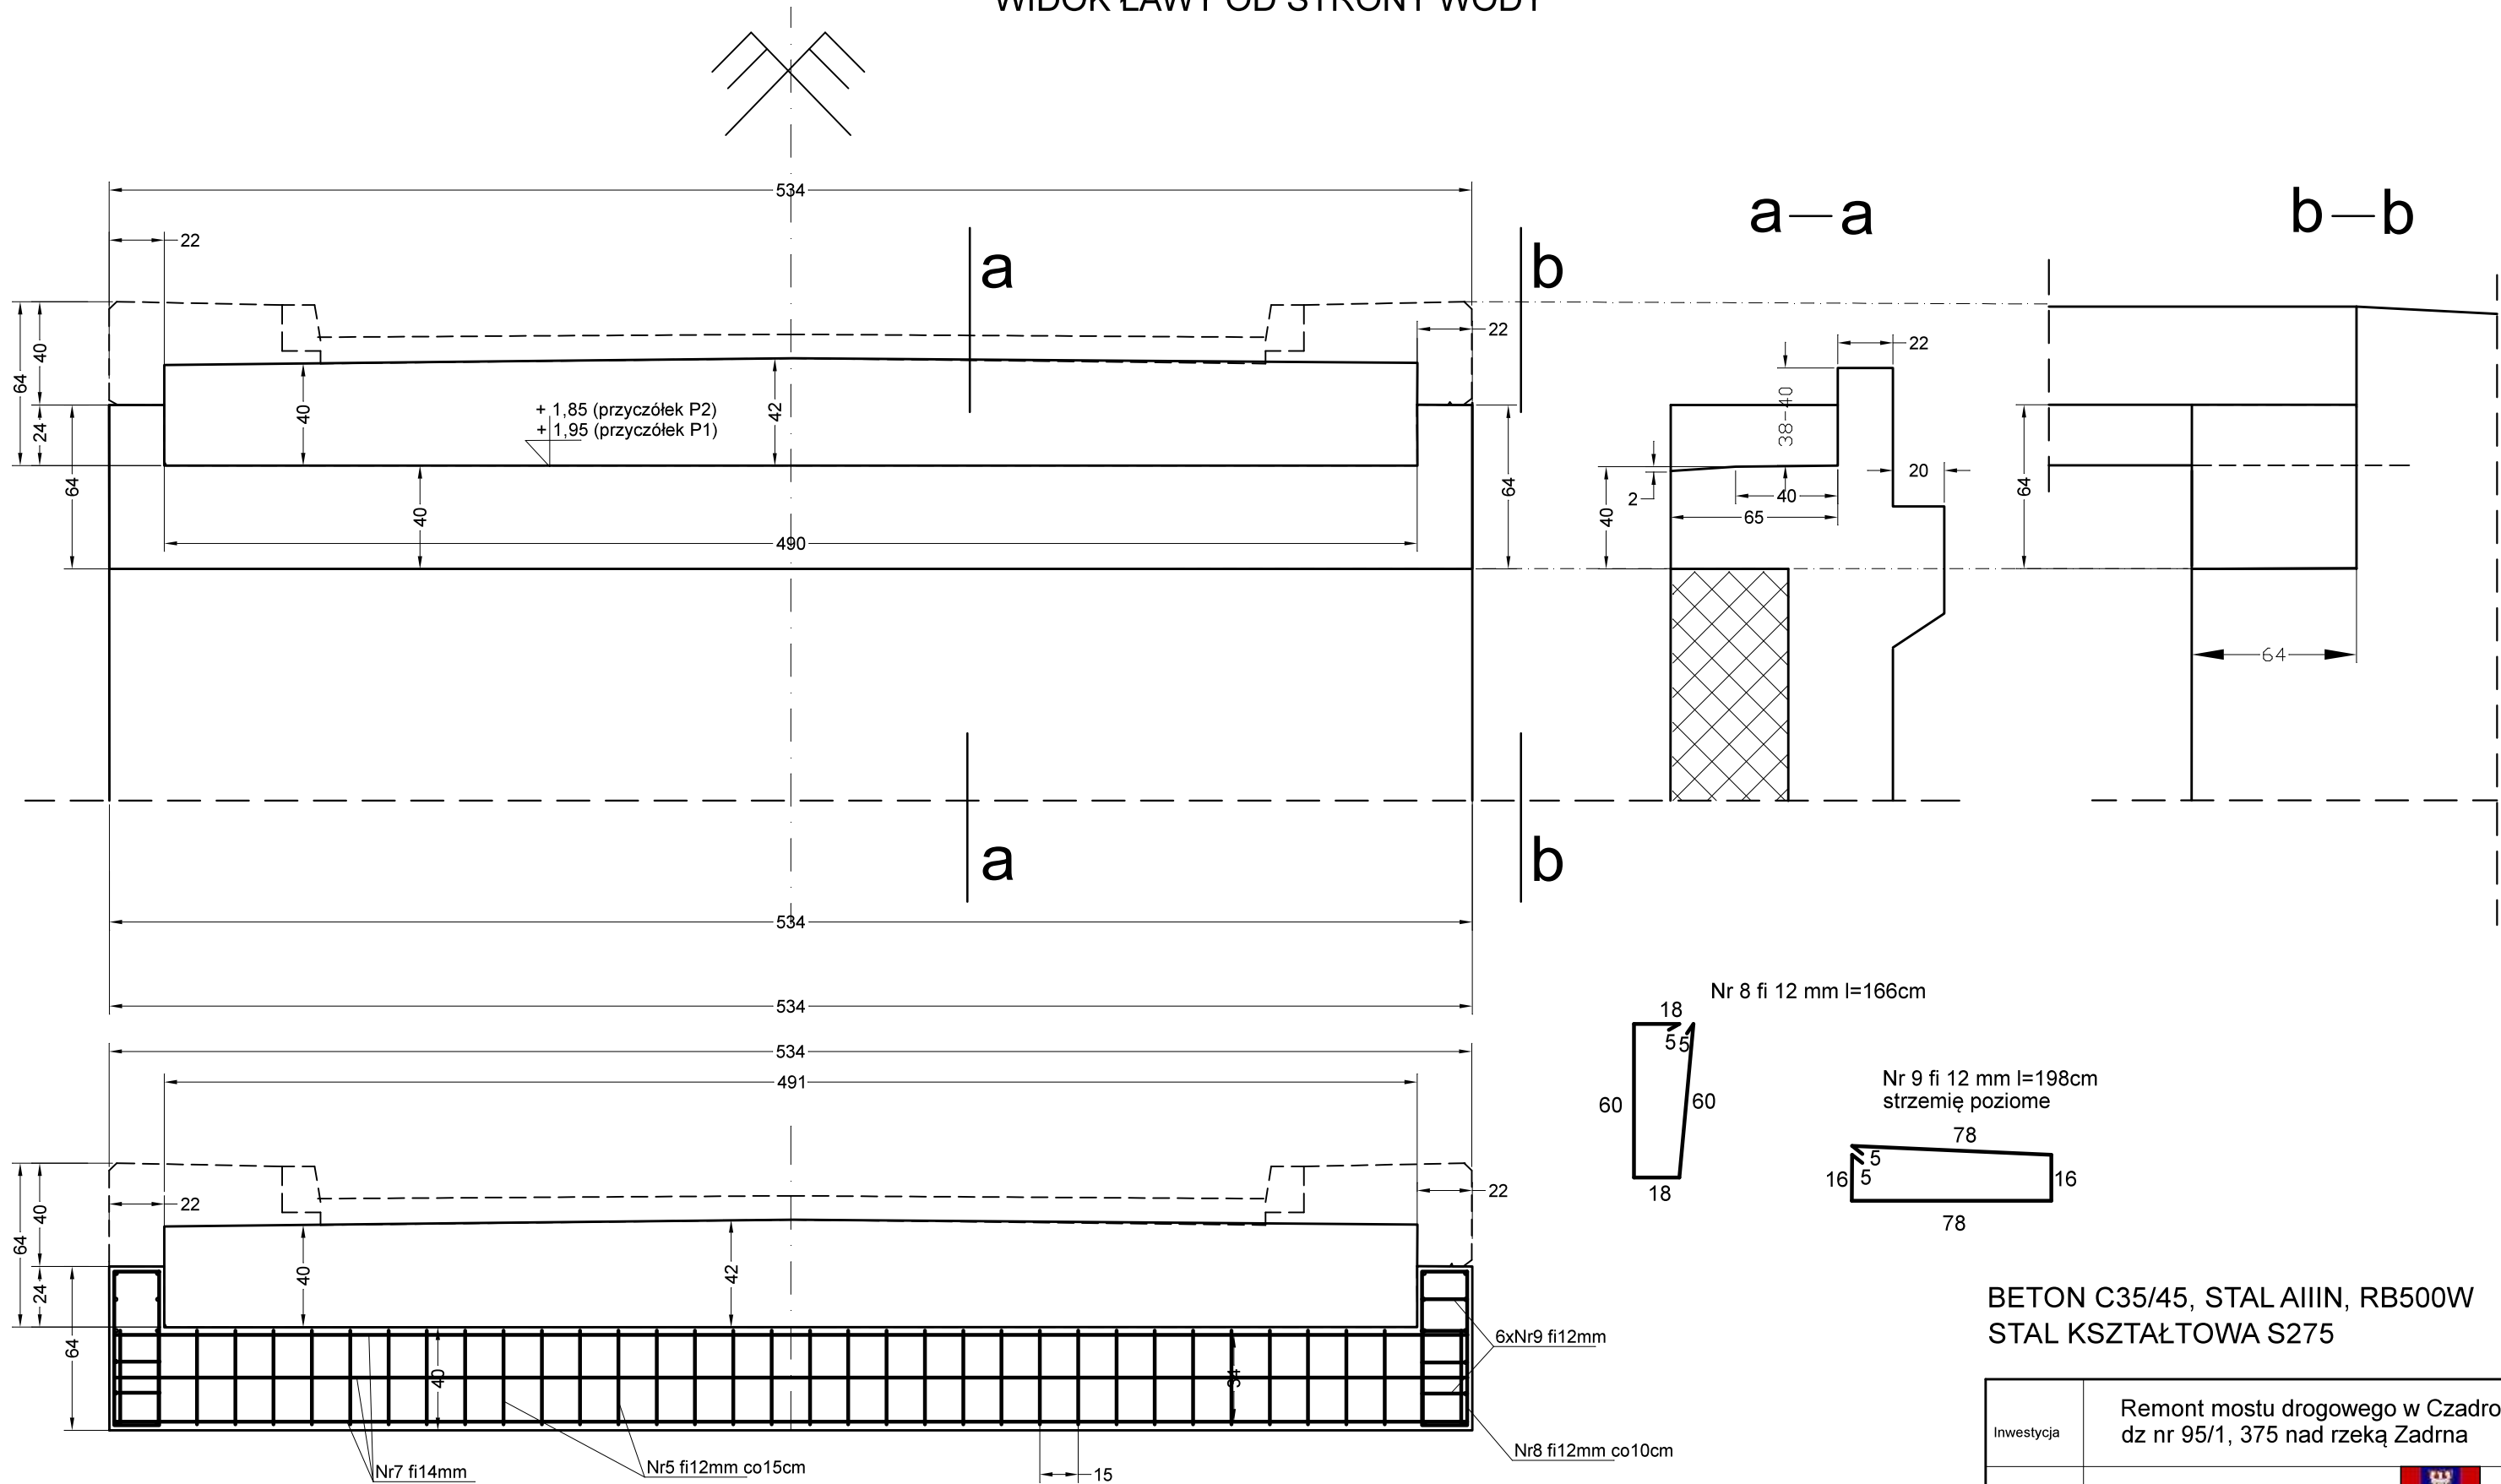

BETON C35/45, STAL AIIIIN, RB500W
STAL KSZTAŁTOWA S275

Inwestycja	Remont mostu drogowego w Czadrowie dz nr 95/1, 375 nad rzeką Zadrna		
Inwestor	Gmina Kamienna Góra Al. Wojska Polskiego 10 58-400 Kamienna Góra		
Adres obiektu	Czadrów dz. nr 95/1, 375, 377,378, 243 obręb Czadrów		RYS. nr 9
Projektant	mgr inż. Włodzimierz Wilk upr. 557/01/DUW		SKALA 1:25
Nazwa rysunku	Ława podłożyskowa		Data: 24.04.2025