

MAPA DO CELÓW PROJEKTOWYCH
skala 1:500

Powstała na podstawie mapy zasadniczej w skali 1:500
Sekcje: 5.140.30.23.2.2
Aktualizację mapy wykonano na dzień 04.02.2025 r.

ZAKRES OPRACOWANIA

Województwo: dolnośląskie
Powiat: kamiennogórski
Jedn.ewid: 020702_2 Kamienna
Góra - obszar wiejski
Obręb: 0019 Krzeszówek
Nr ID: GD.6640.92.2025
Dz.: 60/1, 60/2, 199, 248, 60/3,
67/1

Układ współrzędnych 2000
Układ wysokości PL-EVRF2007-NH

UWAGA

- Nie badano służebności
gruntowych ujawnionych w KW
dla obszaru opracowania
- granice na mapie zgodne
z mapą EGIB

NIE WYKLUCZA SIĘ ISTNIENIA INNYCH NIE WYKAZANYCH NA NINIEJSZEJ MAPIE URZĄDZEN
PODZIEMNYCH, KTÓRE NIE BYŁY ZGŁOSZONE DO POMIARU POWYKONAWCZEGO, LUB, O KTÓRYCH
BRAK JEST INFORMACJI W INSTYTUCJACH BRANŻOWYCH

DLA ODCINKÓW GRANIC OZNACZONYCH KOLOREM

BRAK JEST W ZASOBIE DANYCH OKREŚLAJĄCYCH POŁOŻENIE

PUNKTÓW GRANICZNYCH TEJ GRANICY Z DOKŁADNOŚCIĄ WŁAŚCIWĄ DLA SZCZEGÓŁÓW
TERENOWYCH I GRUPY I NIE ZOSTAŁY POPRZEDZONE USTALENIEM PRZEBIEGU GRANIC, A PUNKTY
GRANICZNE NIE SĄ OZNACZONE NA GRUNCIE ZNAKAMI GRANICZNYMI LUB NIE STANOWIĄ
JEDNOZNACZNIE IDENTYFIKOWALNYCH ELEMENTÓW SZCZEGÓŁÓW TERENOWYCH

Wykonawca
GEO-LED Karolina Oblicka
os. Antonówka 14
58-400 Kamienna Góra
NIP:614-157-03-52

Geodeta uprawniony
GEODETA UPRAWNIONY
mgr inż. Andrzej Wieliczko
świadectwo nr 21992

Poświadczam, że niniejszy dokument został opracowany w wyniku prac
geodezyjnych i kartograficznych, których rezultaty zawiera operat
techniczny pozytywnie zweryfikowany. Jednocześnie informuję, że jestem
świadomy odpowiedzialności karnej za złożenie fałszywego oświadczenia

Identyfikator zgłoszenia prac
geodezyjnych

GD.6640.92.2025

Organ służby geodezyjnej, który
otrzymał zgłoszenie

Starosta Kamiennogórski
58-400 Kamienna Góra
ul. Wł. Broniewskiego 15

Wykonawca prac geodezyjnych


GEO-LED Karolina Oblicka
os. Antonówka 14
58-400 Kamienna Góra
NIP:614-157-03-52

Nr oraz data sporządzenia
dokumentu zawierającego wynik
pozytywnej weryfikacji

GD.6640.92.2025
z dnia 13.03.25 r.

Imię i nazwisko oraz nr
uprawnień zawodowych
kierownika prac

mgr inż. Andrzej Wieliczko
Uprawnienia nr 21992

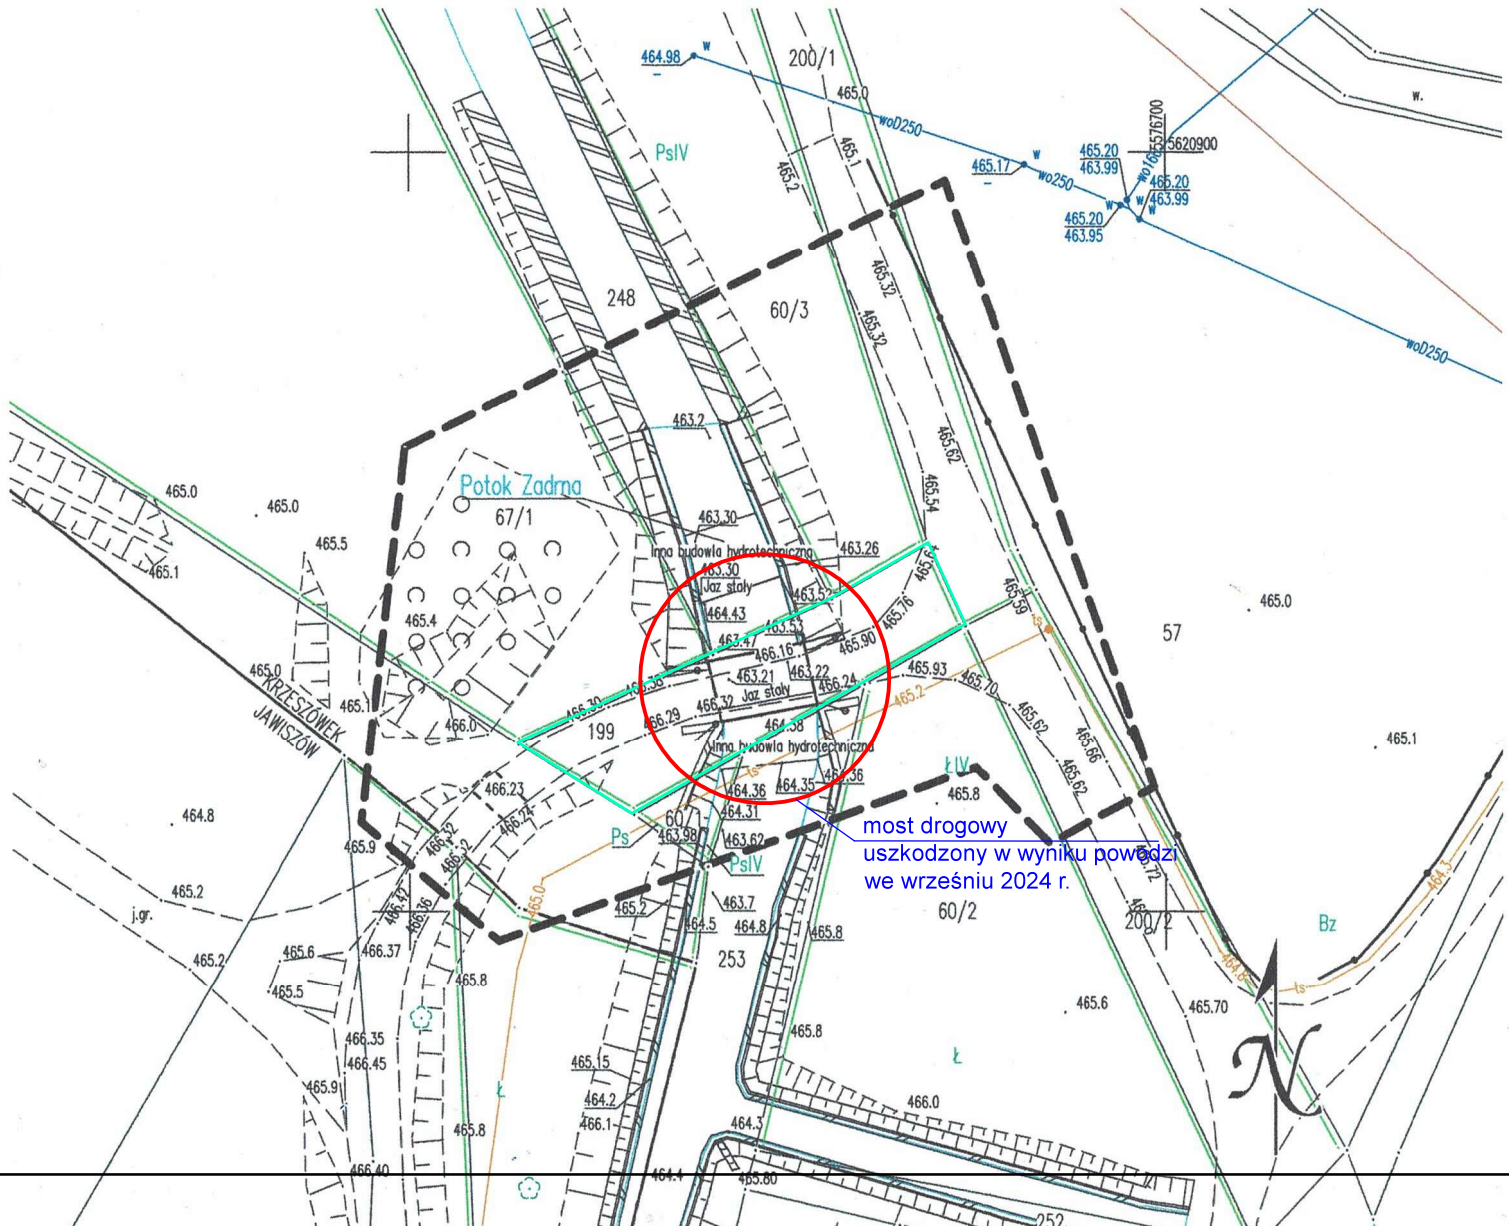

granice działki ewidencyjnej

Inwestycja	Remont mostu drogowego w Krzeszówku dz nr 199 nad rzeką Zadrna		
Inwestor	Gmina Kamienna Góra Al. Wojska Polskiego 10 58-400 Kamienna Góra		
Adres obiektu	Krzeszówek dz. nr 199, 253, 248, 60/2, 67/1 obręb Krzeszówek	RYS. nr 1	
Projektant	mgr inż. Włodzimierz Wilk upr. 557/01/DUW		SKALA 1:500
Nazwa rysunku	Lokalizacja obiektu		Data: 24.04. 2025