



ELEWACJA MOSTU OD DOLNEJ WODY
INWENTARYZACJA

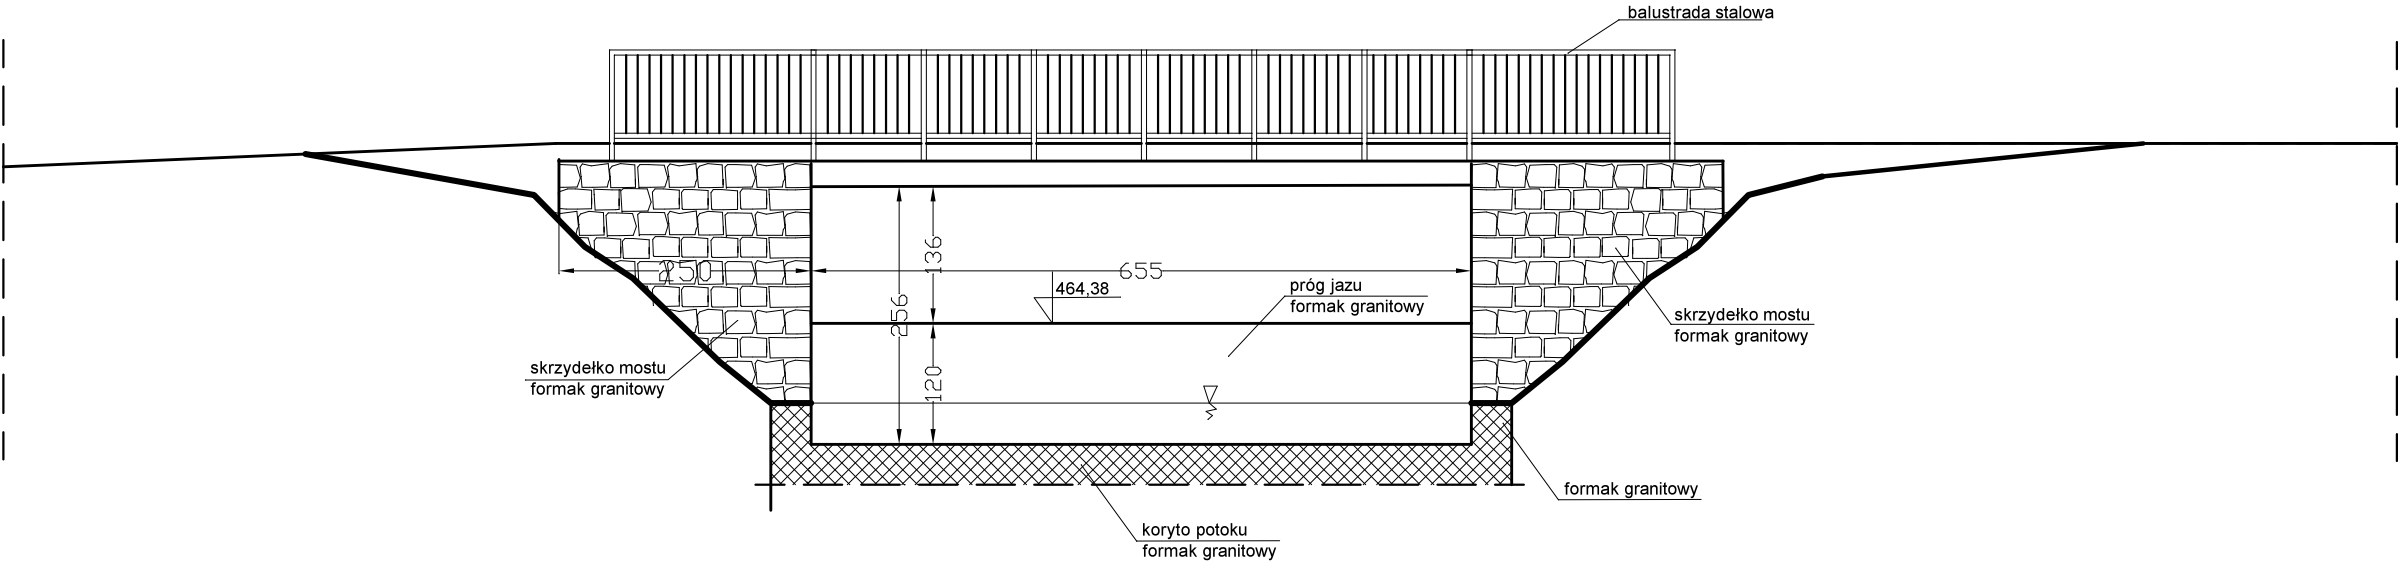

PRZĘKRÓJ POPRZECZNY
INWENTARYZACJA

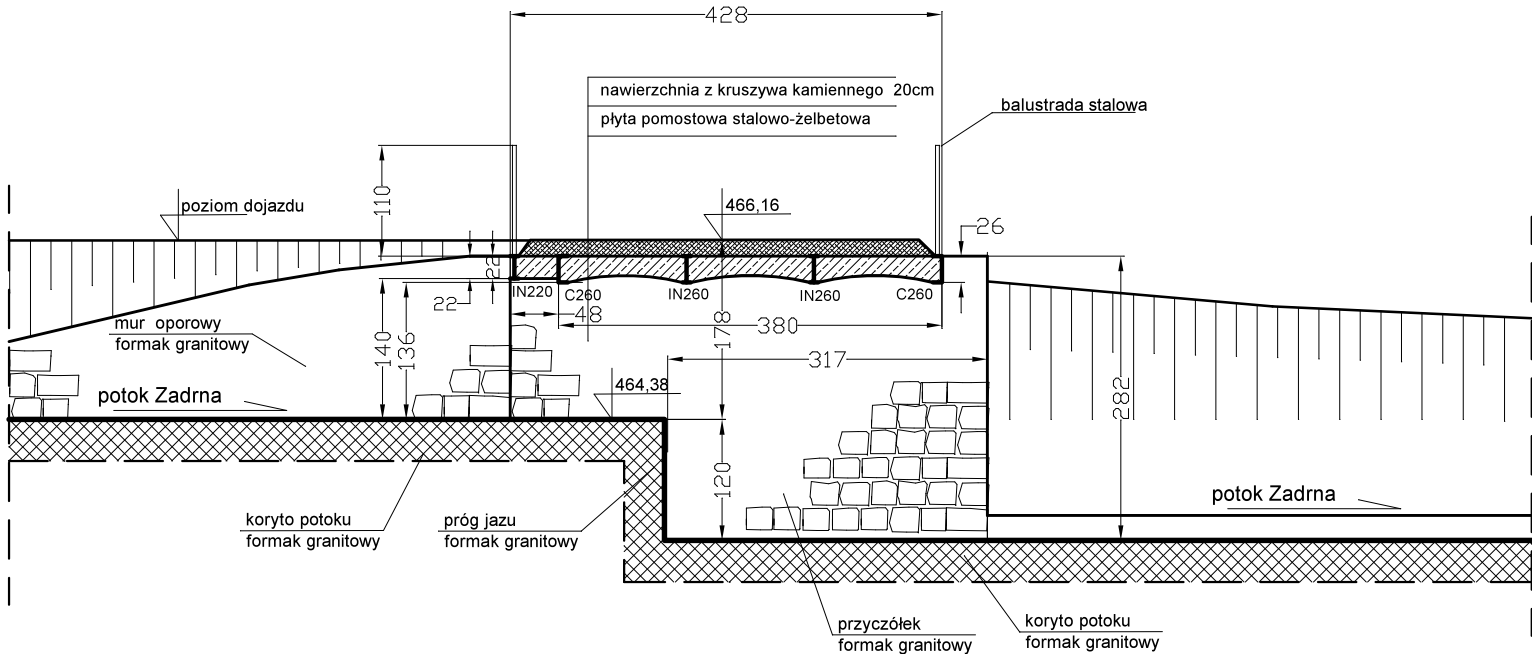

Inwestycja	Remont mostu drogowego w Krzeszówku dz nr 199 nad rzeką Zadrna		
Inwestor	Gmina Kamienna Góra Al. Wojska Polskiego 10 58-400 Kamienna Góra		
Adres obiektu	Krzeszówek dz. nr 199, 253, 248, 60/2, 67/1 obręb Krzeszówek	RYS. nr 2	
Projektant	mgr inż. Włodzimierz Wilk upr. 557/01/DUW		SKALA 1:500
Nazwa rysunku	Inwentaryzacja		Data: 24.04.2025