


destrukcja więźby
dachowej i pokrycia
dachu

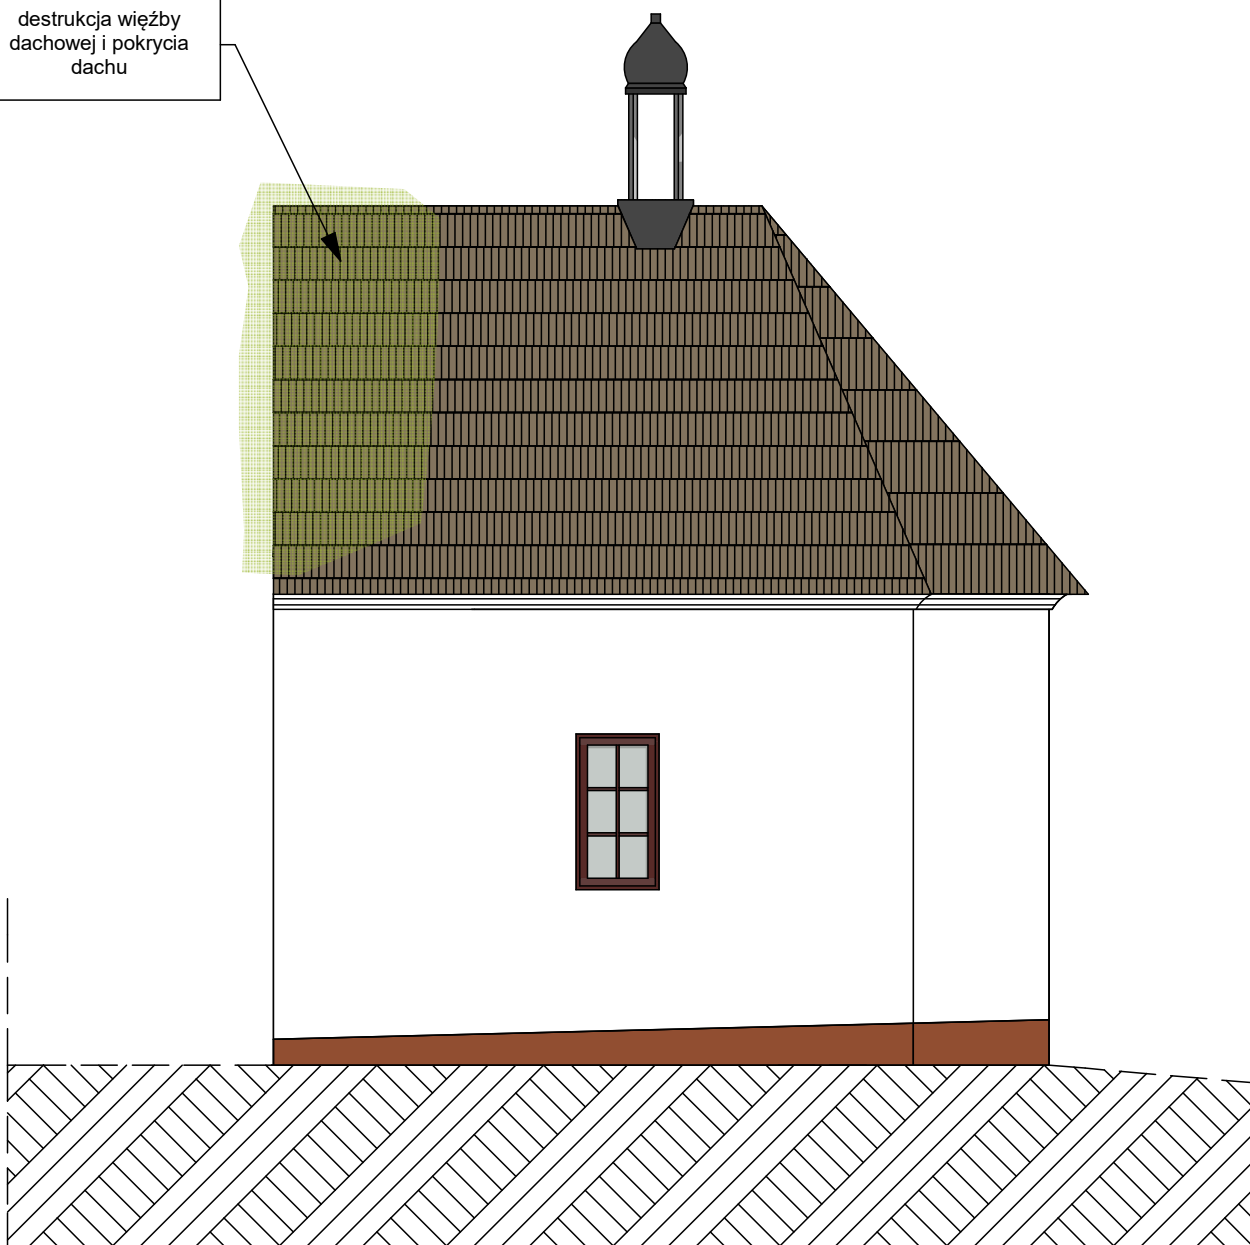

Inwentaryzacja

mgr inż. Marek Fijałkowski
Uprawnienia budowlane MAP/0253/OWOK/08
do kierowania robotami budowlanymi
bez ograniczeń
w specjalności konstrukcyjno-budowlanej

Opracowanie: Weronika Łoboda

Obiekt: REMONT KAPLICY

Branża: Inwentaryzacja

Adres: dz. nr 375,
obr. 0006 Kwiatonowice, gm. Gorlice

Inwestor:
Gmina Gorlice
ul. 11 Listopada 2
38-300 Gorlice

Data: 2023.04 Skala: 1:50 Nr rys: i-3

Nazwa rys: ELEWACJA WSCHODNIA


Stadium: PROJEKT BUDOWLANY

Jednostka projektowa: F-PROJEKT



mgr inż. Marek Fijałkowski, tel. 606 702 851
33-300 Nowy Sącz, ul. Słowacka 31

destrukcja więźby
dachowej i pokrycia
dachu

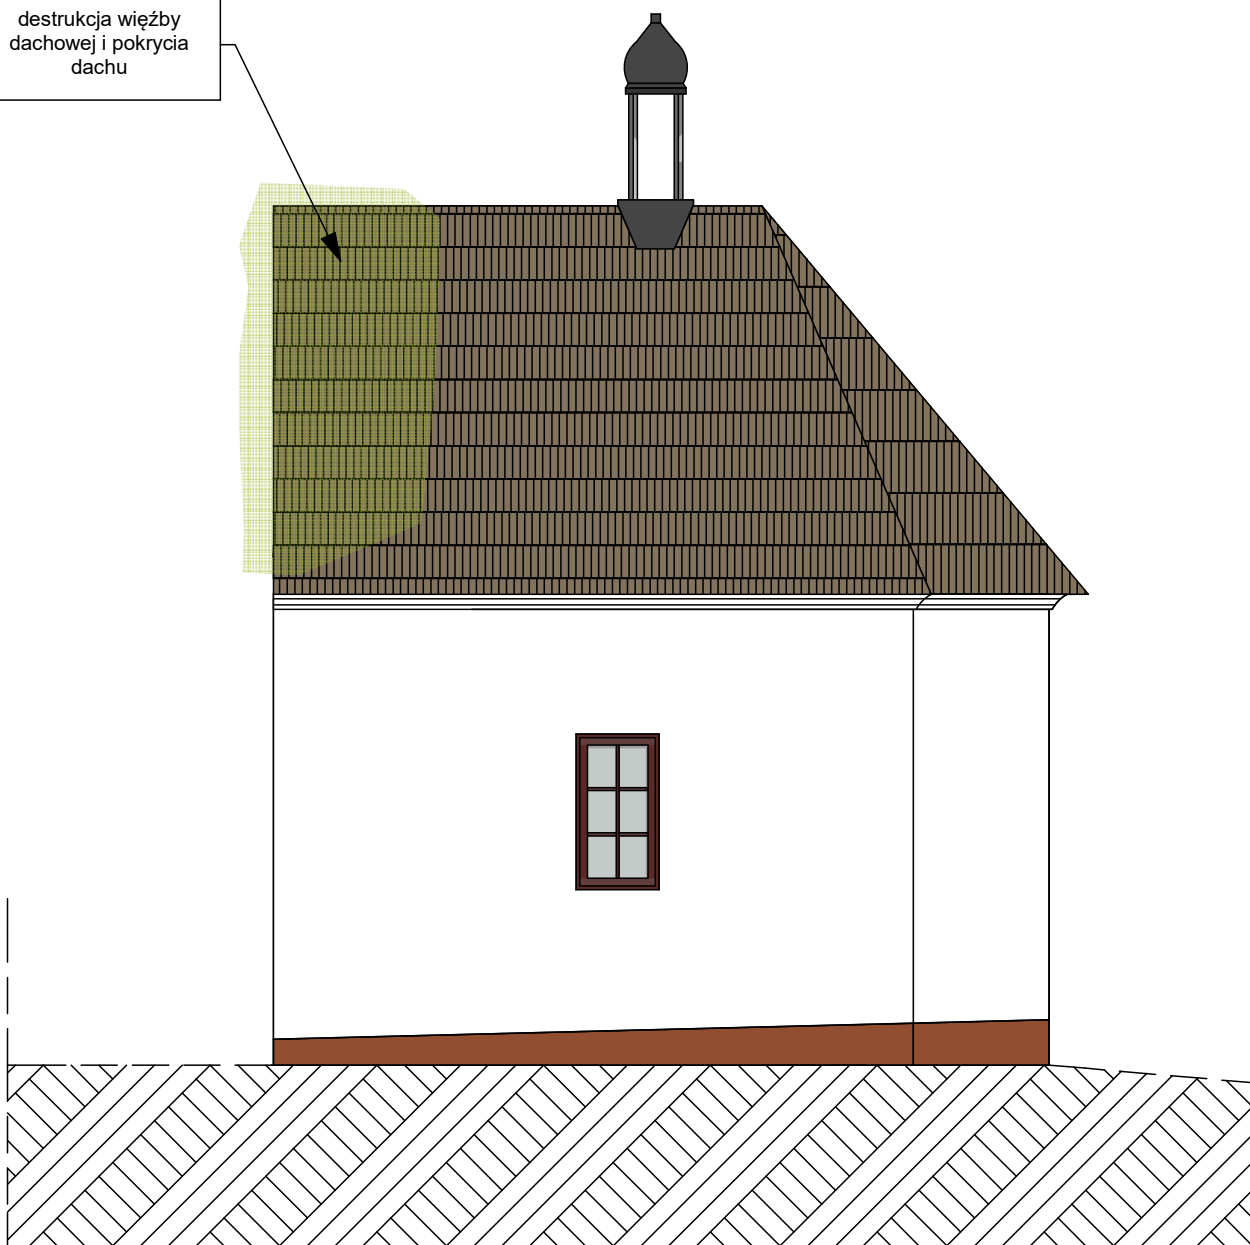

Inwentaryzacja

mgr inż. Marek Fijałkowski
Uprawnienia budowlane MAP/0253/OWOK/08
do kierowania robotami budowlanymi
bez ograniczeń
w specjalności konstrukcyjno-budowlanej

Opracowanie: Weronika Łoboda

Obiekt: REMONT KAPLICY

Branża: Inwentaryzacja

Adres: dz. nr 375,
obr. 0006 Kwiatonowice, gm. Gorlice


Inwestor:
Gmina Gorlice
ul. 11 Listopada 2
38-300 Gorlice

Data: 2023.04 Skala: 1:50 Nr rys: i-3

Nazwa rys: ELEWACJA WSCHODNIA

Stadium: PROJEKT BUDOWLANY

Jednostka projektowa: F-PROJEKT

 mgr inż. Marek Fijałkowski, tel. 606 702 851
33-300 Nowy Sącz, ul. Słowacka 31