
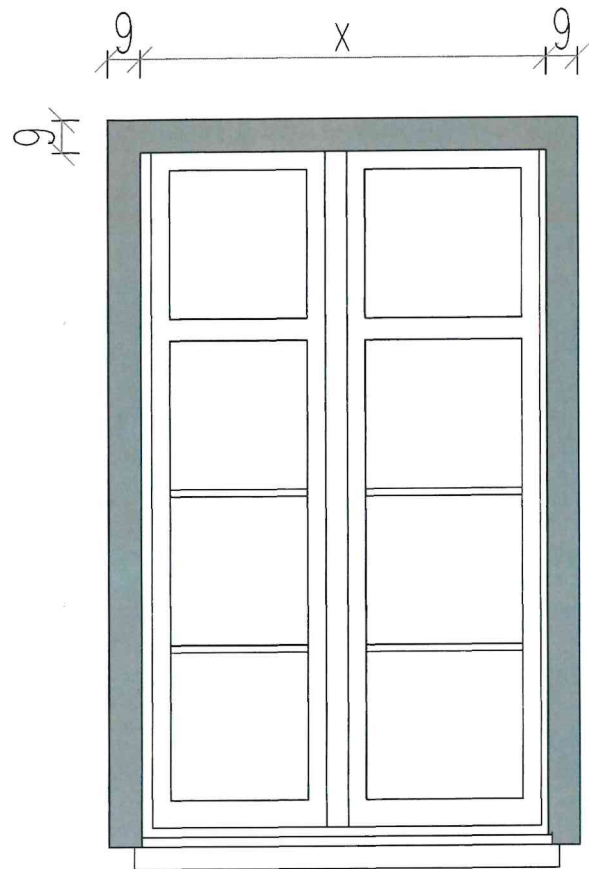
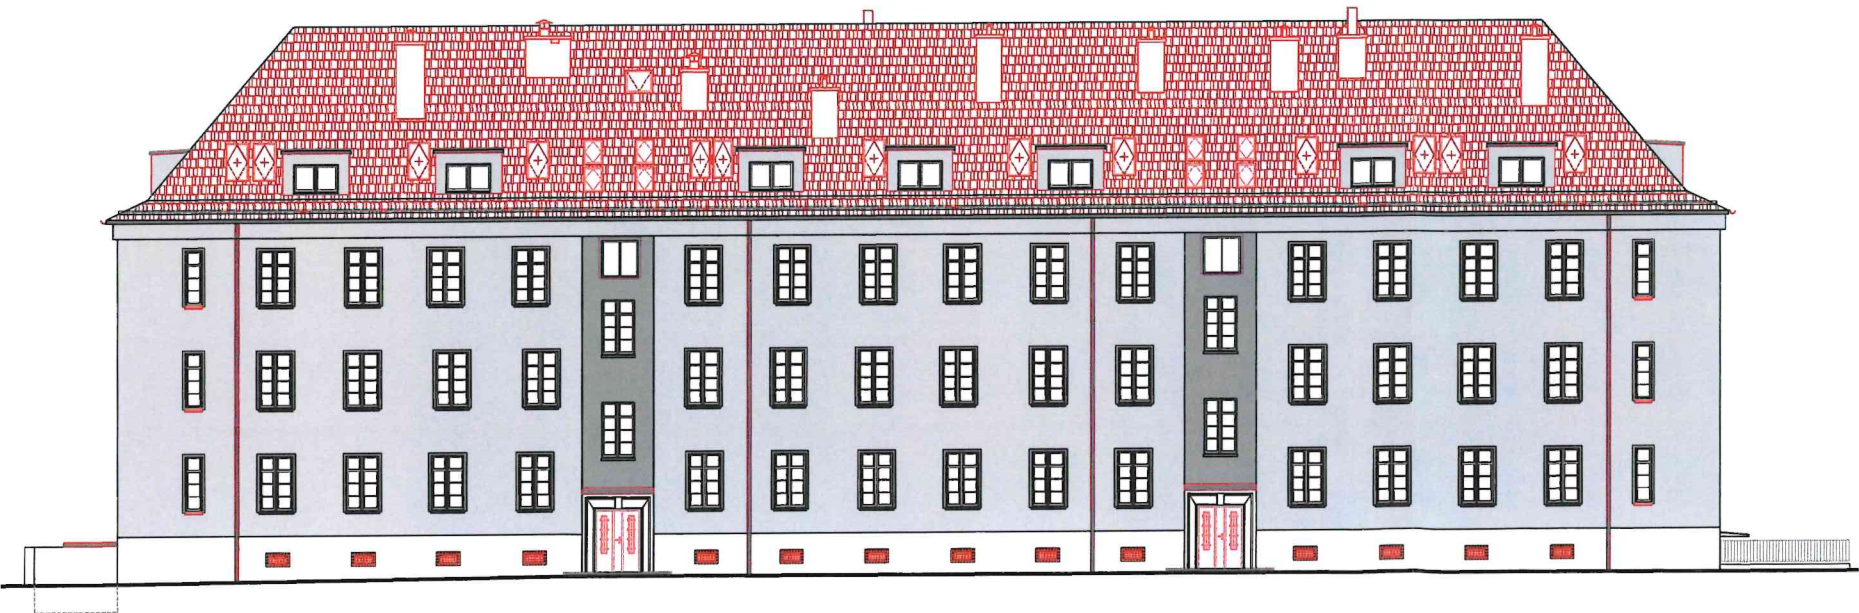
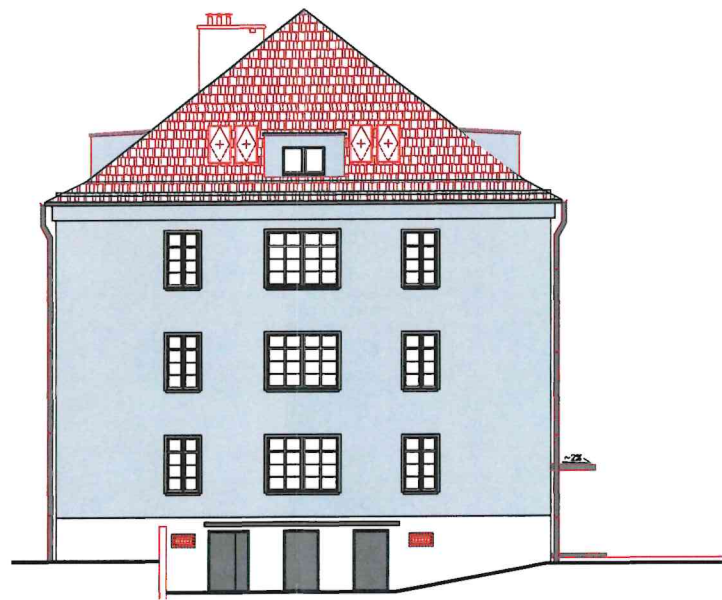
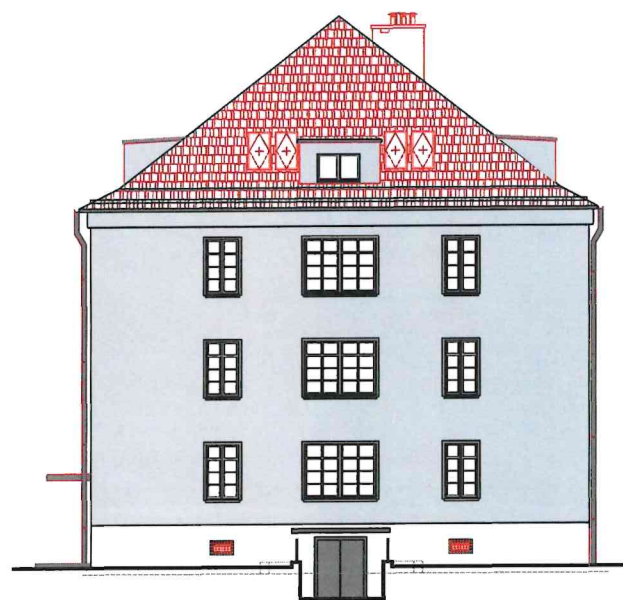


AWL we Wrocławiu, ul. Czajkowskiego 109, Kolorystyka elewacji budynku nr 3, elewacje budynku, skala 1:250

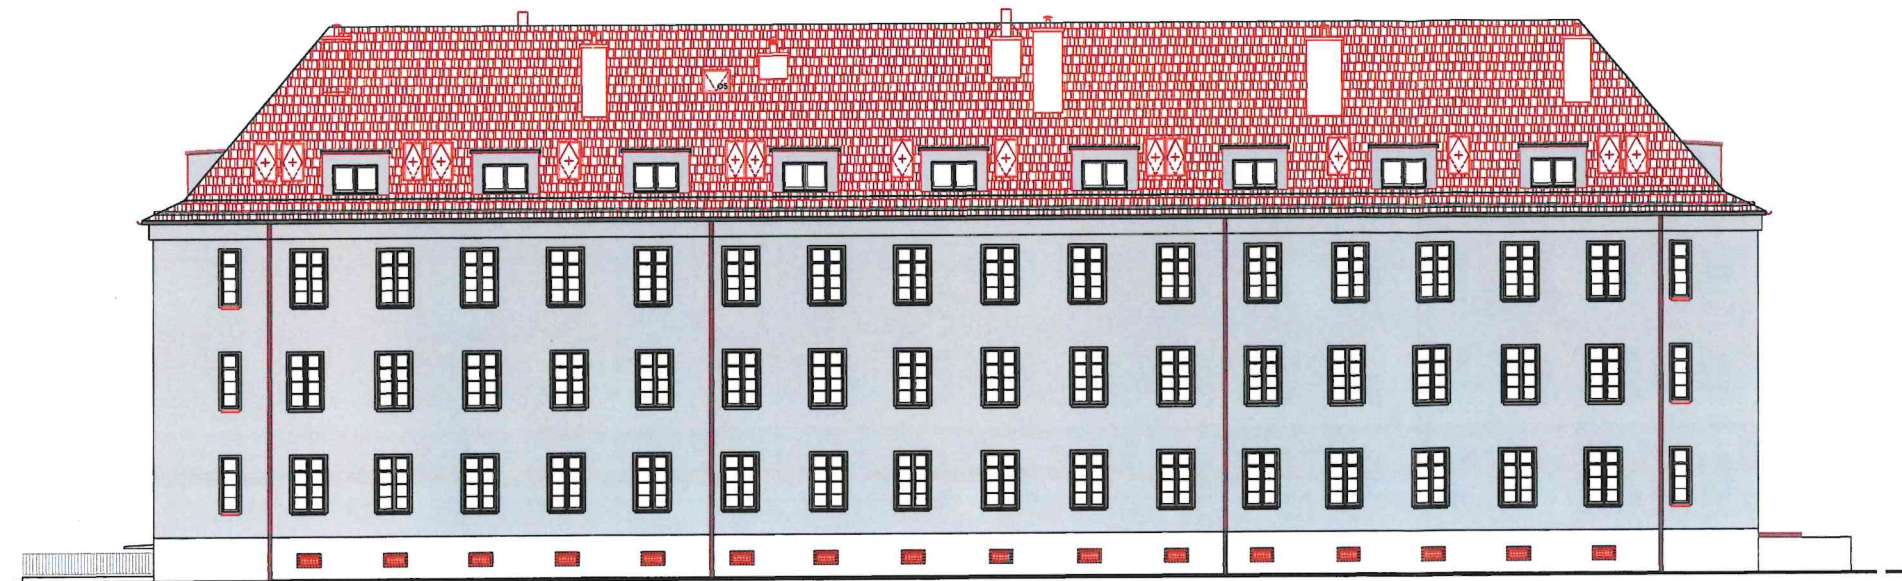

OPASKA OKNA, skala 1:20
- namalowana na elewacji oraz we wnęce okiennej,
kolor RAL 7021
- okna klatki schodowej bez opaski, ściana oraz wnęka
okienne pomalowane jednolicie

Kolorystyka, legenda:

- | | |
|---|---|
|  | kolor tynku fasady
RAL 7004 |
|  | kolor tynku fasady, odcięcie
nad portalami, RAL 7021 |

osk