


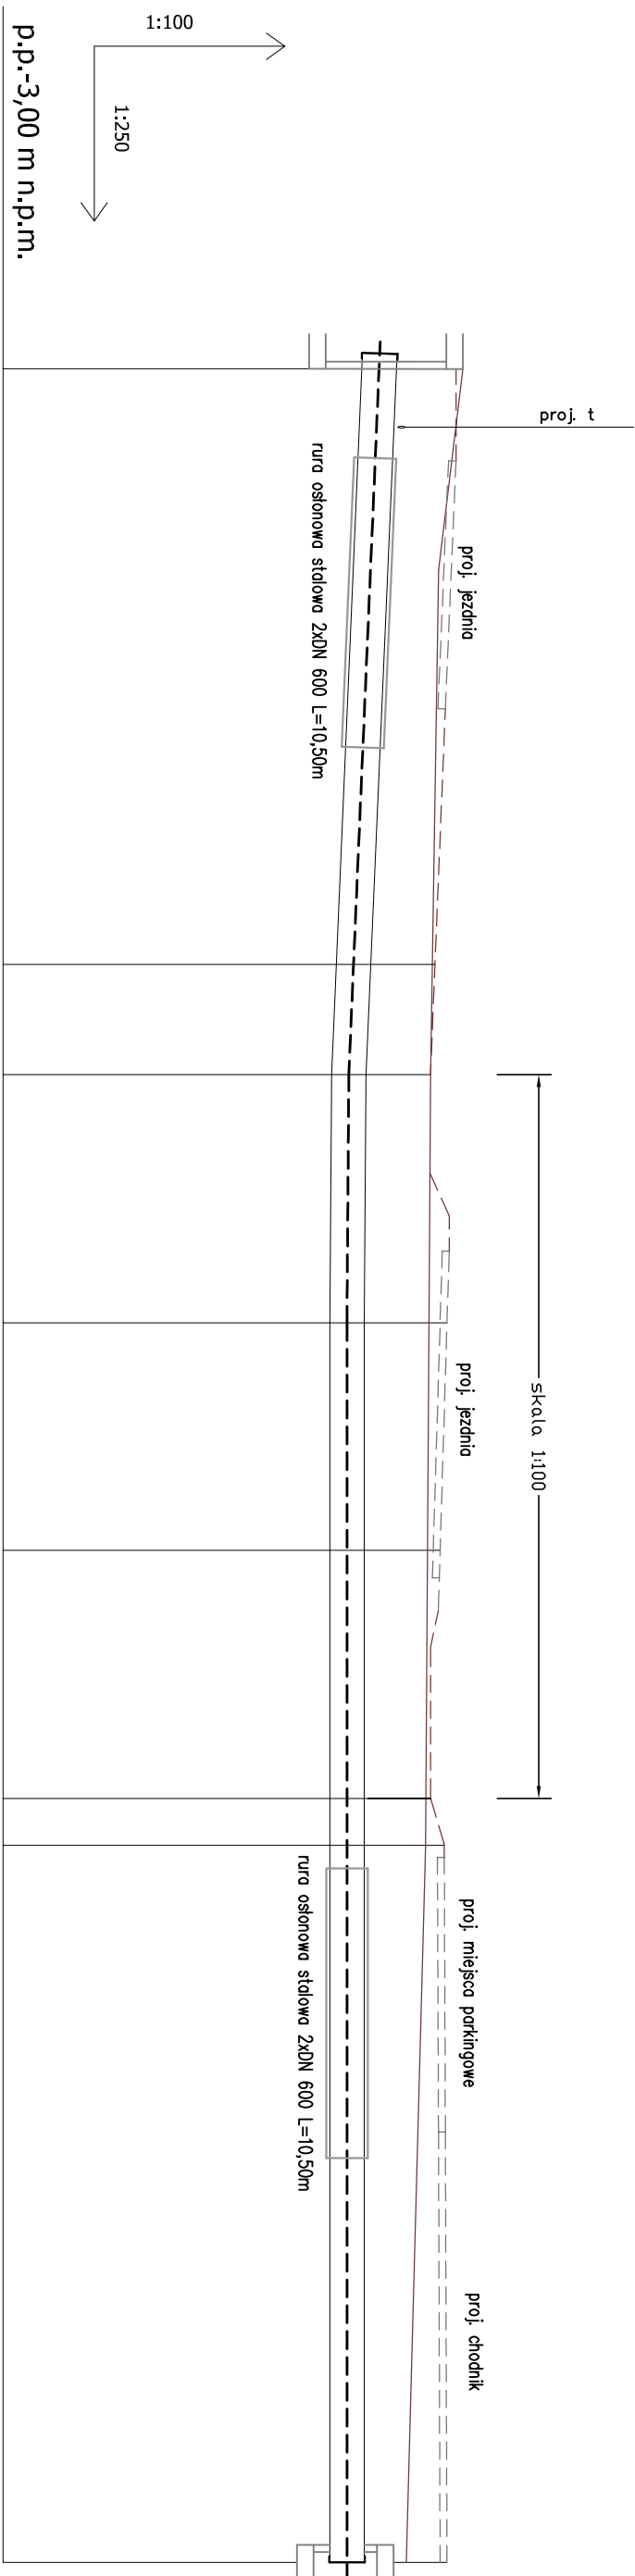

proj. t

proj. jezdnia

proj. jezdnia

proj. miejsca parkingowe

proj. chodník

Skala 1:100

ruro podstawowa stalowa 2xDN 600 L=10,50m

rura ostonowa stalowa 2xDN 600 L=10,50m

1:100

1:250

p.p.-3,00 m n.p.m.

ODLEGŁOŚCI	SPADKI DŁUGOŚCI	PRZYKRYCIE RUR do proj.	RZĘDNE							
			DNA WYKOPU	OSI RUR	TERENU PROJ.	TERENU IST.				
0,00	1,7%	0,86	2,11	2,46	3,57	3,67				
3,25										
13,75										
21,60							0,93	1,73	2,08	3,27
25,60	0,93						1,67	2,02	3,20	3,20
29,20	0,8%	1,20	1,64	1,99	3,44	3,18				
32,50	3,30	1,10	1,64	1,99	3,34	3,16				
36,10	3,60	0,96	1,64	1,99	3,20	3,20				
37,80 38,65	1,70	1,17	1,64	1,99	3,40	3,14				
49,15	26,00									
63,80							1,20	1,64	1,99	3,44

...the project.

SPADKI
DŁUGOŚCI

1,7%

0,8%

ODLEGŁOŚCI

MATERIAL

zasilanie □ B23,9/500
powrót Ø323,9/450

powrót Ø323,9/450

rystyczne

rystyczne

rystyczne

połączenie z siecią DN300
w komorze oraz montaż zaworu odc.
końcówka termokurczliwa
początek rury osłonowej
rzędna góry rury 2,70

koniec rury osłonowej
rzędna góry rury 2,52

koniec rury osłonowej
rzędna góry rury 2,52

ukosowanie 1° w lewo

2 kolano 90° w prawo

3) kolano 90° w lewo

4 kolano 90° w lewo

5) kolano 90° w prawo

ukosowanie 3° w prawo
początek rury osłonowej
rzędna góry rury 2,29

ukosowanie 3° w prawo
początek rury osłonowej
rzędna góry rury 2,29

ukosowanie 3° w praw
początek rury osłono
rzędna góry rury 2,29

9) kolano 90° w lewo, mufa kolanowa

ELBLĄSKIE PRZEDSIĘBIORSTWO ENERGETYKI CIEPŁEJ Sp. z o.o.

PROJEKTY I ROZWÓJ

Uwagii:

1. Przed przystąpieniem do robót zweryfikować rzędne terenu istniejącego i projektowanego.
2. W trakcie prowadzenia prac potwierdzić rzędne uzbiorzenia.

2. W trakcie prowadzenia prac potwierdzić rzędne uzbiorzenia.

3. Istn. linie kablowe i kable oświetlenia ulicznego w miejscach skrzyżowań ostonić rurami ochronnymi typu ARDT.
4. Prace w pobliżu istniejących sieci prowadzić ręcznie z zachowaniem szczególnej ostrożności.

4. Prace w pobliżu istniejących sieci prowadzić ręcznie z zachowaniem szczególnej ostrożności.

ELBLĄSKIE PRZEDSIĘBIORSTWO ENERGETYKI CIEPLNEJ Sp. z o.o.					
PROJEKTY I ROZWIĄZY					
Przebudowa osiedlowej sieci ciepłowniczej kanonowej na przełożoną przy ul. Worszawskiej w Elblągu, dz. nr 215, 217, 219/1, 219/2 obr. 15	Projektant	Inicj i nazwisko	Nr uprawnień	Data	Podpis
		mgr inż. Sylwia Sobiechowska	WAW/0122/PDSB/09	2025.05	
Rodzaj opracowania	Branoza	Nazwa rysunku		Nr rys.	podpis
PROJEKT BUDOWLANY PRZEBUDOWA SIECI C.A.	SANITARYNA	PROFIL PODŁUŻNY I		2	1:100/250

PRZEBUDOWA SIECI C.D.

SANITARNA

PROFIL PODKL

2

100/250