


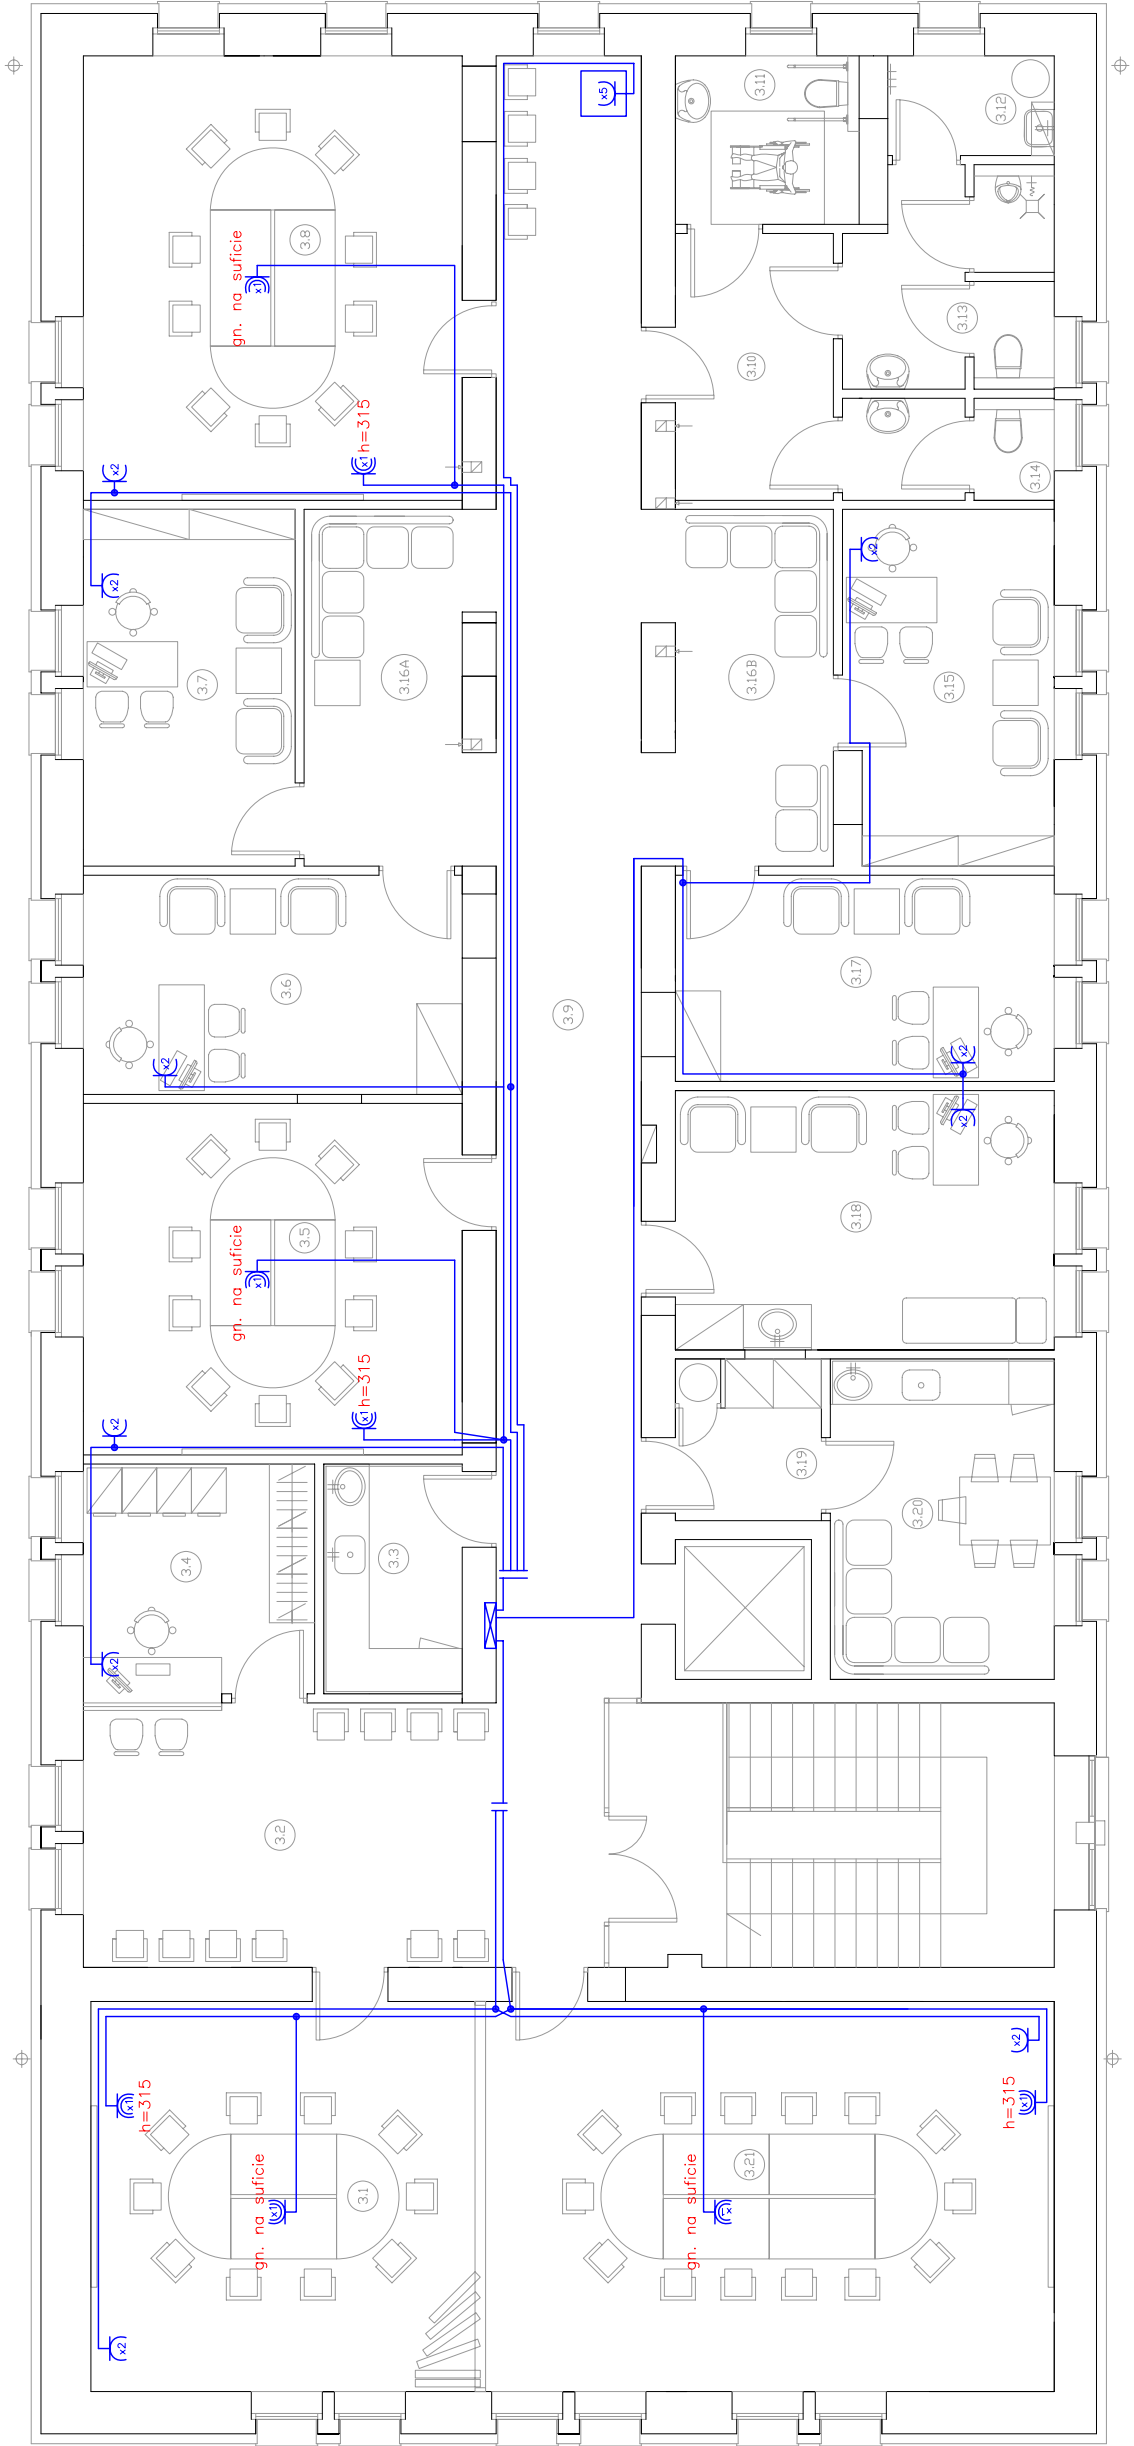

LEGENDA

	Zestaw tablic podtynkowych IP-30 TG3- tablica gospodarza 3-piętra TK3- tablica komputerowa 3-piętra TW3- tablica wentylacji 3-piętra
	Szafa komputerowa IDF
	Gniazdo p/t 230V 2 x 2P+Z z kluczem Legrand Sistema
	Gniazdo n/t 230V 2P+Z
	Listwa 19" 230V 5 x 2P+Z w szafie IDF

PRACOWNIA ARCHYTEKTONICZNA "WARS"			
TOMASZ MACH			
00-839 WARSZAWA			
ul.TOWAROWA 22 "JUPITER CENTRUM"			
tel.(0-22) 652-26-50 lub 0-602-357-111 / fax (0 22) 652-17-18			
INWESTOR:	Samodzielny Zespół Publicznych Zakładów Lecznictwa Otwartego Warszawa - Ochota		
TEMAT:	ADAPTACJA POMIESZCZEŃ NA III PIĘTRZE PRZYCHODNI DLA POTRZEB NOWOUTWORZONEJ PORADNI UZALEŻNIEŃ		
ADRES:	ul. Sosnkowskiego 18, Warszawa - Ursus		
FAZA	PROJEKT ARCHYTEKTONICZNO-BUDOWLANY I WYKONAWCZY		
ZAKRES	SCHEMAT INSTALACJI GN. 230V DEDYKOWANYCH RZUT III PIĘTRA		
PROJEKTANT	mgr inż. Sulej Maciej	PODPIS:	DATA: 06.2007
OPRACOWAL	mgr inż. Sulej Maciej		ARCHIW.: NR.RS.: P+/B+/A/
			05