


PRZEKRÓJ NORMALNY-KONSTRUKCYJNY W KM 0+462,00

TYP A2, KR1


SKALA 1:50

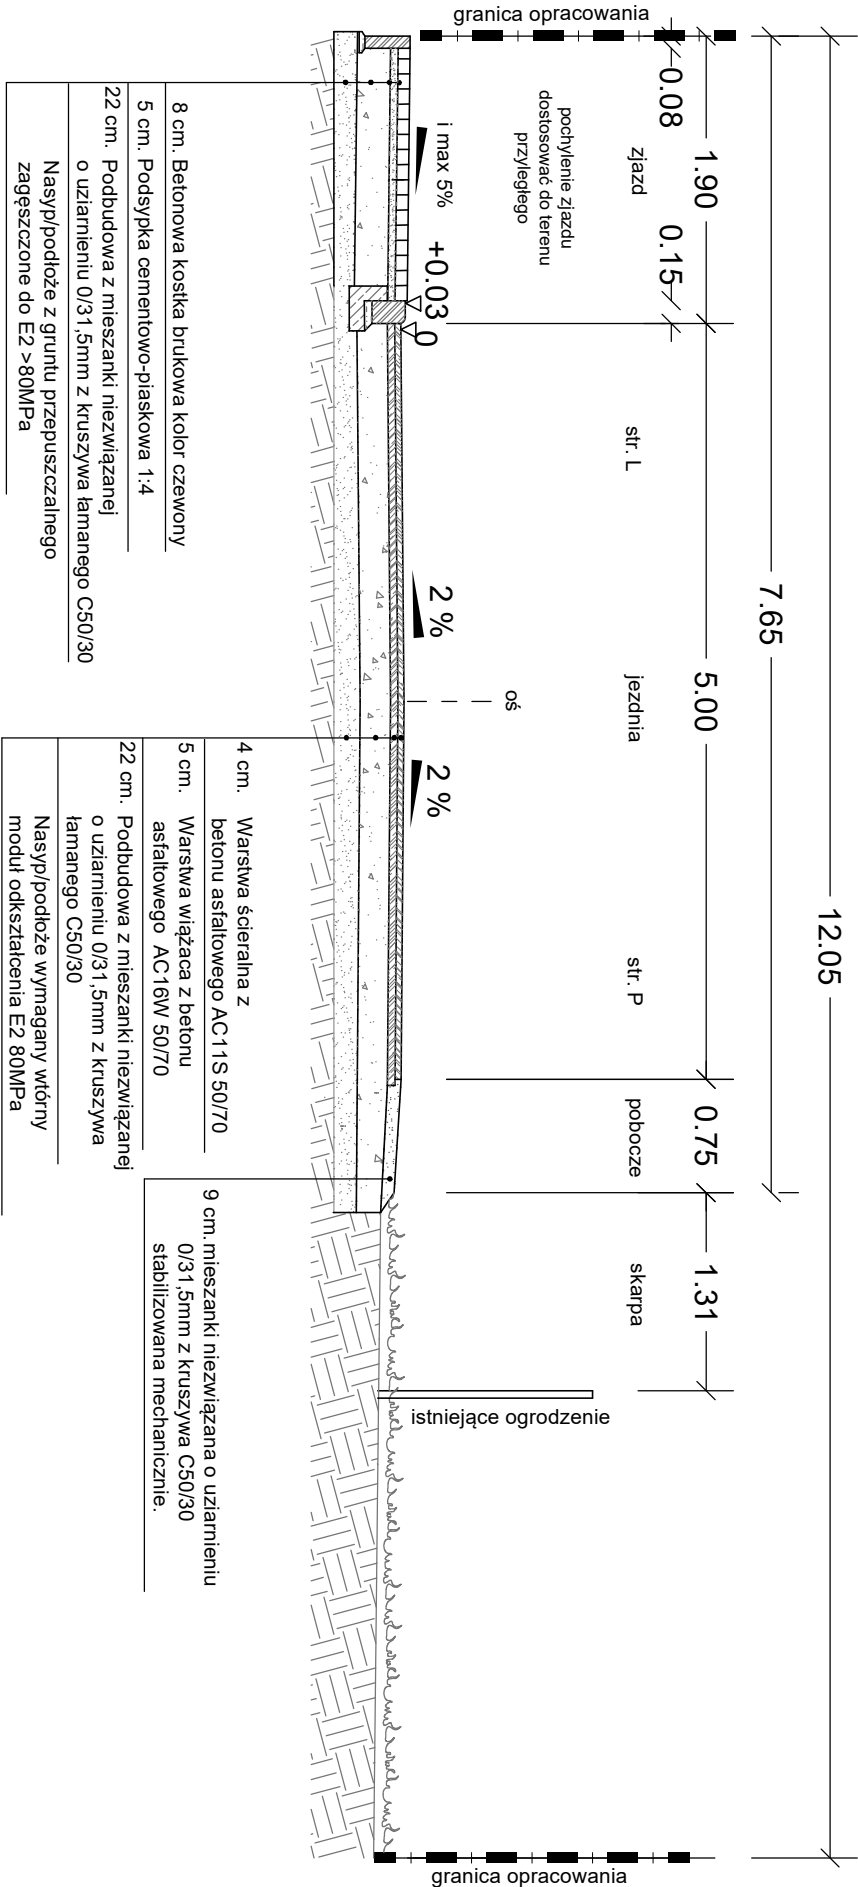

8 cm. Betonowa kostka brukowa kolor czerwony
5 cm. Podsypka cementowo-piaskowa 1:4
22 cm. Podbudowa z mieszanki niezwiązanej o uziarnieniu 0/31,5mm z kruszywa łamanego C50/30
Nasyt/podłoże z gruntu przepuszczalnego zagęszczone do E2 >80MPa

4 cm. Warstwa ścierna z betonu asfaltowego AC11S 50/70
5 cm. Warstwa wiążąca z betonu asfaltowego AC16W 50/70
22 cm. Podbudowa z mieszanki niezwiązanej o uziarnieniu 0/31,5mm z kruszywa łamanego C50/30
Nasyt/podłoże wymagany wtórny moduł odkształcenia E2 80MPa

9 cm. mieszanki niezwiązana o uziarnieniu 0/31,5mm z kruszywa C50/30 stabilizowana mechanicznie.

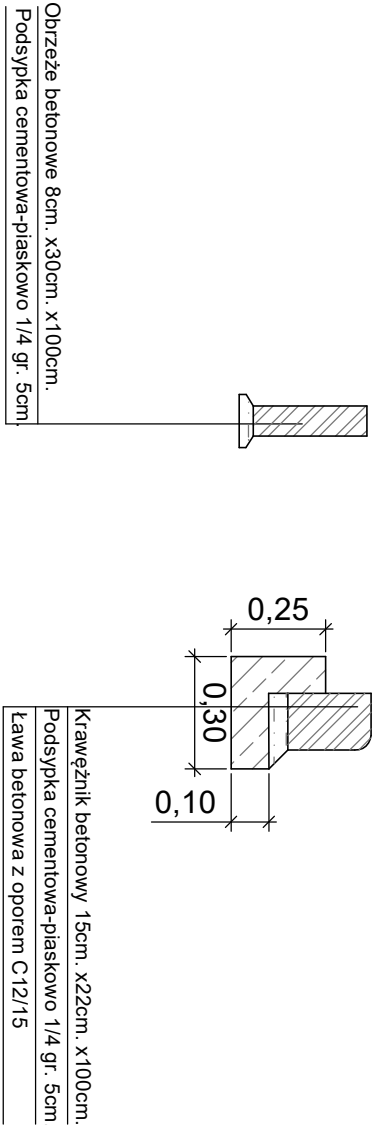

UWAGA:

Zieleńce wykonać stosując zmienne pochylenie poprzeczne w granicach 2-8 % w celu niwelacji występujących różnic w wysokościach terenu.

JEDNOSTKA PROJEKTOWA: PROJEKTOWANIE I NADZORY RENATA STANKIEWICZ 16-400 SUWAŁKI, UL. ELCKA 23			
TEMAT: "Przebudowa drogi gminej nr 103951B w Popielówce, gmina Korycin"			
ADRES: Droga Gminna w msc. Popielówka gm. Korycin			
INWESTOR: Gmina Korycin ul. Koryczyńska 2A 16-140 Korycin			
BRANŻA DROGOWA	PROJEKTANT inż. RENATA STANKIEWICZ nr upr. PDL/00030ZOOD/04 PIIB nr PDL/BD/1423/01	PODPIS	
TYTUŁ RYSUNKU PRZEKRÓJ NORMALNY-KONSTRUKCYJNY w km 0+462,00	DATA 11.12.2024r. SKALA 1:50	NR RYS. D-3.2	