


PRZEKRÓJ NORMALNY - KONSTRUKCYJNY w KM 0+736,70-0+995,00
TYP A2, KR1
SKALA 1:50

przekrój na prostej i łukach

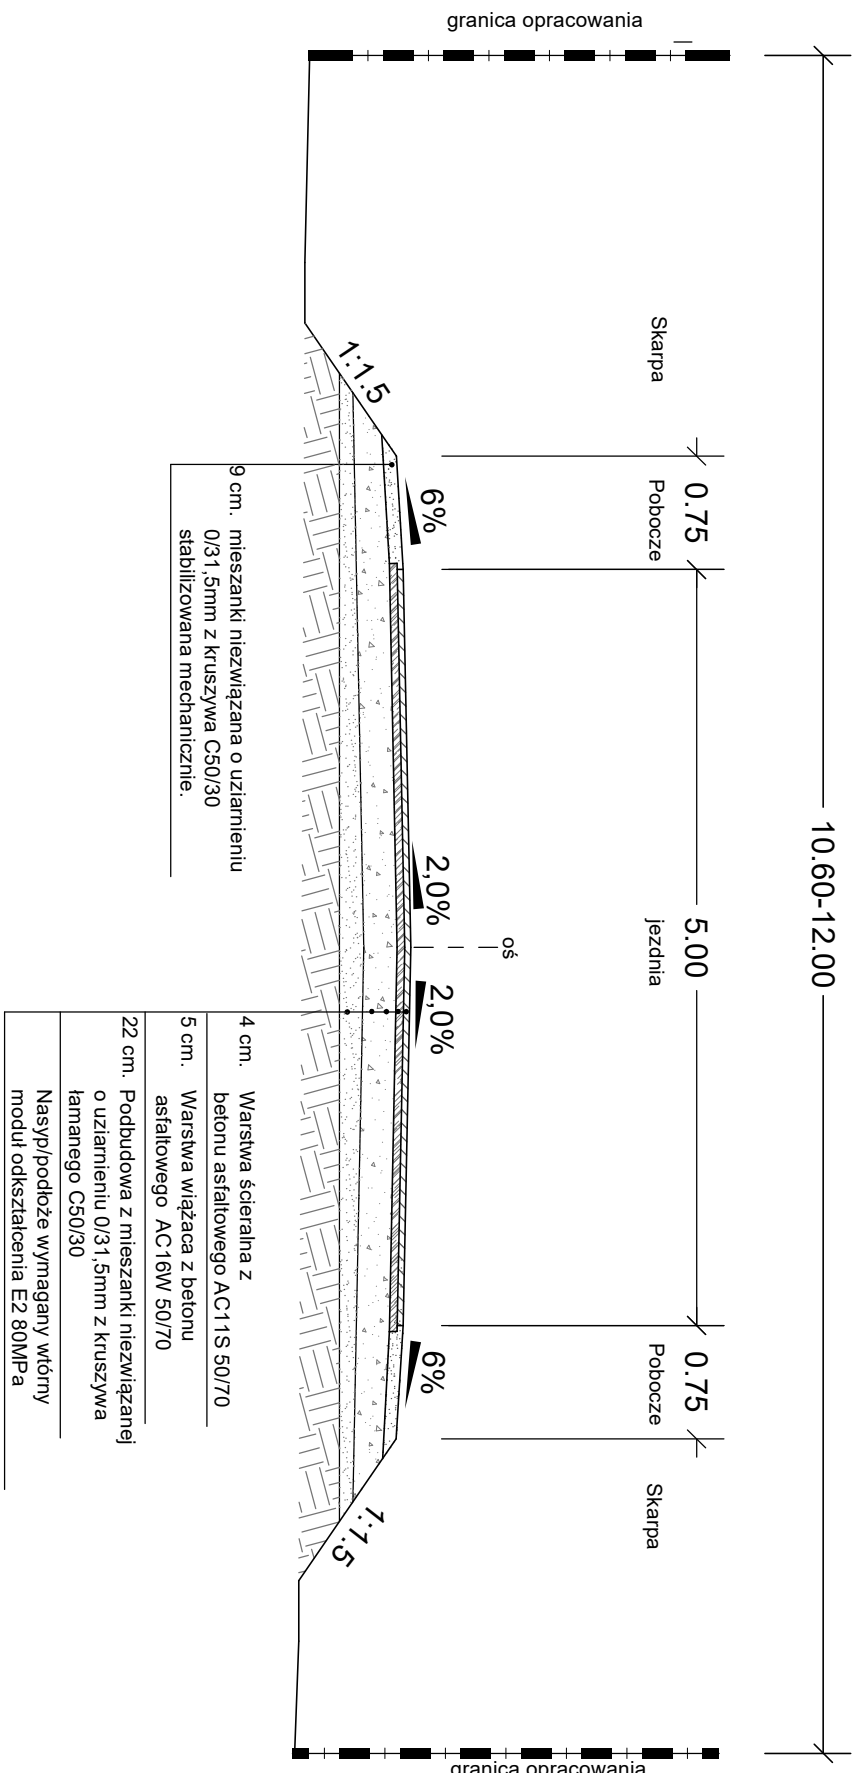

Łuk
W-5 R=500 , i = 2.0% daszek

UWAGA:
Zieleńce wykonać stosując zmienne
pochylenie poprzeczne w granicach 2-8 % w
celu niwelacji występujących różnic w
wysokościach terenu.

JEDNOSTKA PROJEKTOWA: PROJEKTOWANIE I NADZORY RENATA STANKIEWICZ 16-400 SUWAŁKI, UL. ELCKA 23			
TEMAT: "Przebudowa drogi gminnej nr 103951B w Popielówce, gmina Korycin"			
ADRES: Droga Gminna w msc. Popielówka gm. Korycin			
INWESTOR: Gmina Korycin ul. Knyżyńska 2A 16-140 Korycin		PROJEKTANT: inż. RENATA STANKIEWICZ nr upr. PDL/0030ZOOD/04 PIIB nr PDL/BD/1423/01	
BRANŻA DROGOWA		PODPIS	
TYTUŁ RYSUNKU PRZEKRÓJ NORMALNY-KONSTRUKCYJNY w km 0+736,70-0+995,00		DATA 11.12.2024r. SKALA 1:50	NR RYS. D-3.3