



DOBRZEŃ WIELKI

UL. STRZELCÓW BYTOMSKICH, KM 0+364 - 1 + 450

KM 0+364 - 0+632

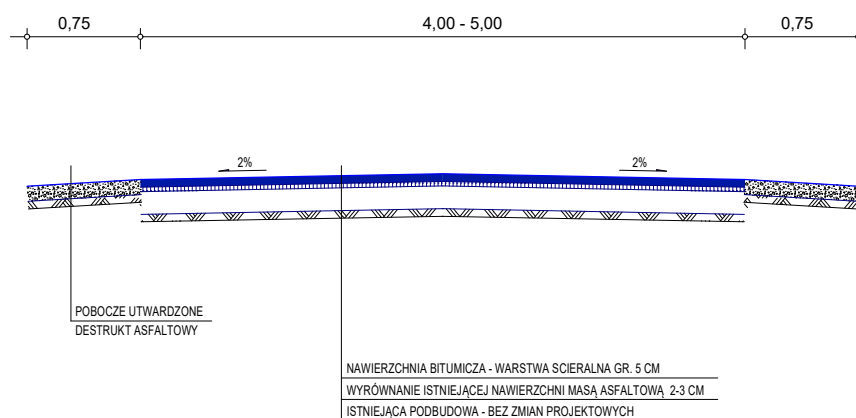

KM 0+632 - 1+120

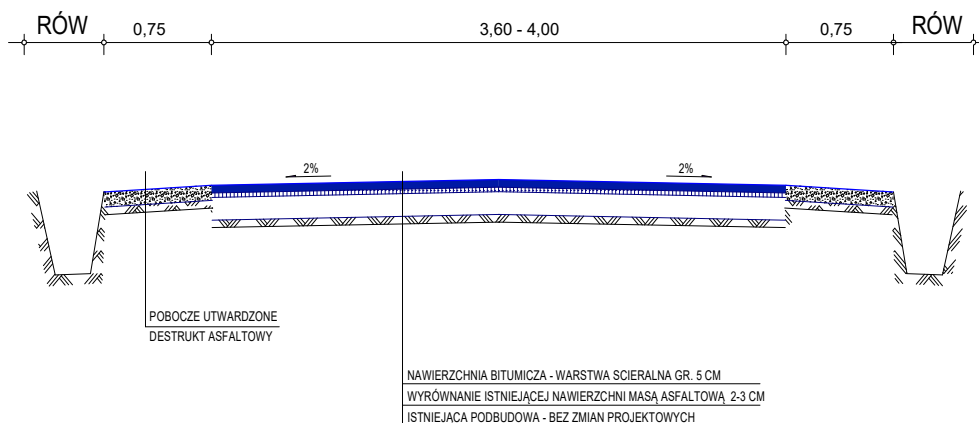

ZADANIE - REMONT NAWIERZCHNI DRÓG GMINNYCH

INWESTOR - GMINA DOBRZEŃ WIELKI

46-081 DOBRZEŃ WIELKI, UL. NAMYSŁOWSKA 44

SKALA - 1:50