


MAPA ZASADNICZA 1:500

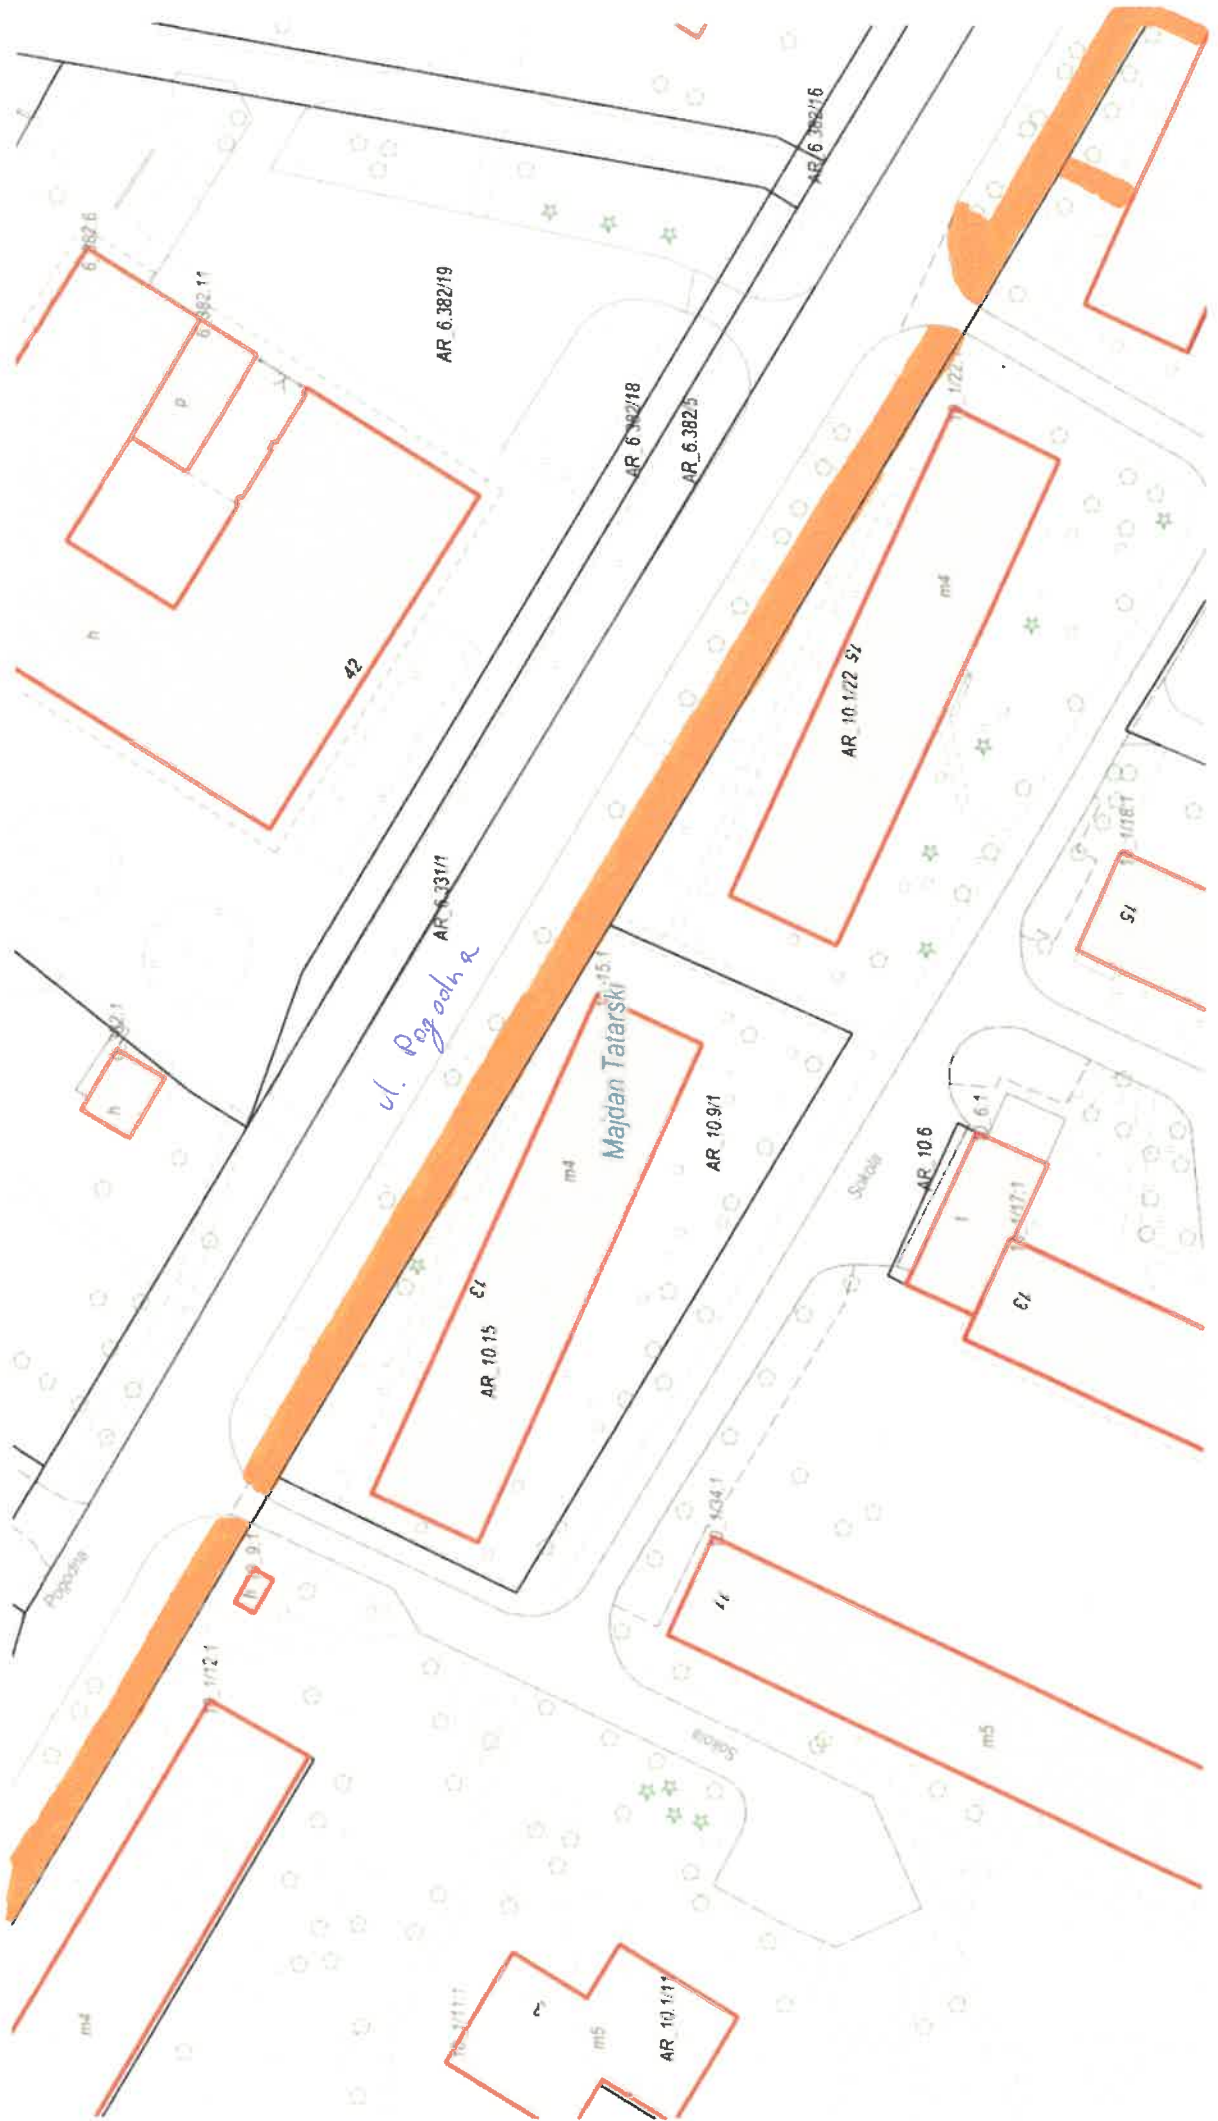

- rekonstrukcja istniejącego chodnika

MAPA ZASADNICZA 1:500



— remont istniejacego chodnika

MARA ZASADNICZA 1:500



- remont istniejącego chodnika