

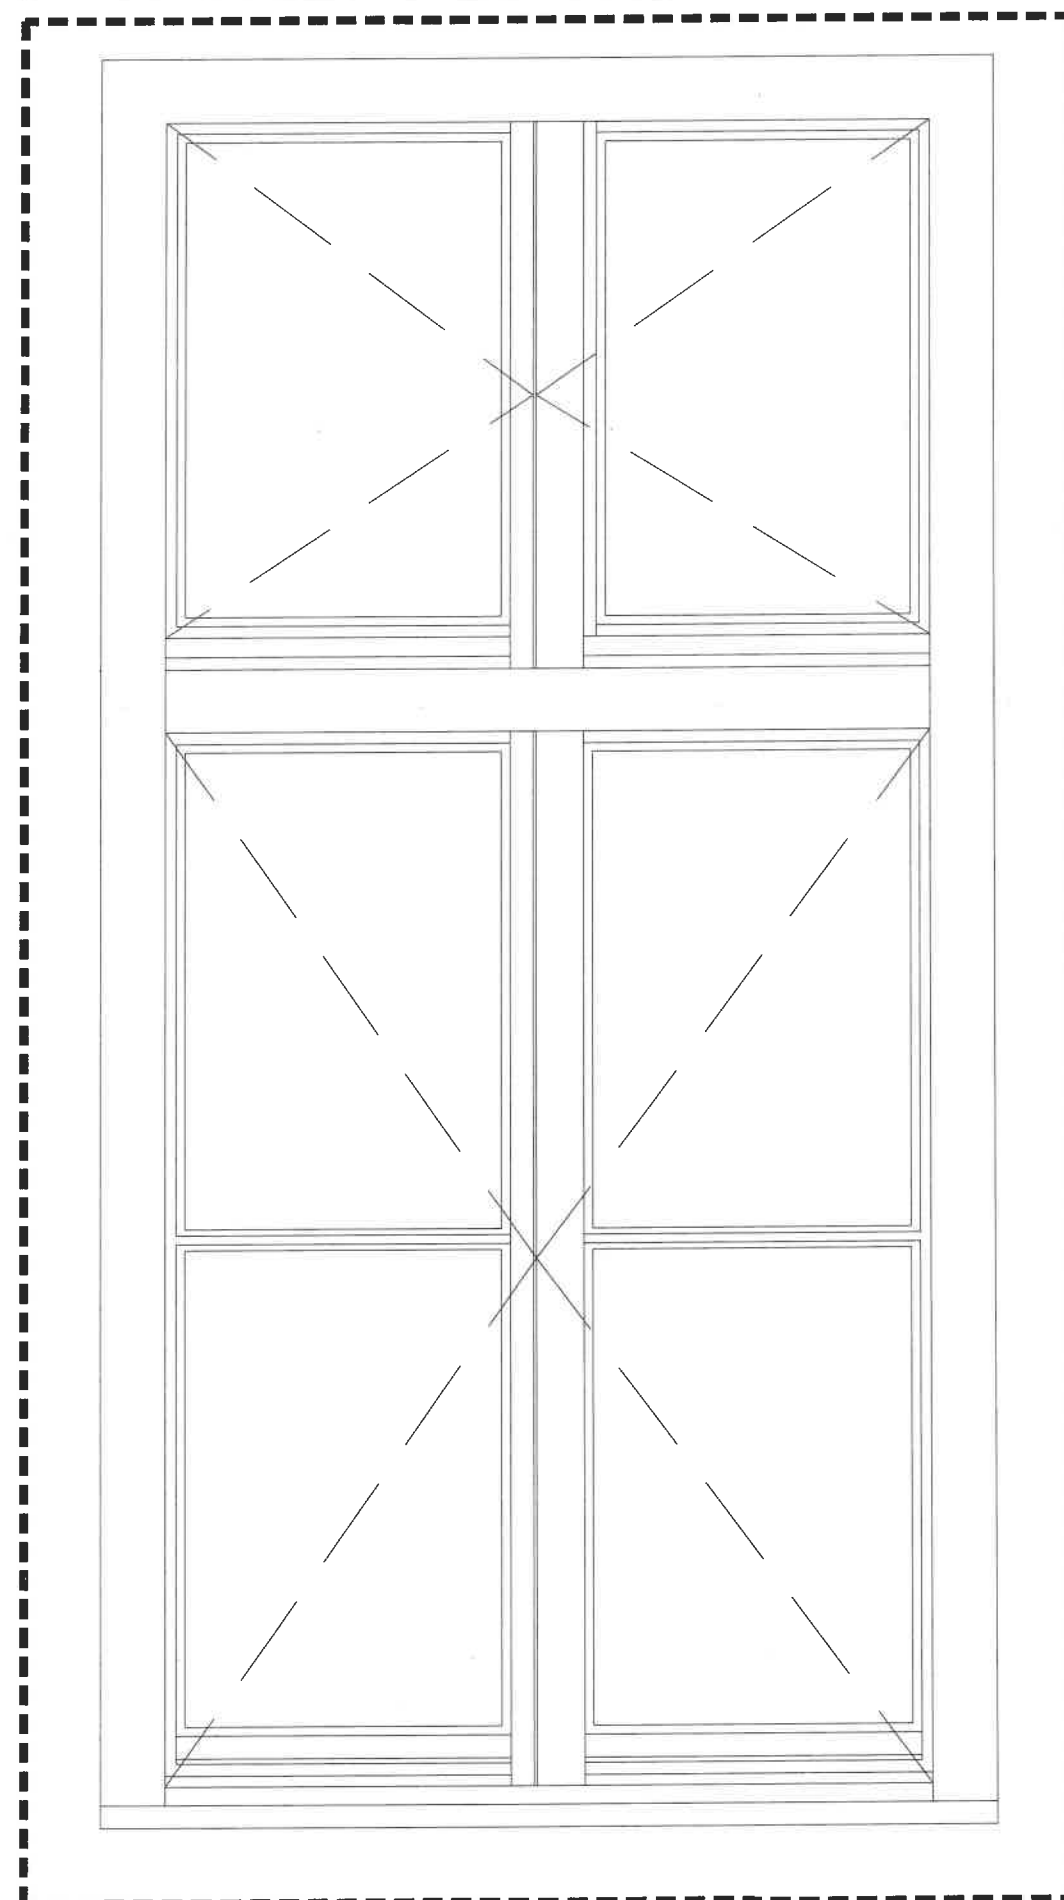


DETAL OKNA #1 – WIDOK, SKALA 1:10

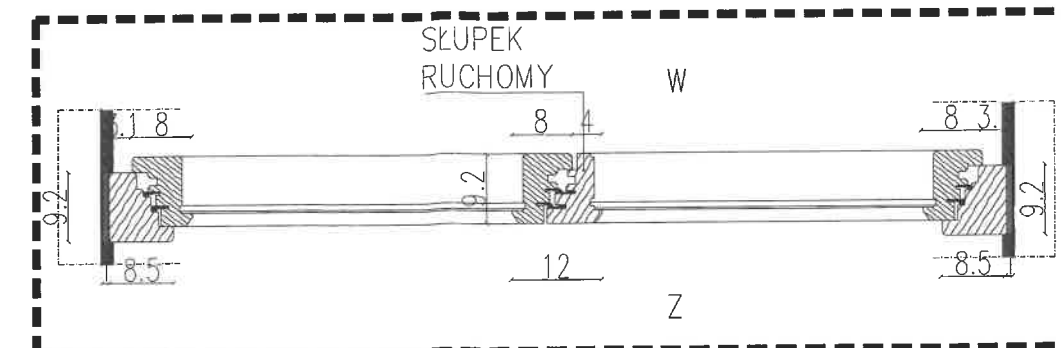

DETAL OKNA #1 – PRZEKRÓJ, SKALA 1:10

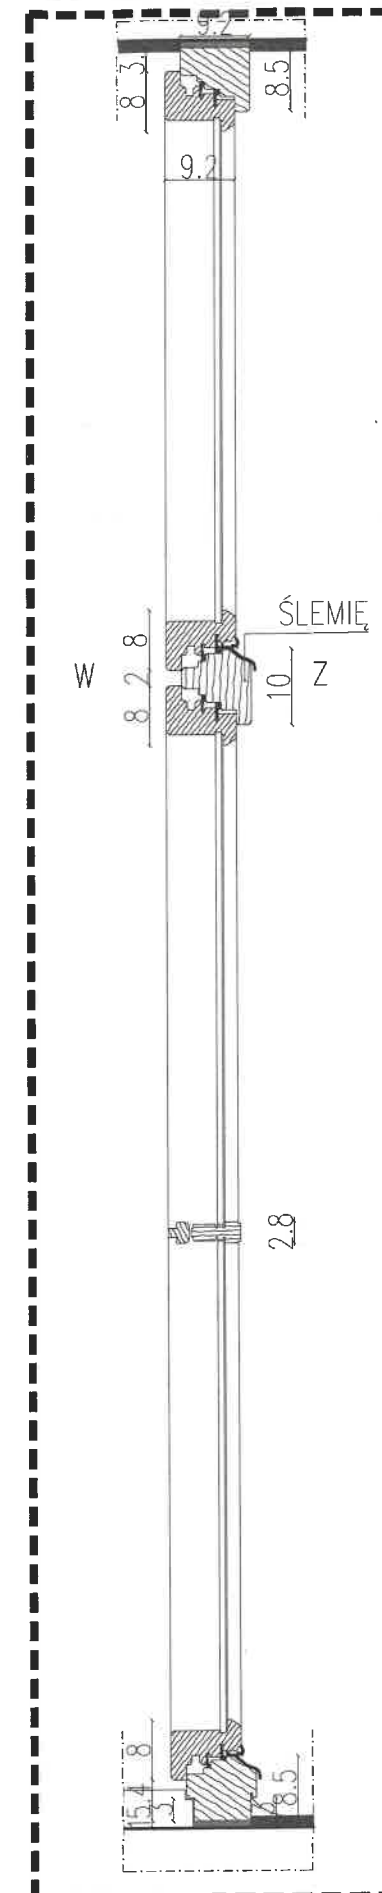

DETAL OKNA #1 – RZUT, SKALA 1:10



Fundusze Europejskie
Pomoc Techniczna



Rzeczpospolita
Polska

Unia Europejska
Fundusz Spójności



- UWAGI:
1. WSZYSTKIE WYMIARY I POZIOMY SPRAWDZIĆ NA BUDOWIE.
 2. KAŻDY Z RYSUNKÓW NALEŻY ROZPATRYWAĆ JAKO CZĘŚĆ DOKUMENTACJI PROJEKTOWEJ ZŁOŻONEJ Z PROJEKTU BUDOWLANEGO PROJEKTU TECHNICZNEGO, W SKŁAD KTÓRYCH WCHODZĄ OPRACOWANIA BRANŻOWE ORAZ OPIS PROJEKTU.
 3. WSZELKIE PRACE WYKONYWAĆ ZGODNIE ZE SZTUKĄ BUDOWLANĄ.
 4. WSZYSTKIE WYMIARY PODANO W CENTYMETRACH.
 5. ŚCIANKI SZACHTÓW WYKONAĆ PO MONTAŻU INSTALACJI.
 6. PRZEBICIA W ŚCIANACH I PŁYTACH ŻELBETOWYCH WG PROJ. KONSTRUKCJI.
 7. WSZELKIE USZCZELNIENIA PPOŻ, USZCZELNIENIA DYMOWE, IZOLACJE PRZEJŚĆ PRZEZ PRZEGRODY W KLASIE PRZEGRODY.
 8. O WSZELKICH ROZBIŻNOŚCIACH POMIĘDZY DOKUMENTACJĄ A SYTUACJĄ NA BUDOWIE NALEŻY NIEZWŁOCZNIE INFORMOWAĆ PROJEKTANTA.
 10. WSZYSTKIE WYMIARY PODANO W ŚWETLE ŚCIAN WYKOŃCZONYCH.
 11. WYMIARY STOLARKI DRZWIOWEJ PODANO W ŚWETLE OŚCIEŻNICY.
 12. NIE NALEŻY DOMIERZAĆ WYMIARÓW Z RYSUNKÓW.
 13. WYKONAWCA JEST ZOBOWIĄZANY DO PRZEDSTAWIENIA ELEMENTÓW BUDOWLANÝCH, PRÓBEK, WZORÓW POSZCZEGÓLNYCH MATERIAŁÓW DO AKCEPTACJI INWESTORÓW ORAZ PROJEKTANTÓW.
 14. WYKONAWCA ZOBOWIĄZANY JEST WE WŁASNYM ZAKRESIE OPRACOWAĆ PROJEKTY WARSZTATOWE W OPARCIU O POMIARY DOKONANE NA BUDOWIE, WYBRANE ROZWIĄZANIA I SYSTEMY ORAZ PRZEDSTAWIĆ JE DO AKCEPTACJI PROJEKTANTA.



Karol Bulanda
BULANDA Architekci
Słupnice 859, 34-615 Słupnice
NIP: 7372076061, REGON: 364054175

NAZWA OBIEKTU:	BUDYNEK PUBLICZNEGO KATOLICKIEGO LICEUM OGÓLNOKSZTAŁCĄCEGO IM. ANNY JENKE W JAROSŁAWIU
TYTUŁ:	DETAL OKNA #1
BRANŻA:	ARCHITEKTURA
PROJEKTANT: mgr inż. arch. Karol Bulanda MPOIA/027/2017	
PROJEKTANT SPRAWDZAJĄCY: mgr inż. arch. Dariusz Sedivy 438/2001	
OPRACOWAŁ: mgr inż. arch. Karolina Wąsik	
SKALA: 1:100	DATA: 02.2023
	NR RYS.: A.13

36