


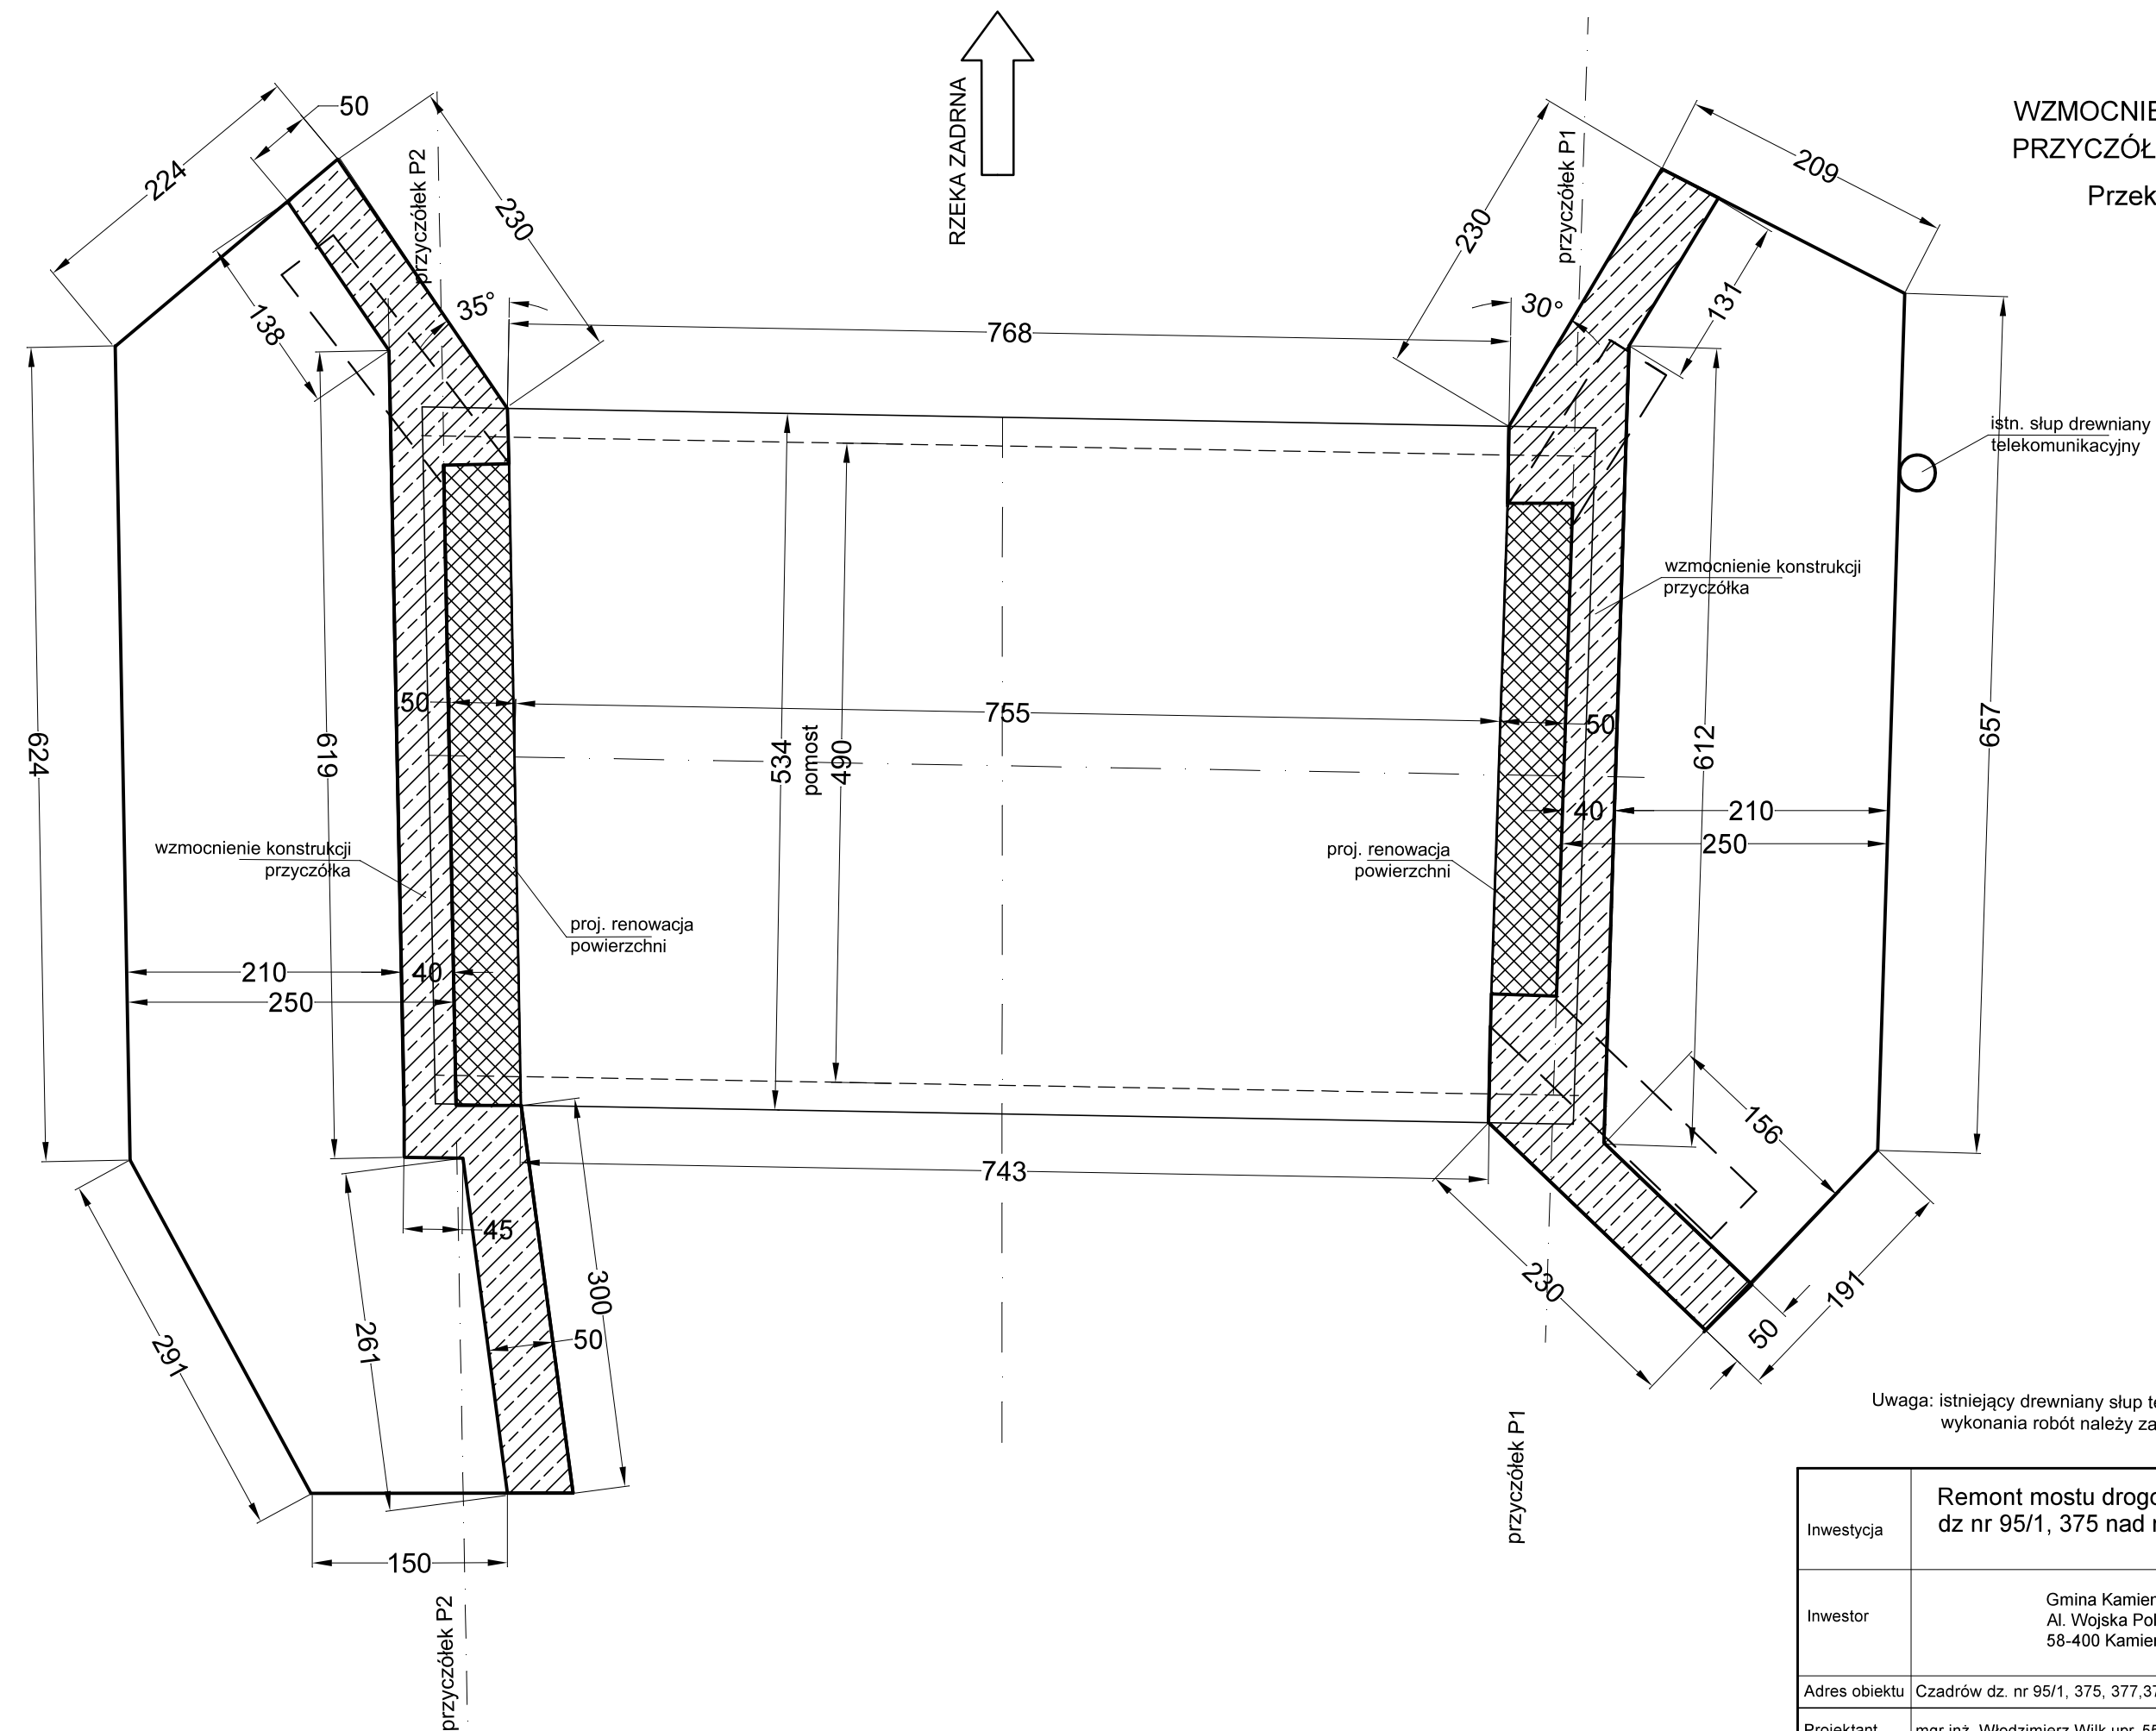

Uwaga: istniejący drewniany słup telekomunikacyjny na czas wykonania robót należy zabezpieczyć przed utratą stateczności.