
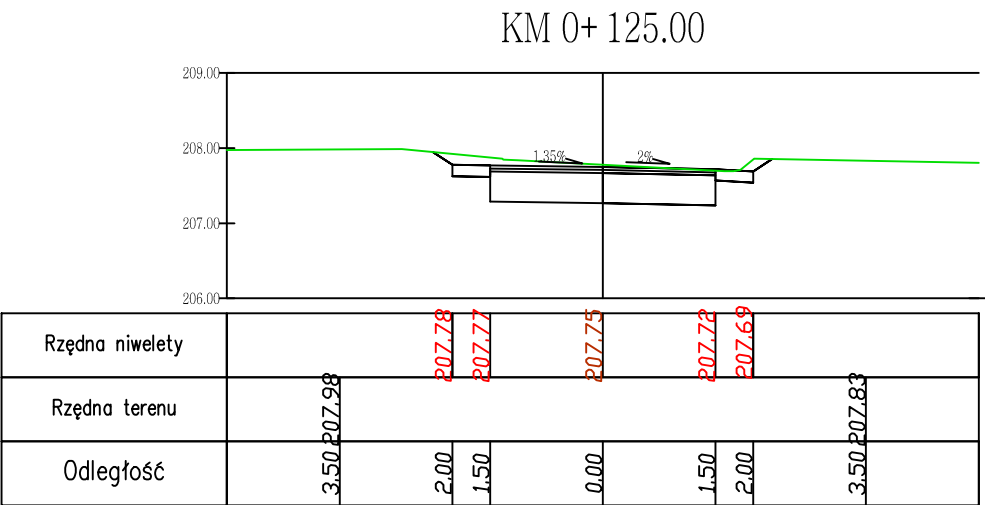
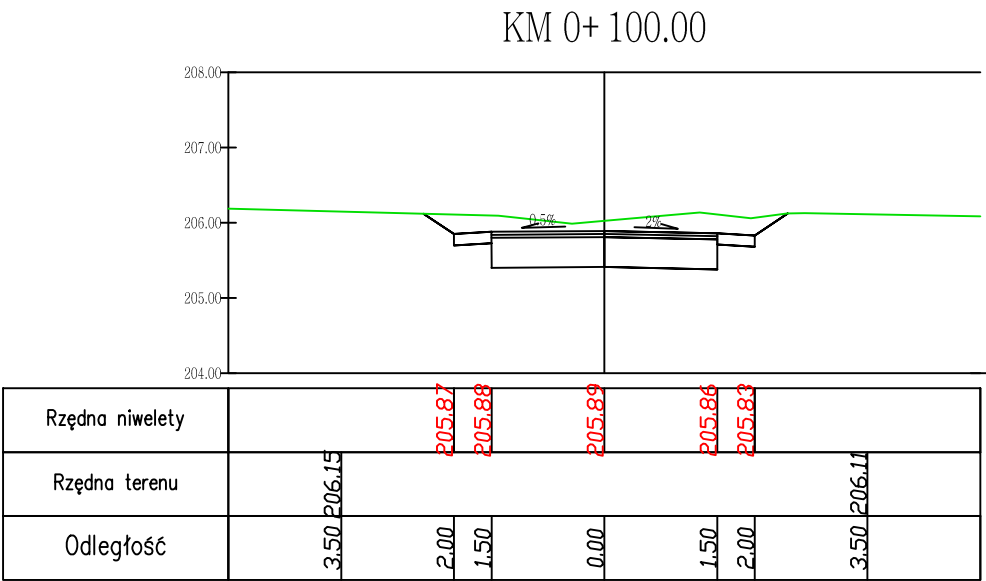
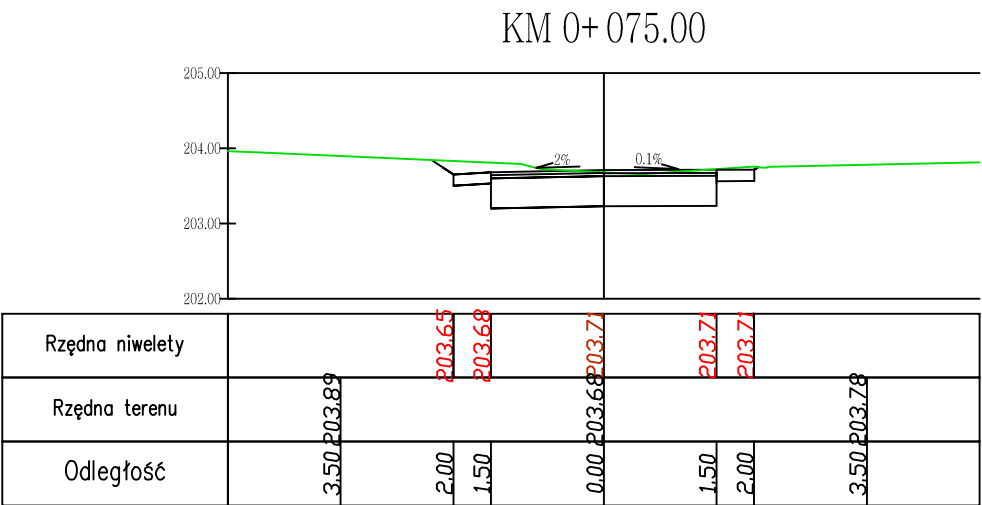
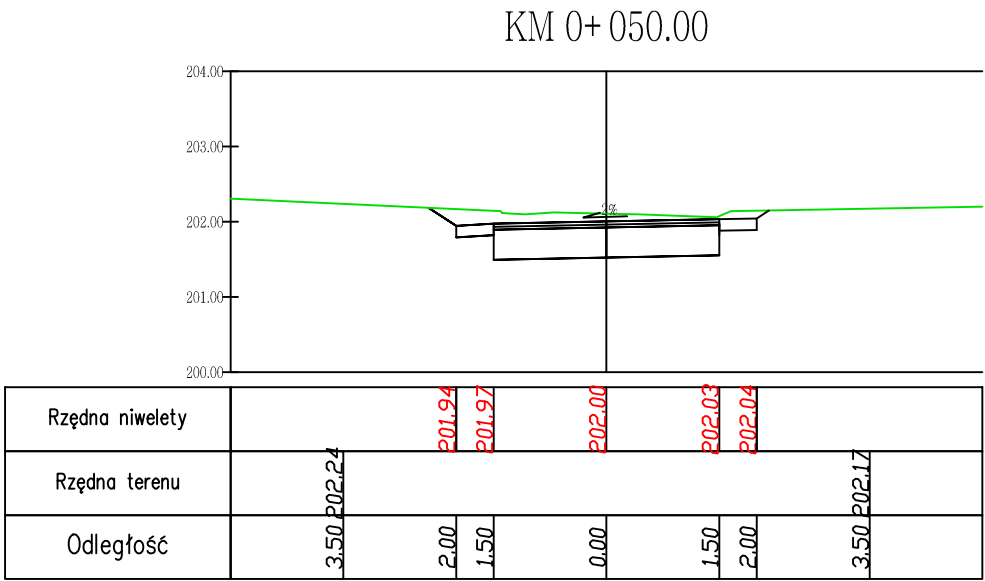


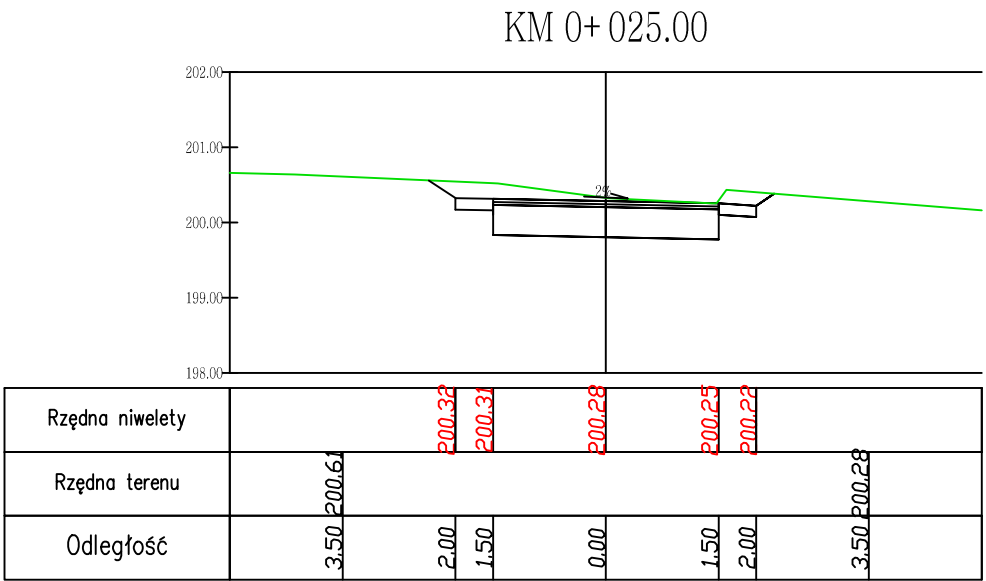

Zamawiający:		Gmina Miejska Jarosław ul. Rynek 1 37-500 Jarosław	
Przedmiot:		Przebudowa ul. Kurhel Pełkiński na działkach miejskich	
STADIUM OPRACOWANIA		Skala 1:100	
DOKUMENTACJA WYKONAWCZA		04.2017r.	
Projektant:	mgr inż. Beata BARSZCZ	upr. nr PDK/0086/POOD/10 bez ograniczeń w spec. drogowej	
Opracował:	mgr inż. Włodzimierz BARSZCZ		
Przekroje poprzeczne - łącznik		Rysunek Nr 6	