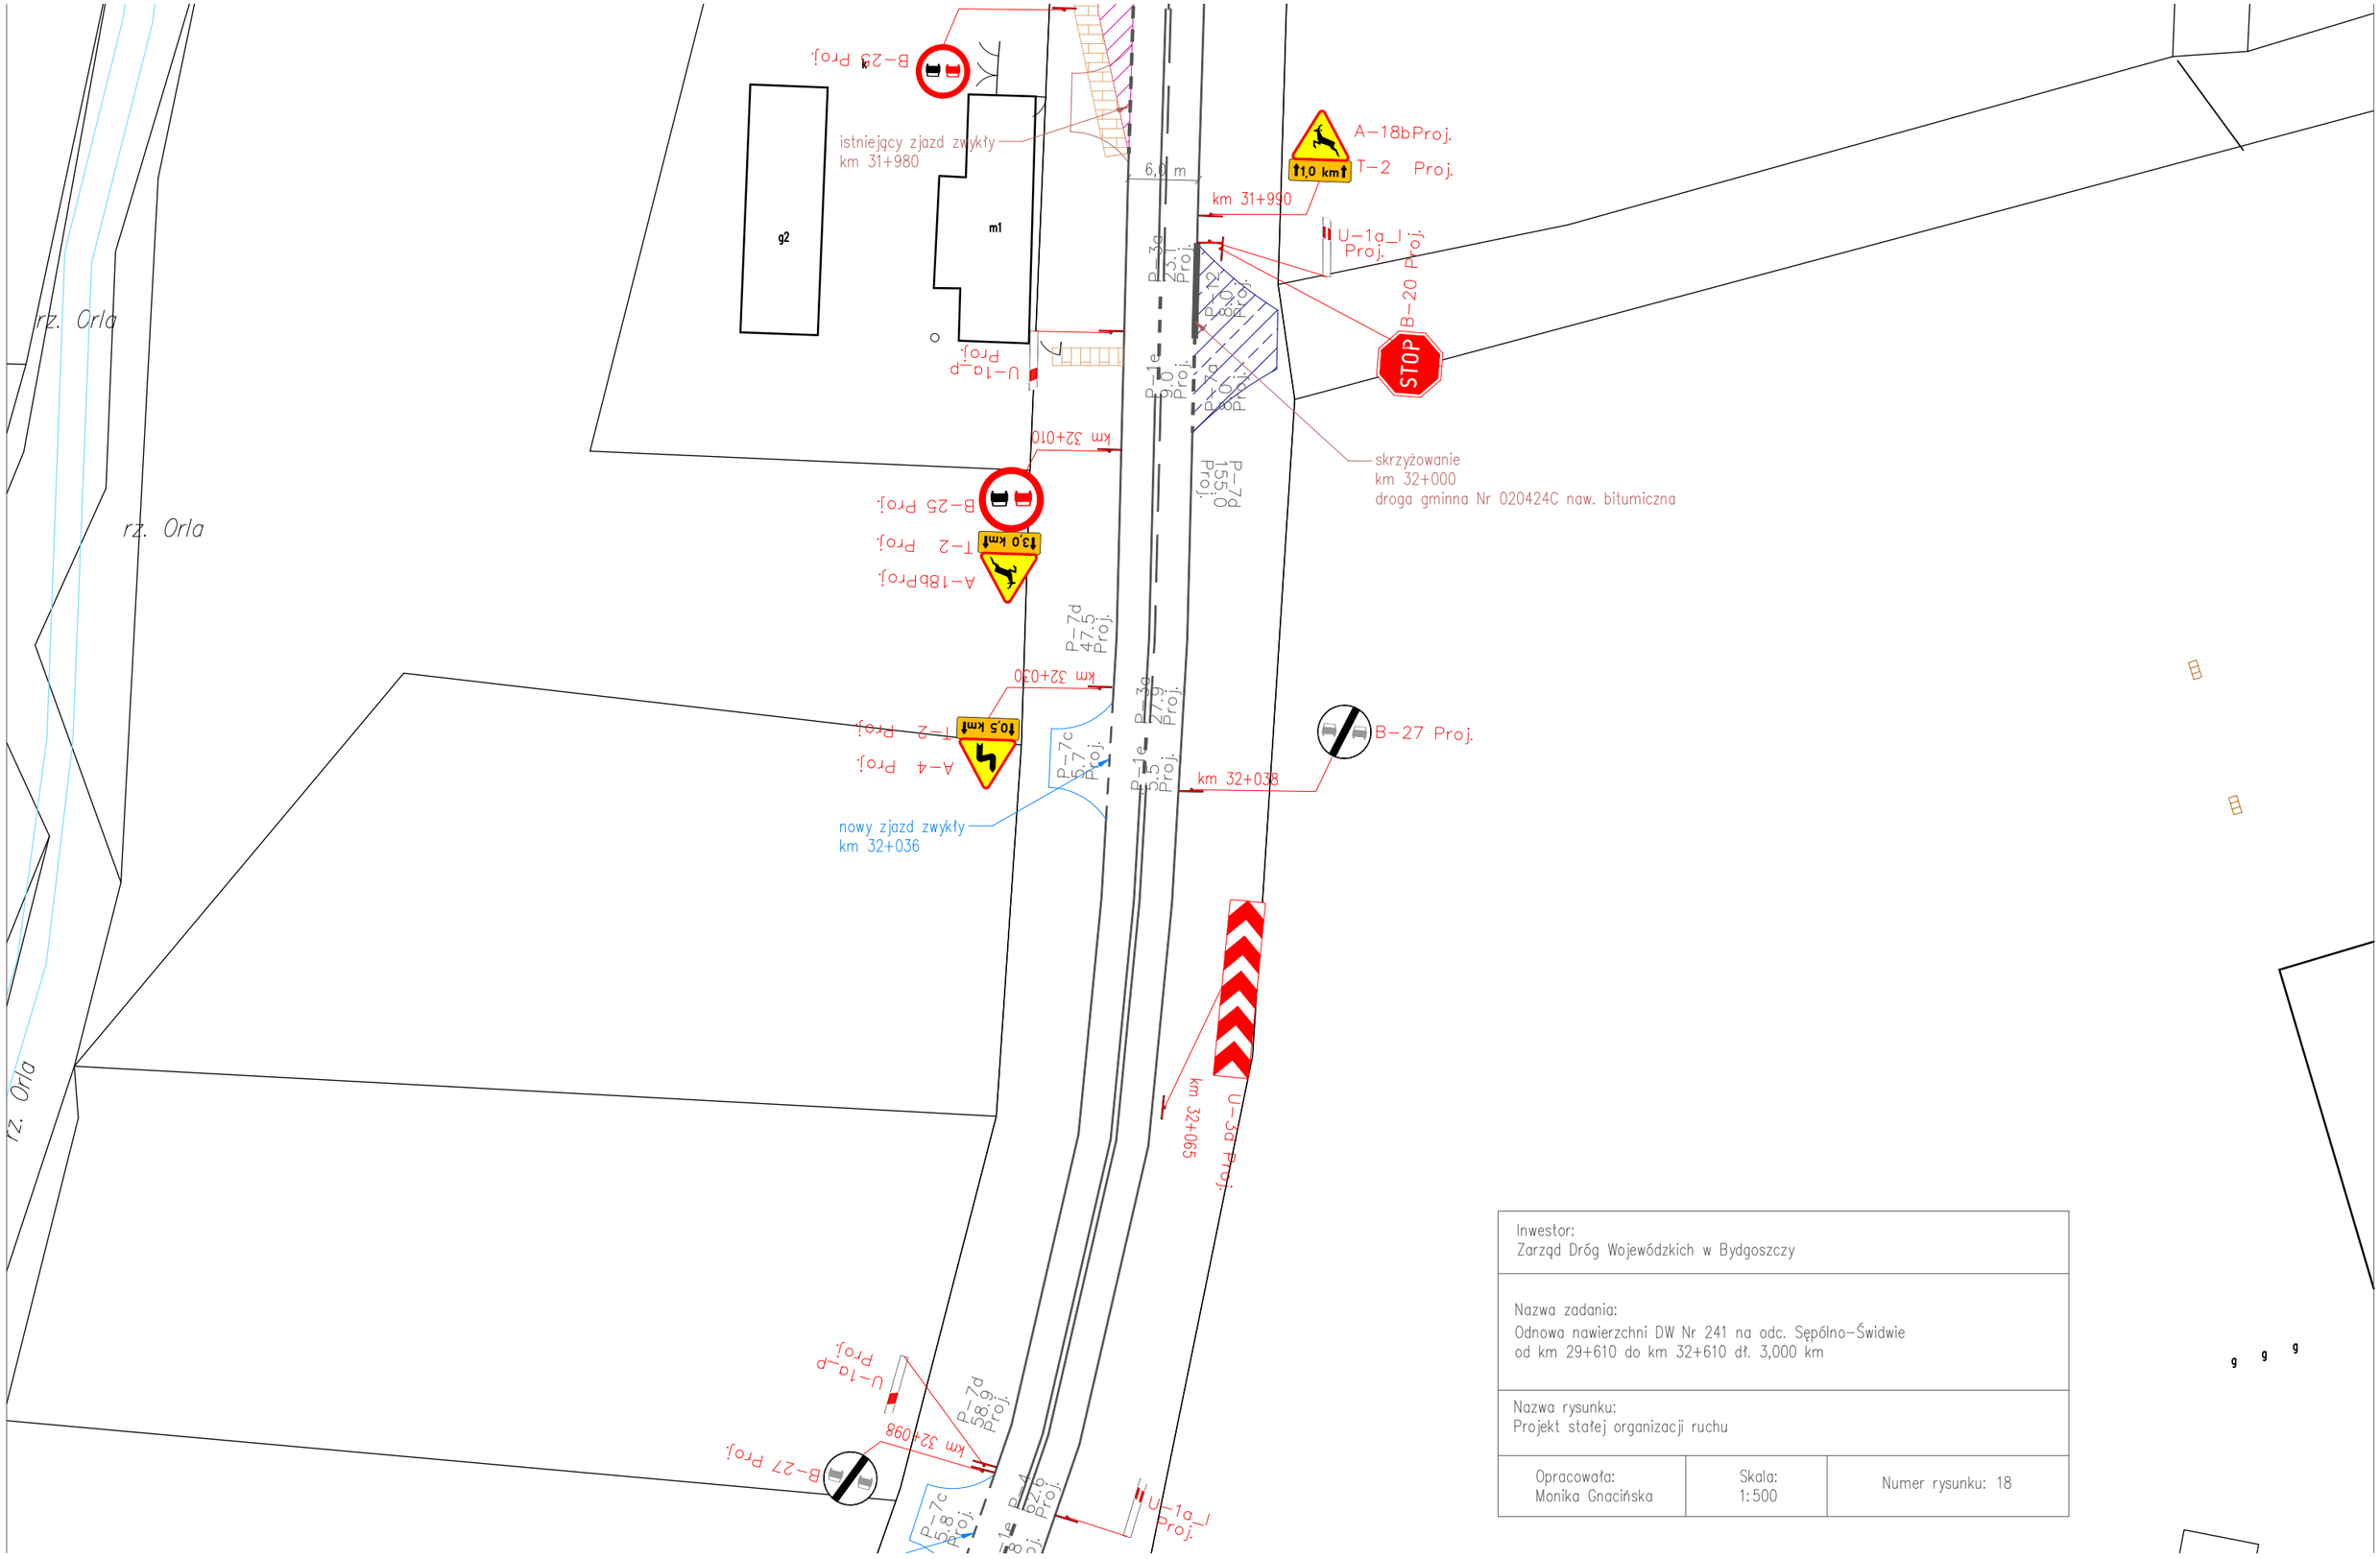

Inwestor: Zarząd Dróg Wojewódzkich w Bydgoszczy		
Nazwa zadania: Odnowa nawierzchni DW Nr 241 na odc. Sępólno–Świdwie od km 29+610 do km 32+610 dł. 3,000 km		
Nazwa rysunku: Projekt stałej organizacji ruchu		
Opracowała: Monika Gnacińska	Skala: 1:500	Numer rysunku: 18