
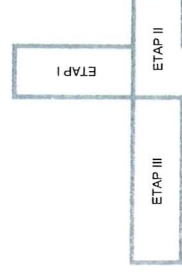
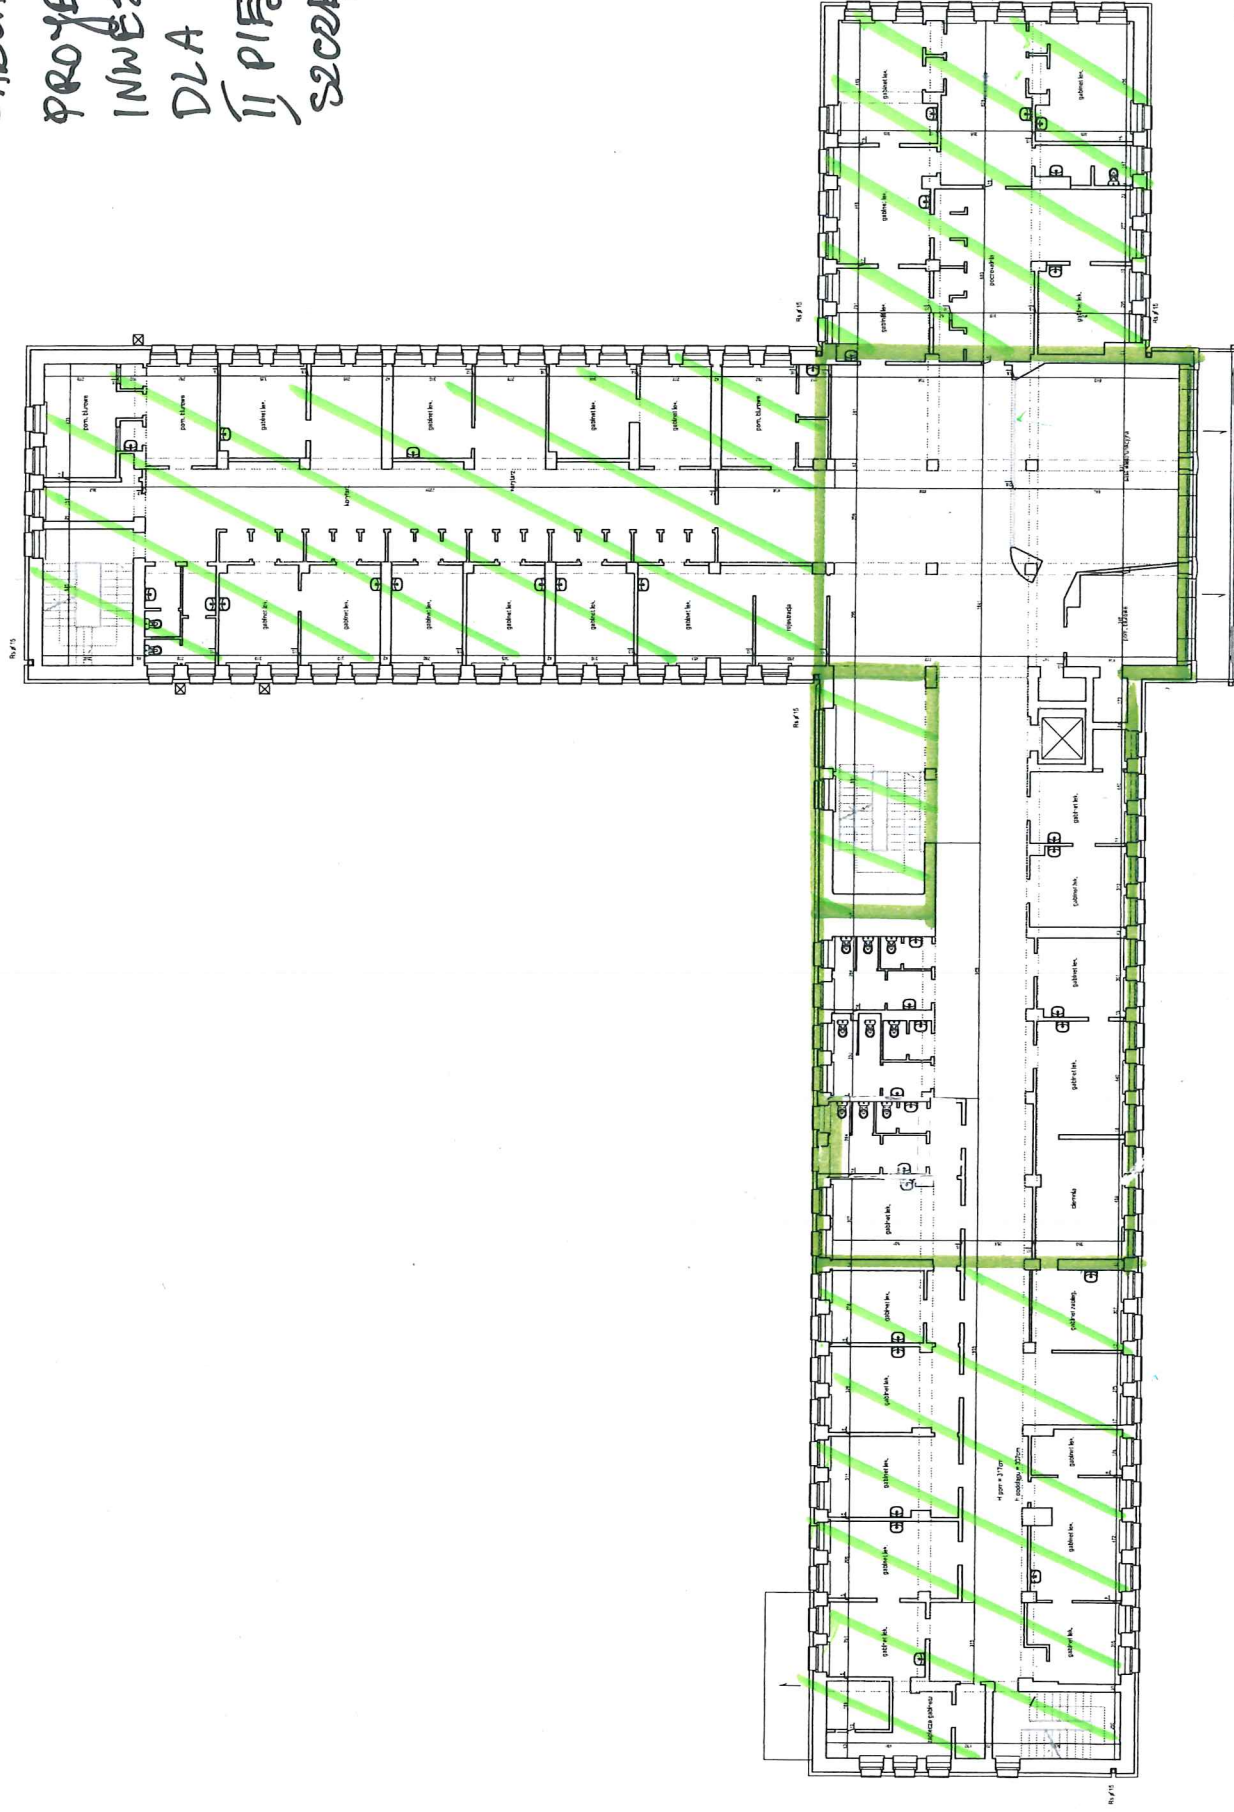


ZAKŁADANY
PROJEKT
INWESTYCYJNY
DLA
II PIĘTRA
SZCZESLIWICKA 36

[illegible]

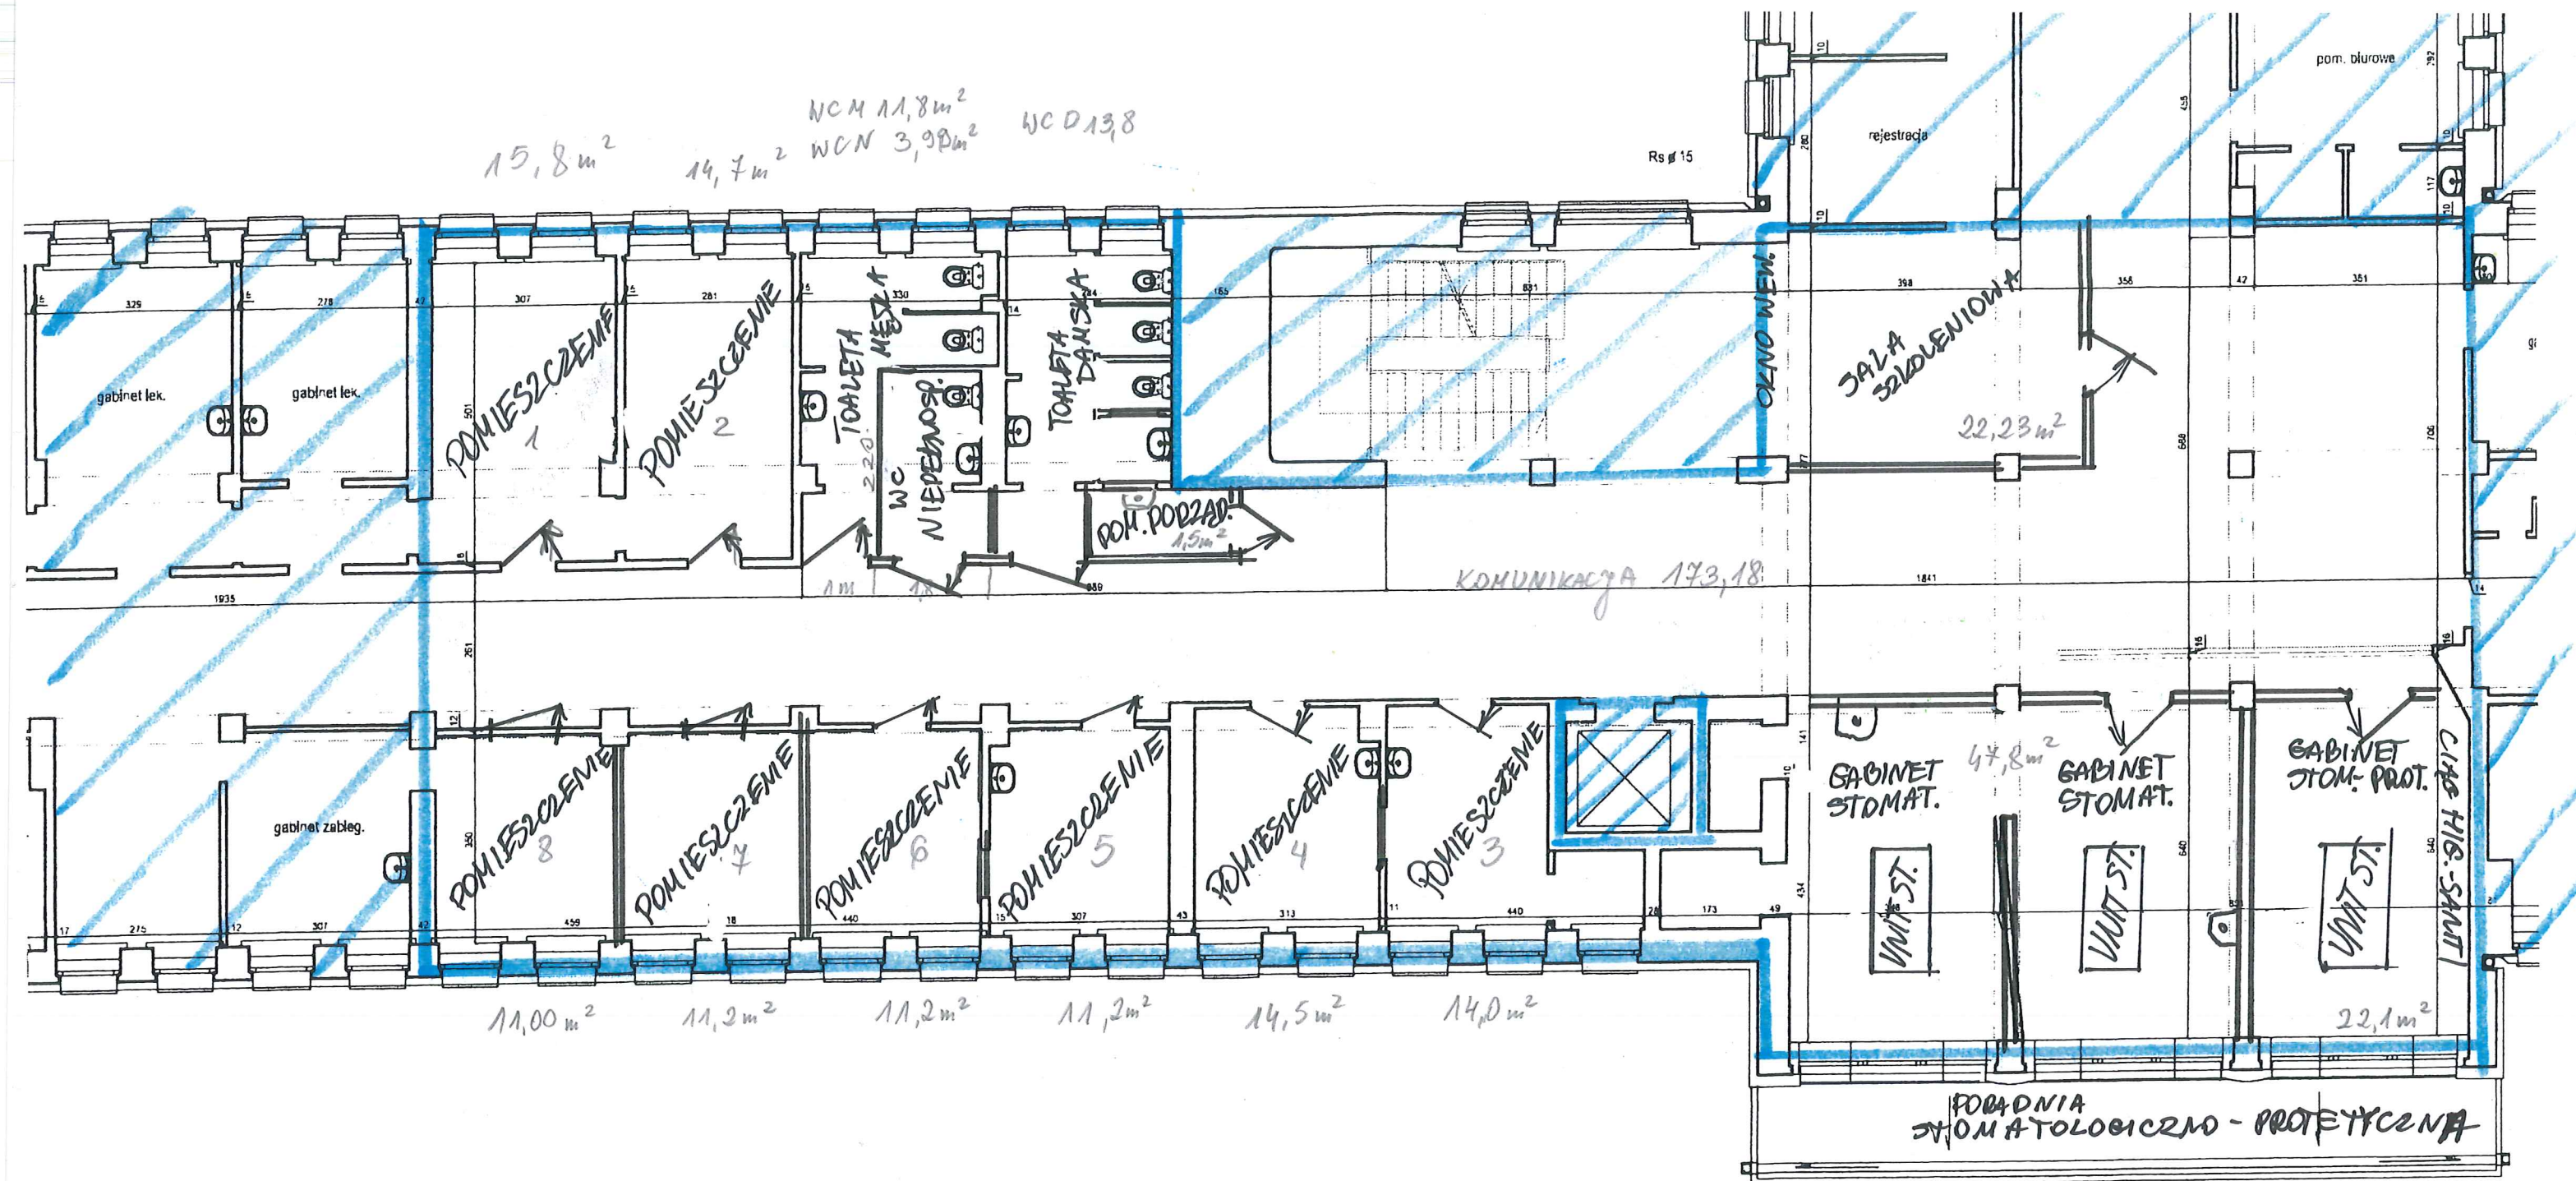

52K1C
RYSUNEK ROBOCZY

PIĘTRO II