


# PRZEKRÓJ KONSTRUKCYJNY ZJAZD BITUMICZNY SKALA 1:50

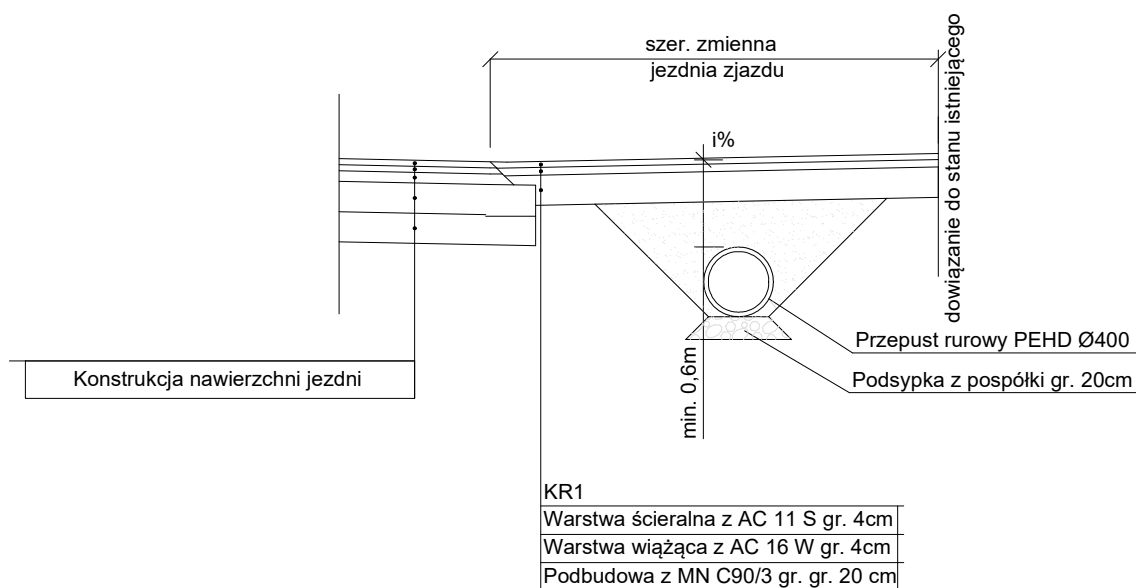

## Schemat zjazdu zwykłego o nawierzchni z mma

