

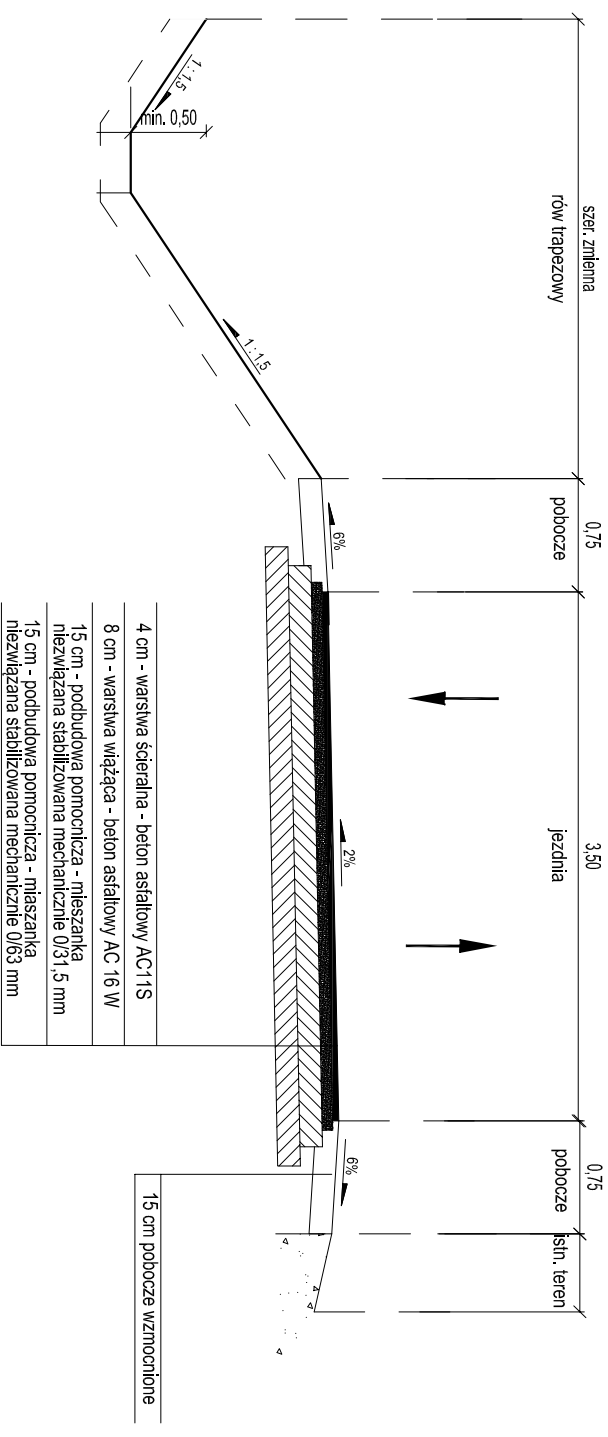



Przekrój A - A

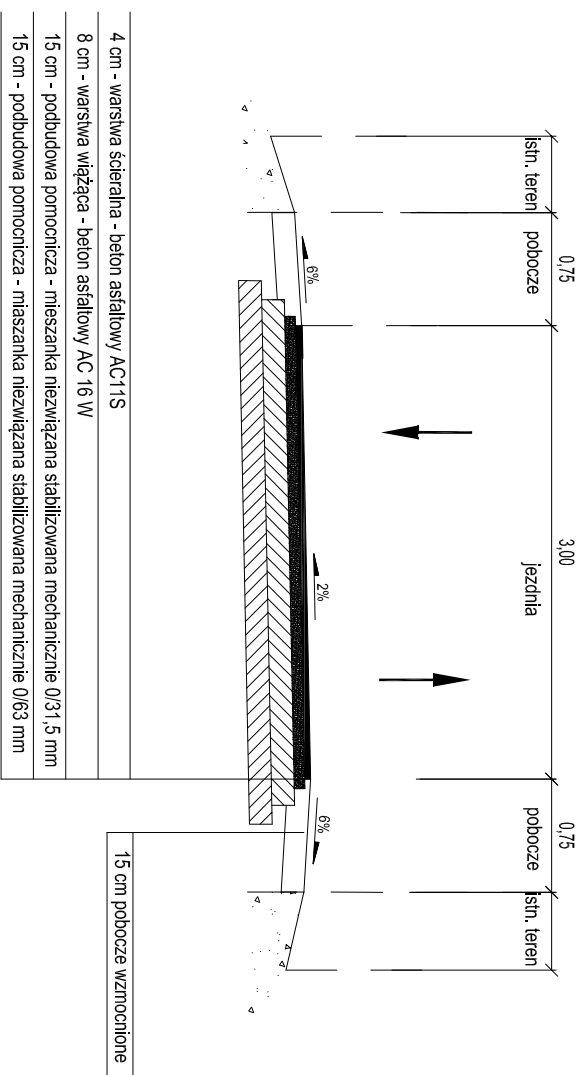


Przekrój B - B

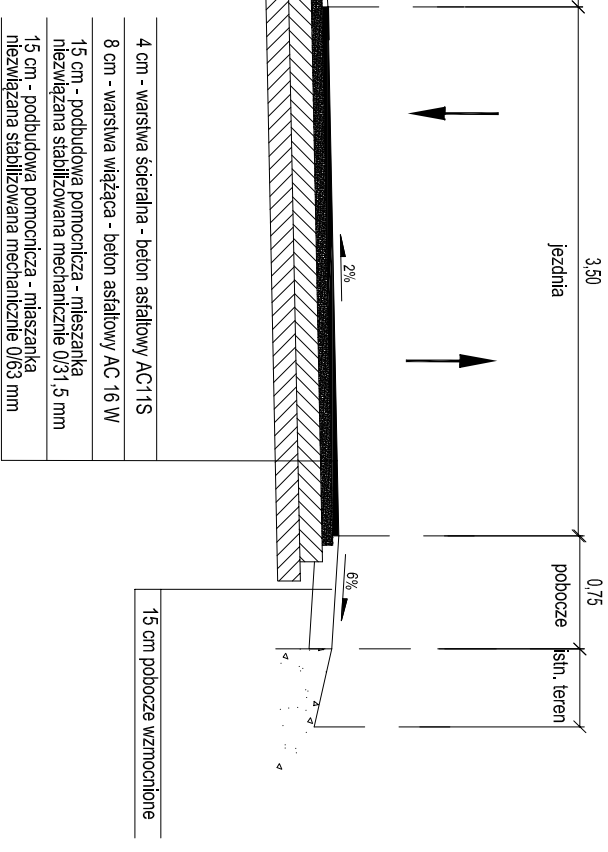

Przekrój C - C

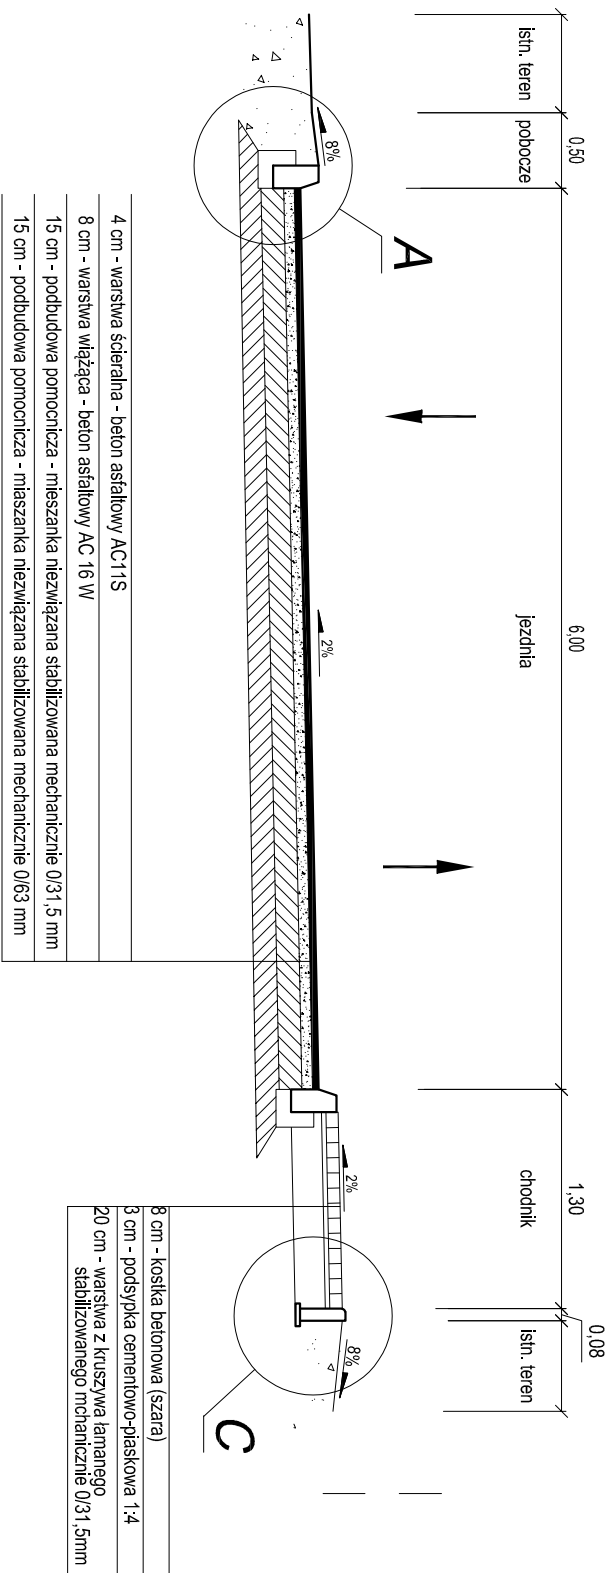

Szczegóły

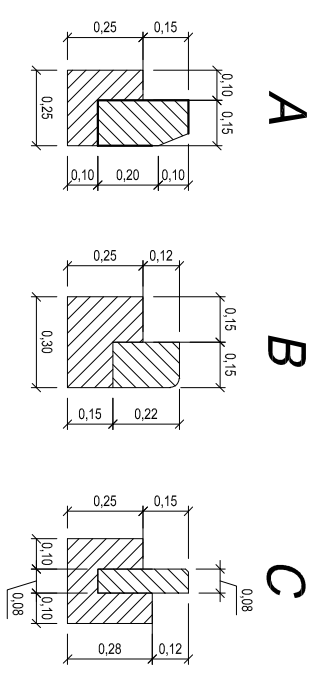

Stadium opracowania:		OPRACOWANIE TECHNICZNE	
Zadanie inwestycyjne :			
REMONT DROGI WEWNĘTRZNEJ NA TERENIE DZIAŁEK NR 83 I 91 W MIEJSCOWOŚCI TRZEBIESZOWICE			
Inwestor: Gmina Łądek - Zdrój Rynek 31, 57 - 540 Łądek - Zdrój		Wykonawca: mgr inż. Łukasz Kruk Bulwar Dedala 17/1, 54-130 Wrocław @: L_kruk@icloud.com; tel: 606 884 324	
Branża: DROGOWA	Nazwa rysunku:	Nr rysunku: 2	
Data: LISTOPAD 2024	UKŁAD DROGOWY PRZEKROJE NORMALNE		Skala: 1:50
Wykonał: mgr inż. Łukasz Kruk	Nr uprawnień: 254/DOŚ/11	Podpis: 