



4-05

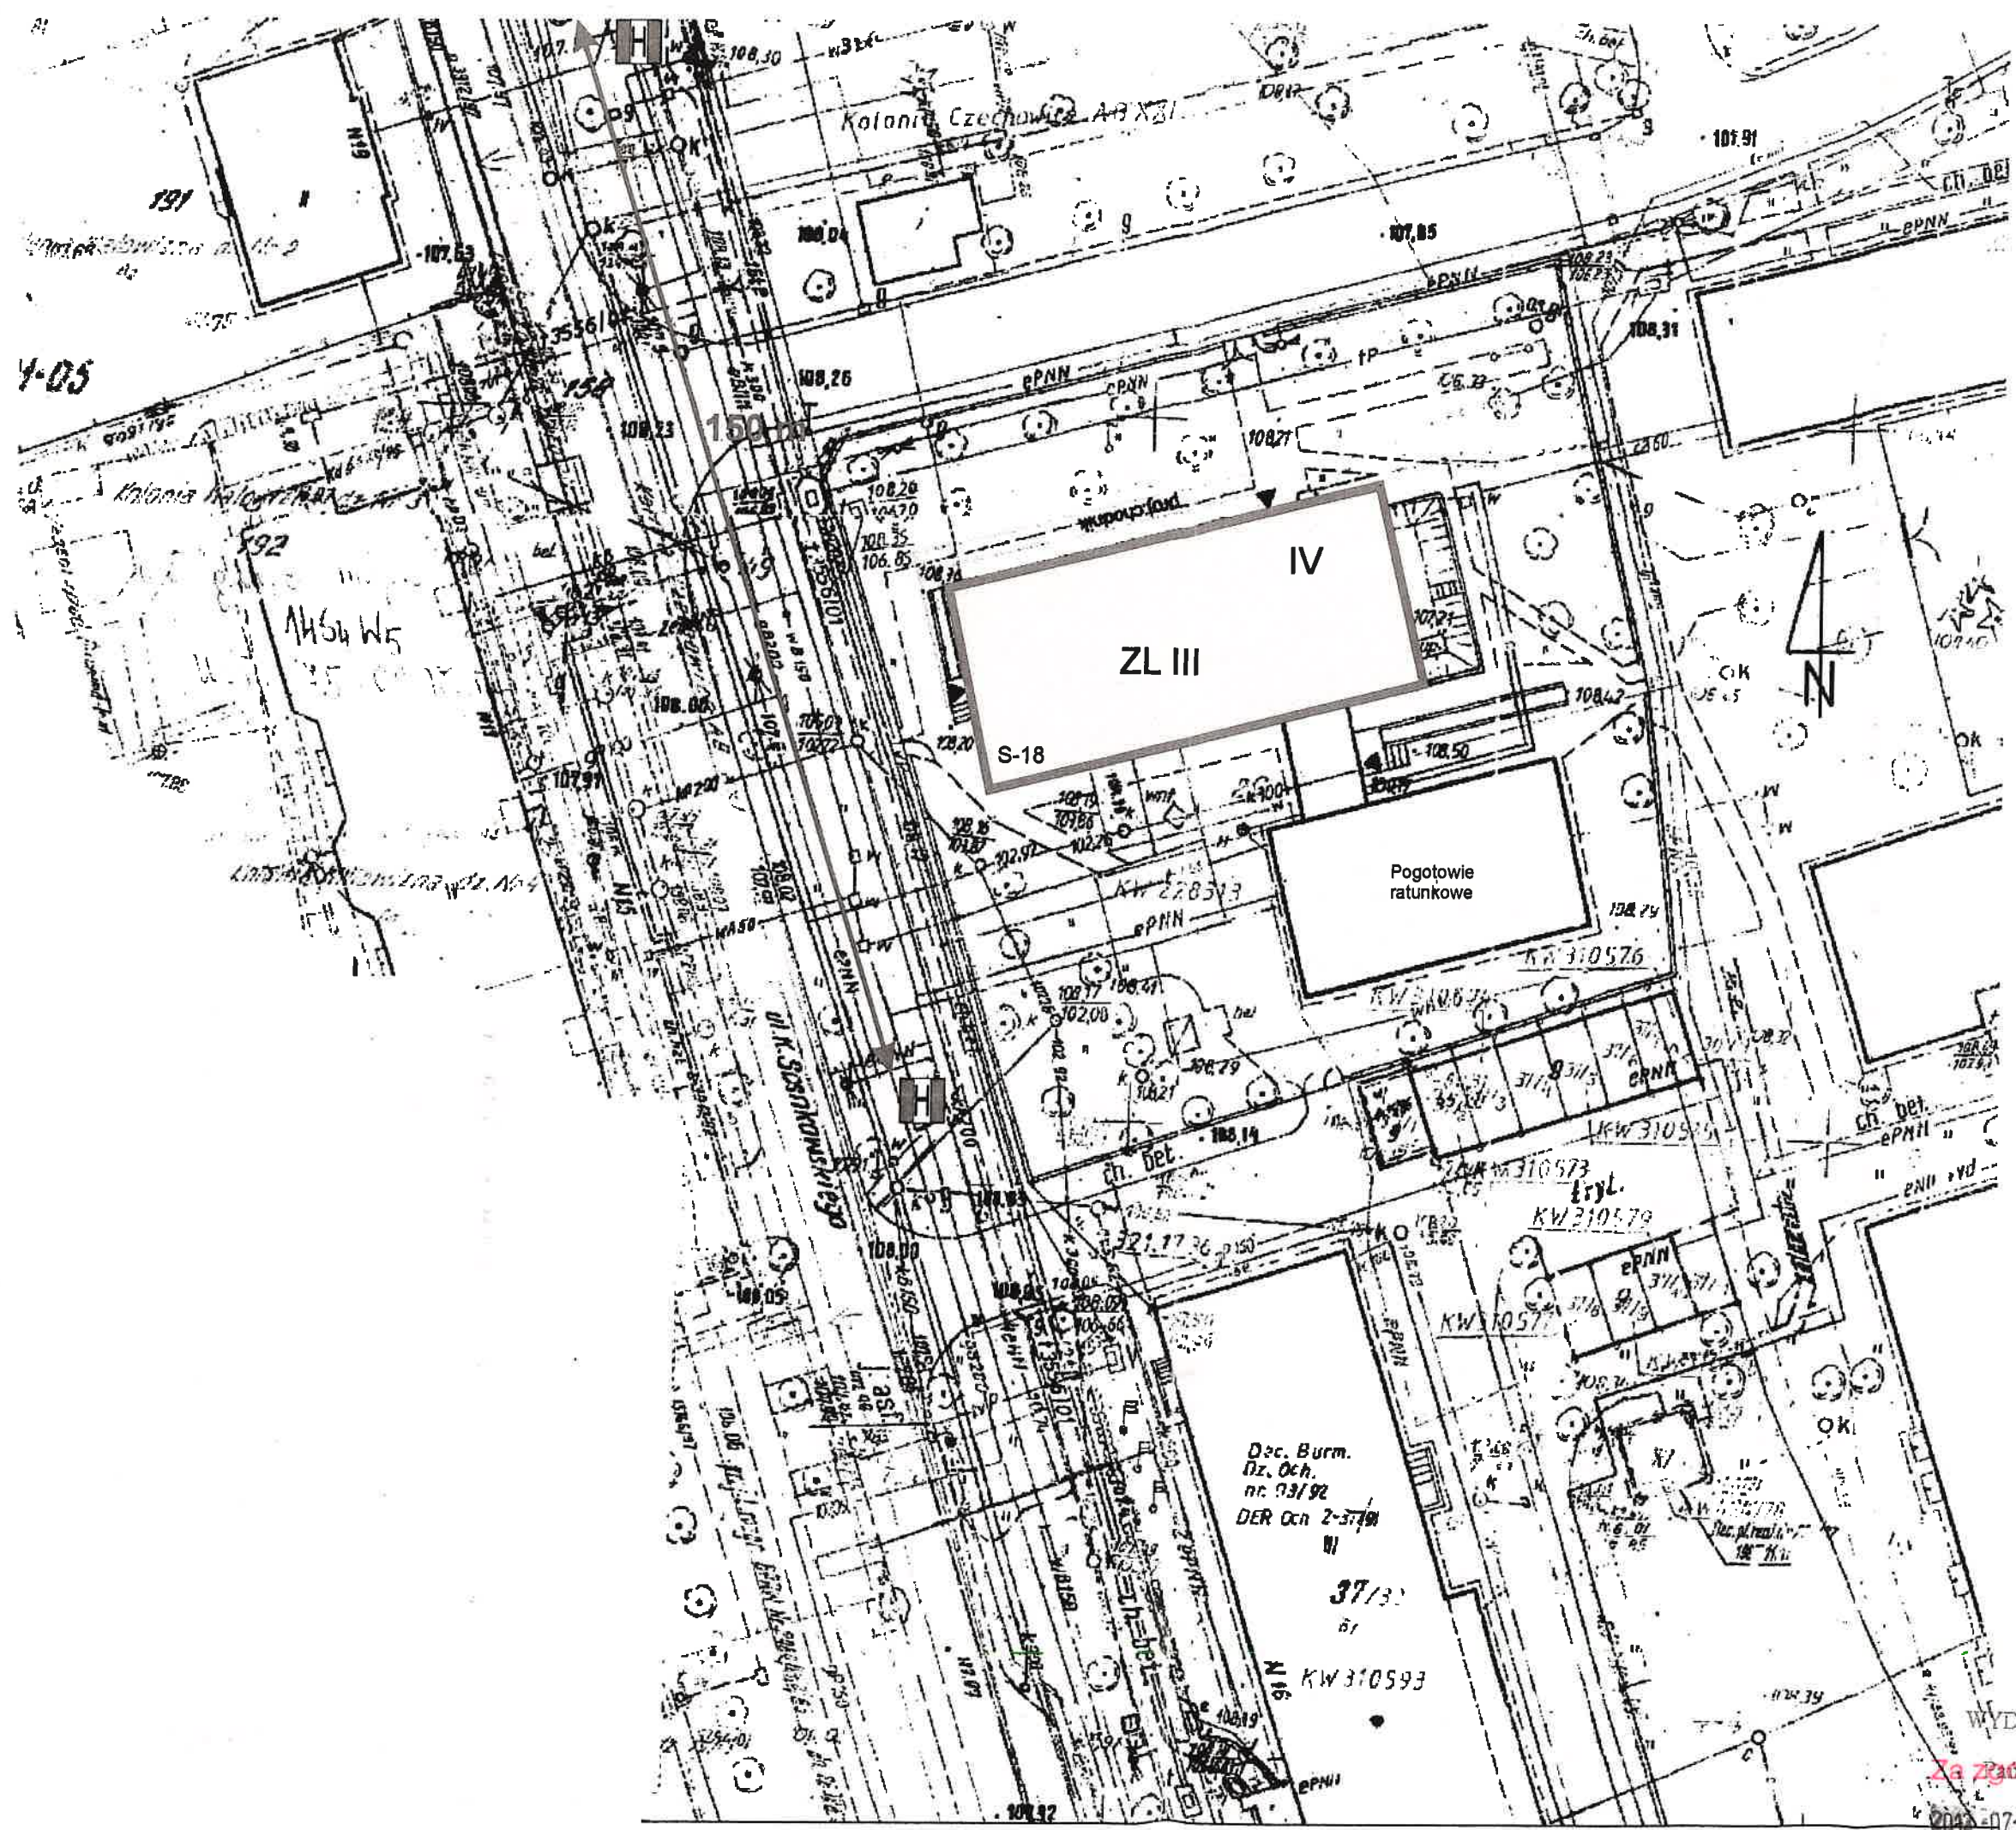


Obiekt: PRZYCHODNIA SŁUŻBY ZDROWIA WARSZAWA, UL. SOSNOWSKIEGO 18			
Branża: OCHRONA PRZECIWPÓŻAROWA			
Temat: EKSPERTYZA TECHNICZNA STANU OCHRONY PRZECIWPÓŻAROWEJ zgodnie z par. 2 ust. 3a Rozporządzenia Ministra Infrastruktury z dnia 12.04.2002r. w sprawie warunków technicznych, jakim powinny odpowiadać budynki i ich urządzenie - Dz.U. z 2002r. Nr 75 pozycja 690 z późn. zm.			
Nazwa rysunku: SYTUACJA			
Opracował:	Imię i Nazwisko	Uprawnienia:	Podpis:
st.bryg.w st.spocz. inż.	Marian Buryk	Rzeczoznawca d/s zabezpieczeń przeciwpożarowych upr. nr 233/93	
mgr inż. Tadeusz Wasilewski	Rzeczoznawca Budowlany	Centr.Rej.Rzecz.Bud. nr 56/02	
Data: 2010-07-10		Numer rysunku: 01	


WYDZIAŁ KONTROLNO-ROZPOZNAWCZY
KOMENDY WOJEWÓDZKIEJ
Za zgodą...
1:500
2010-07-10
Data
Podpis:
st. asp. Katarzyna Woitulska

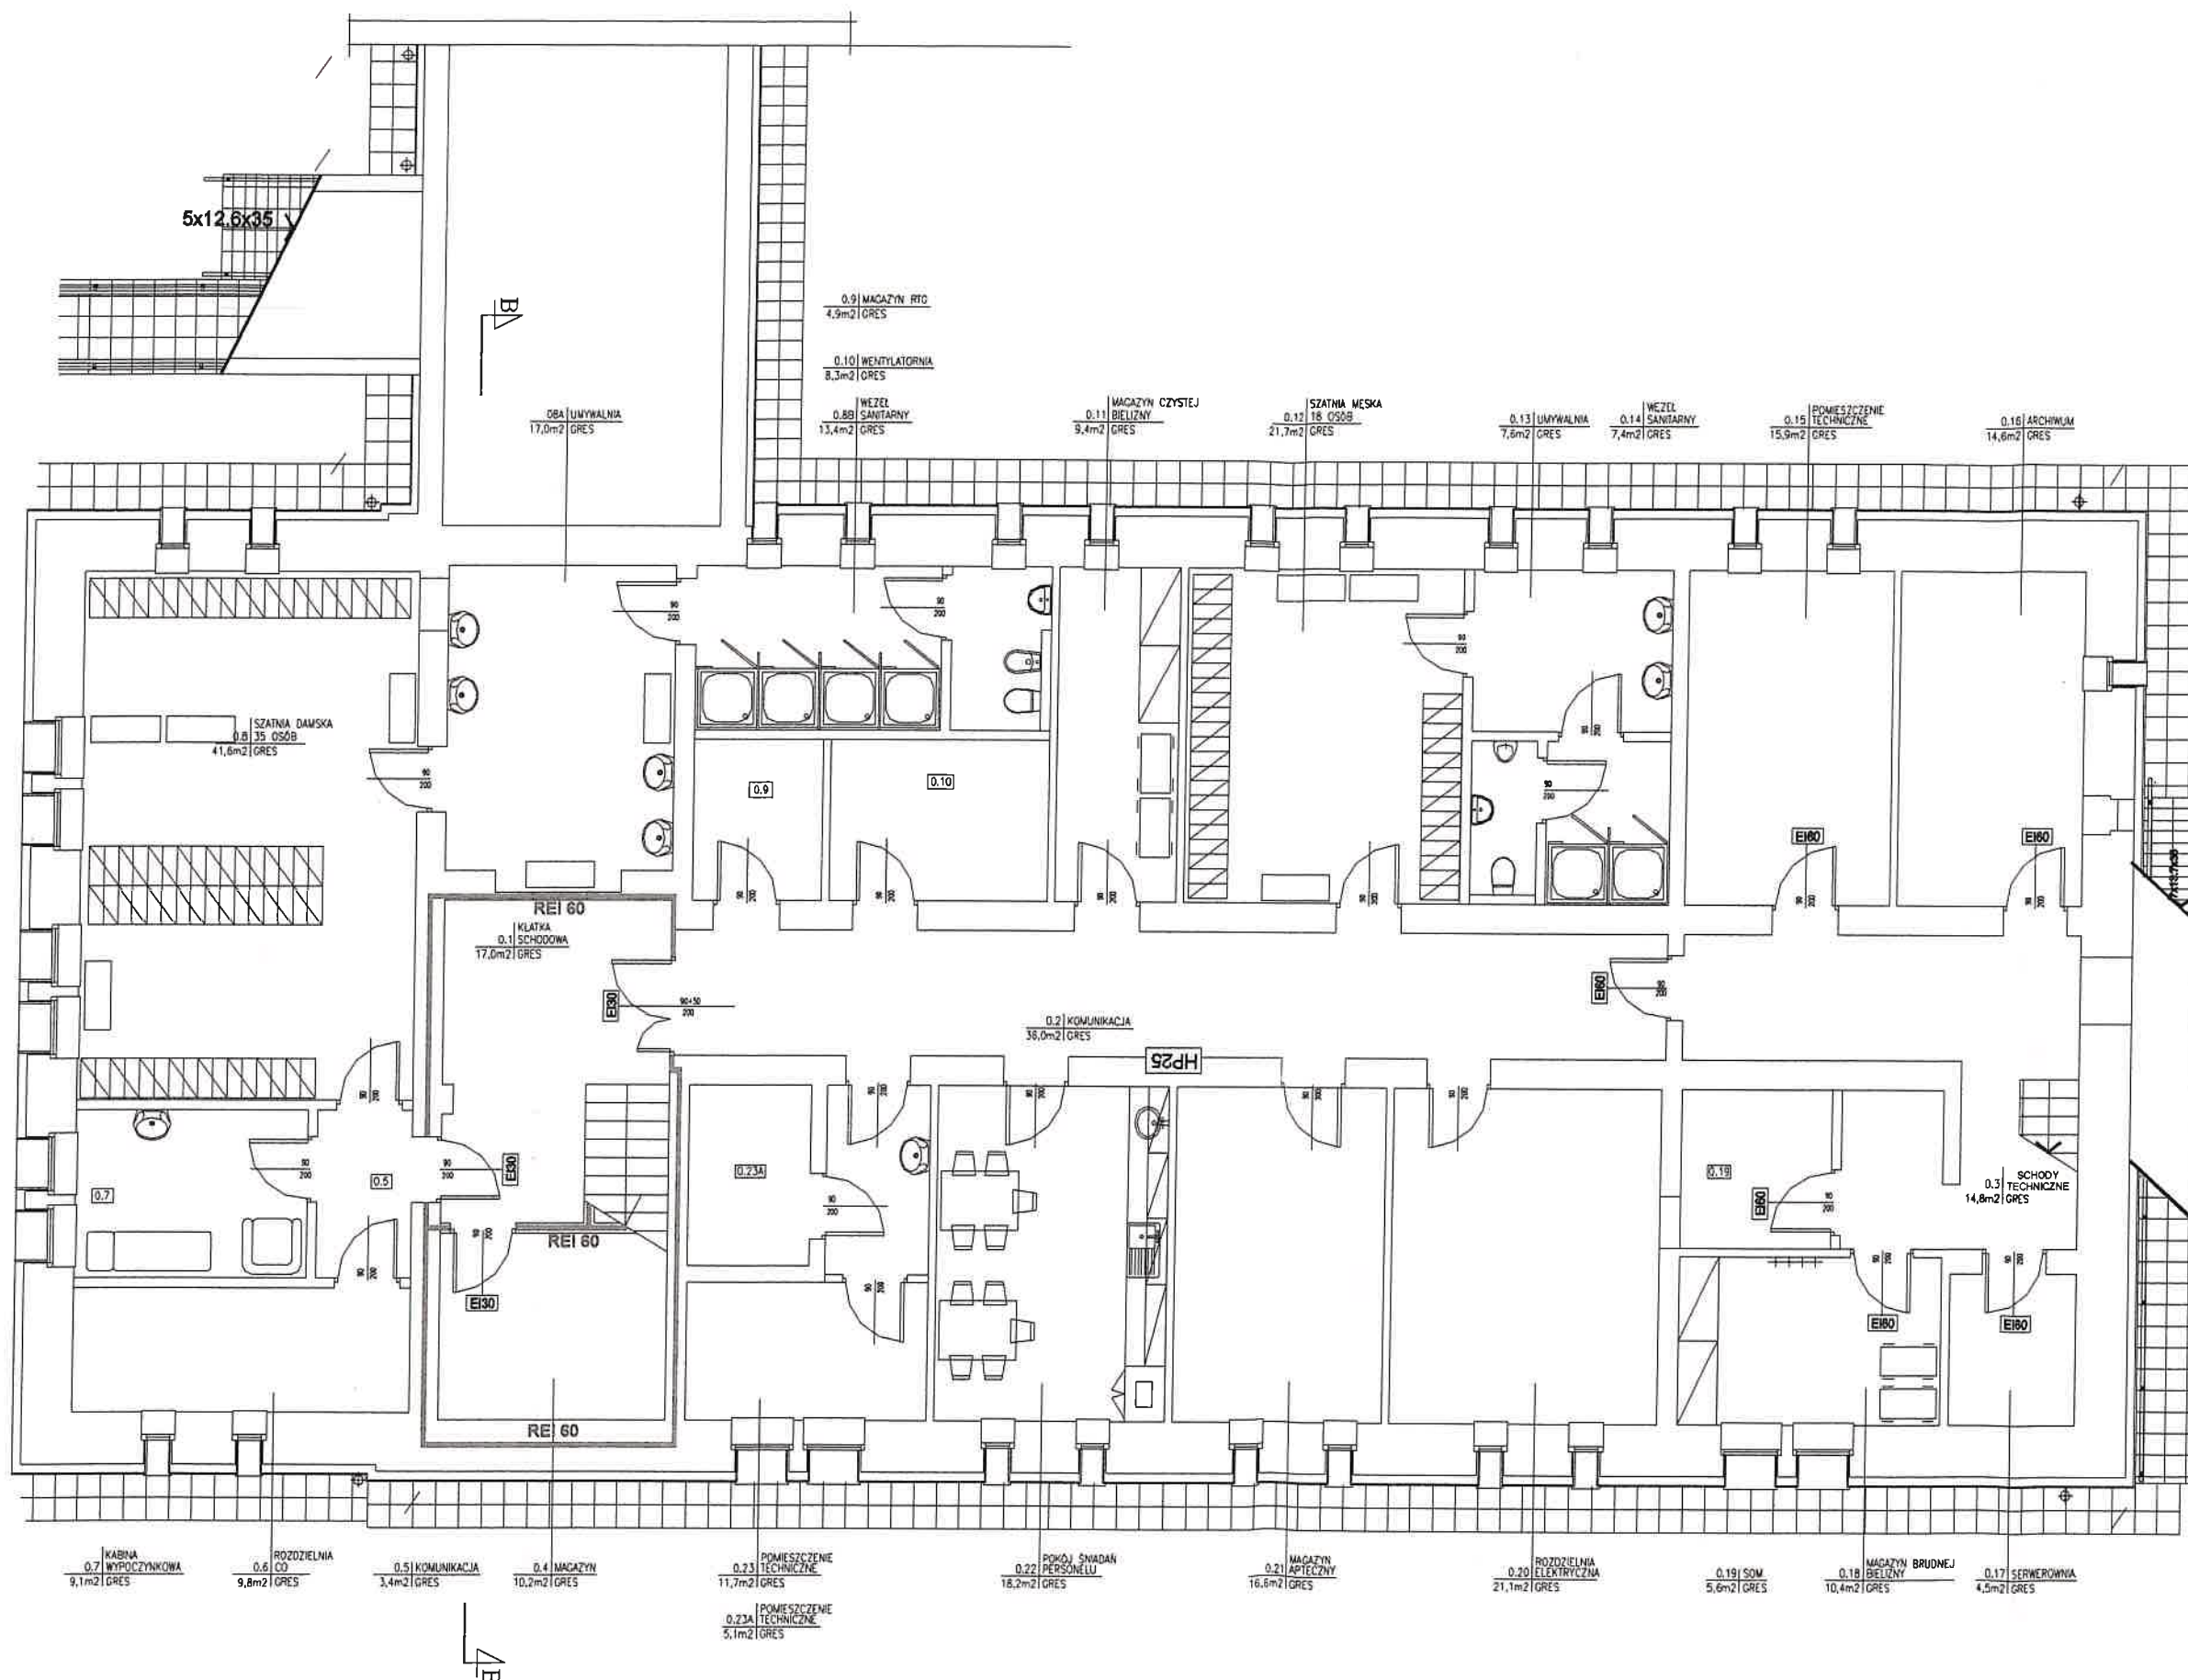

Obiekt: PRZYCHODNIA SŁUŻBY ZDROWIA WARSZAWA, UL.SOSNKOWSKIEGO 18			
Branża: OCHRONA PRZECIWPOŻAROWA			
Temat: EKSPERTYZA TECHNICZNA STANU OCHRONY PRZECIWPOŻAROWEJ zgodnie z par.2 ust.3a Rozporządzenia Ministra Infrastruktury z dnia 12.04.2002r. w sprawie warunków technicznych, jakim powinny odpowiadać budynki i ich wytytułowanie - Dz.U.z 2002r. Nr 73 pozycja. 690 z późn.zm			
Nazwa rysunku:			
RZUT PIWNIC			
Opracował:	Imię i Nazwisko	Uprawnienia:	Podpis:
st.bryg.w st.spocz. inż. Marian Buryk Rzecznik d/s zabezpieczeń przeciwpożarowych upr. nr 233/93			
mgr inż. Tadeusz Wasilewski Rzecznik Budowlany Centr.Rej.Rzecz.Bud. nr 56/02			
Numer rysunku:			


Za zgodność z projektem
 Kwiecień 2010 r.
 2013-07-10
 95 75 10
 Załącznik do postanowienia WZ 55

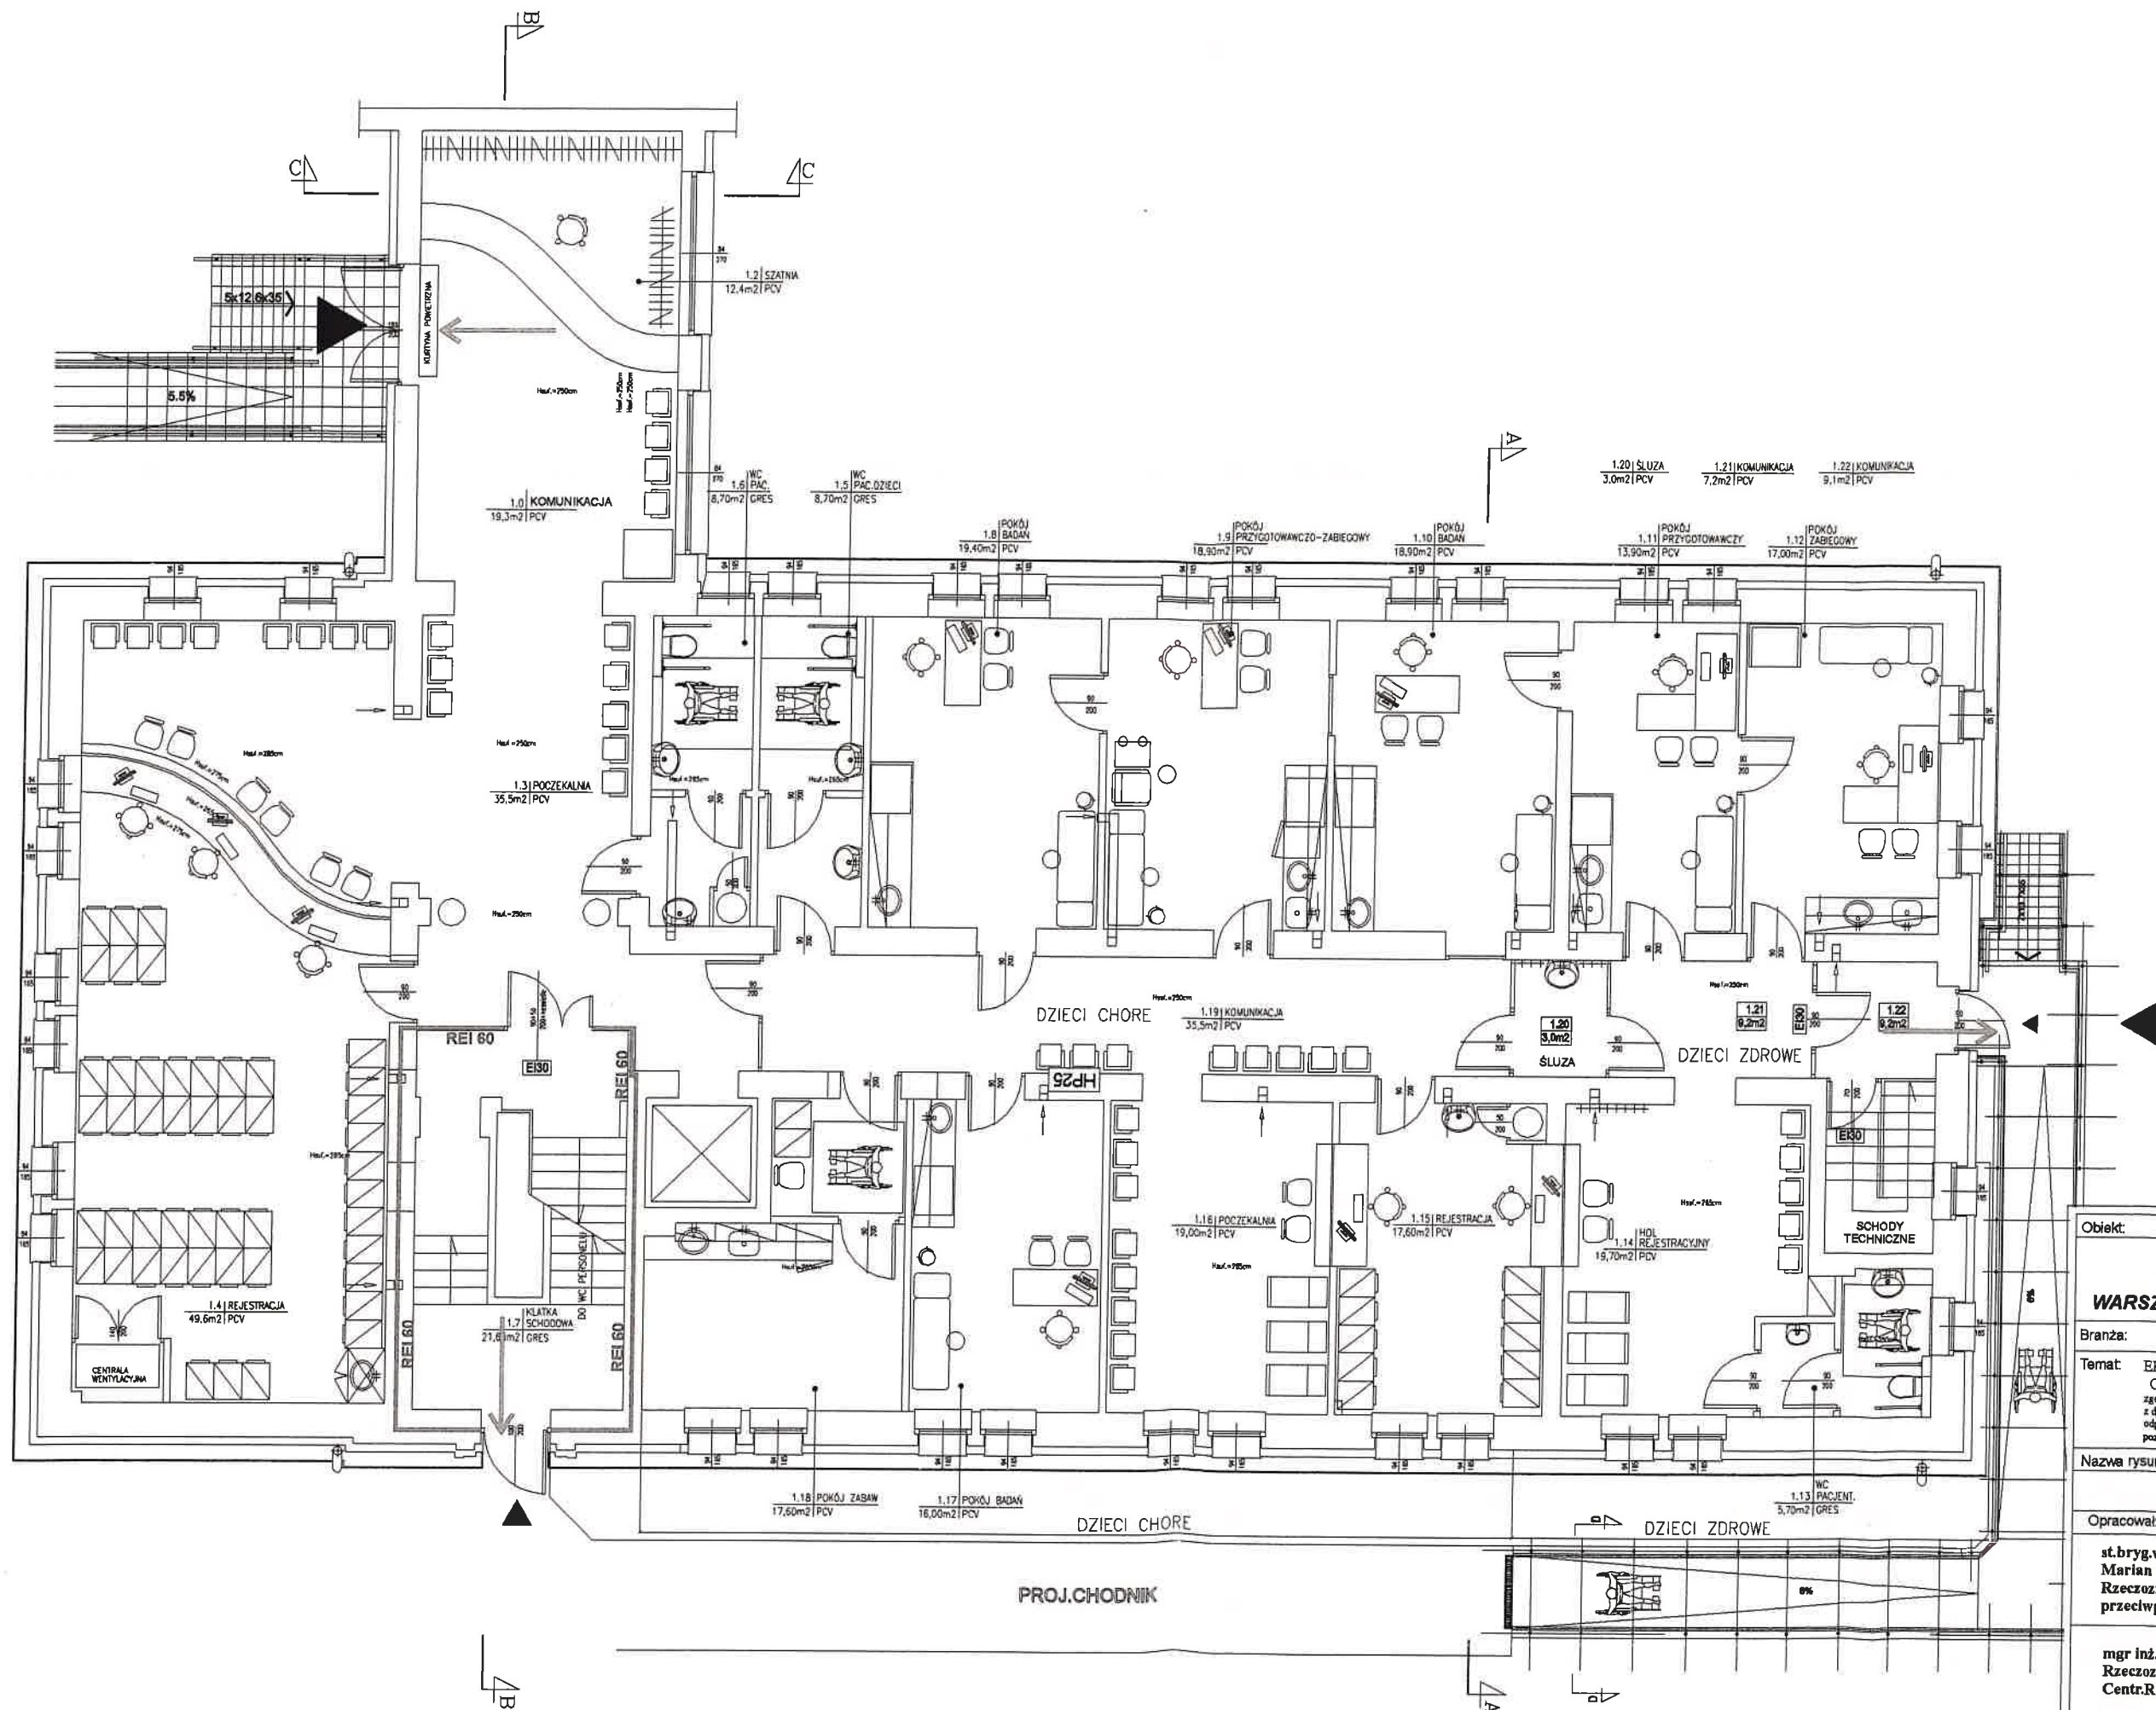

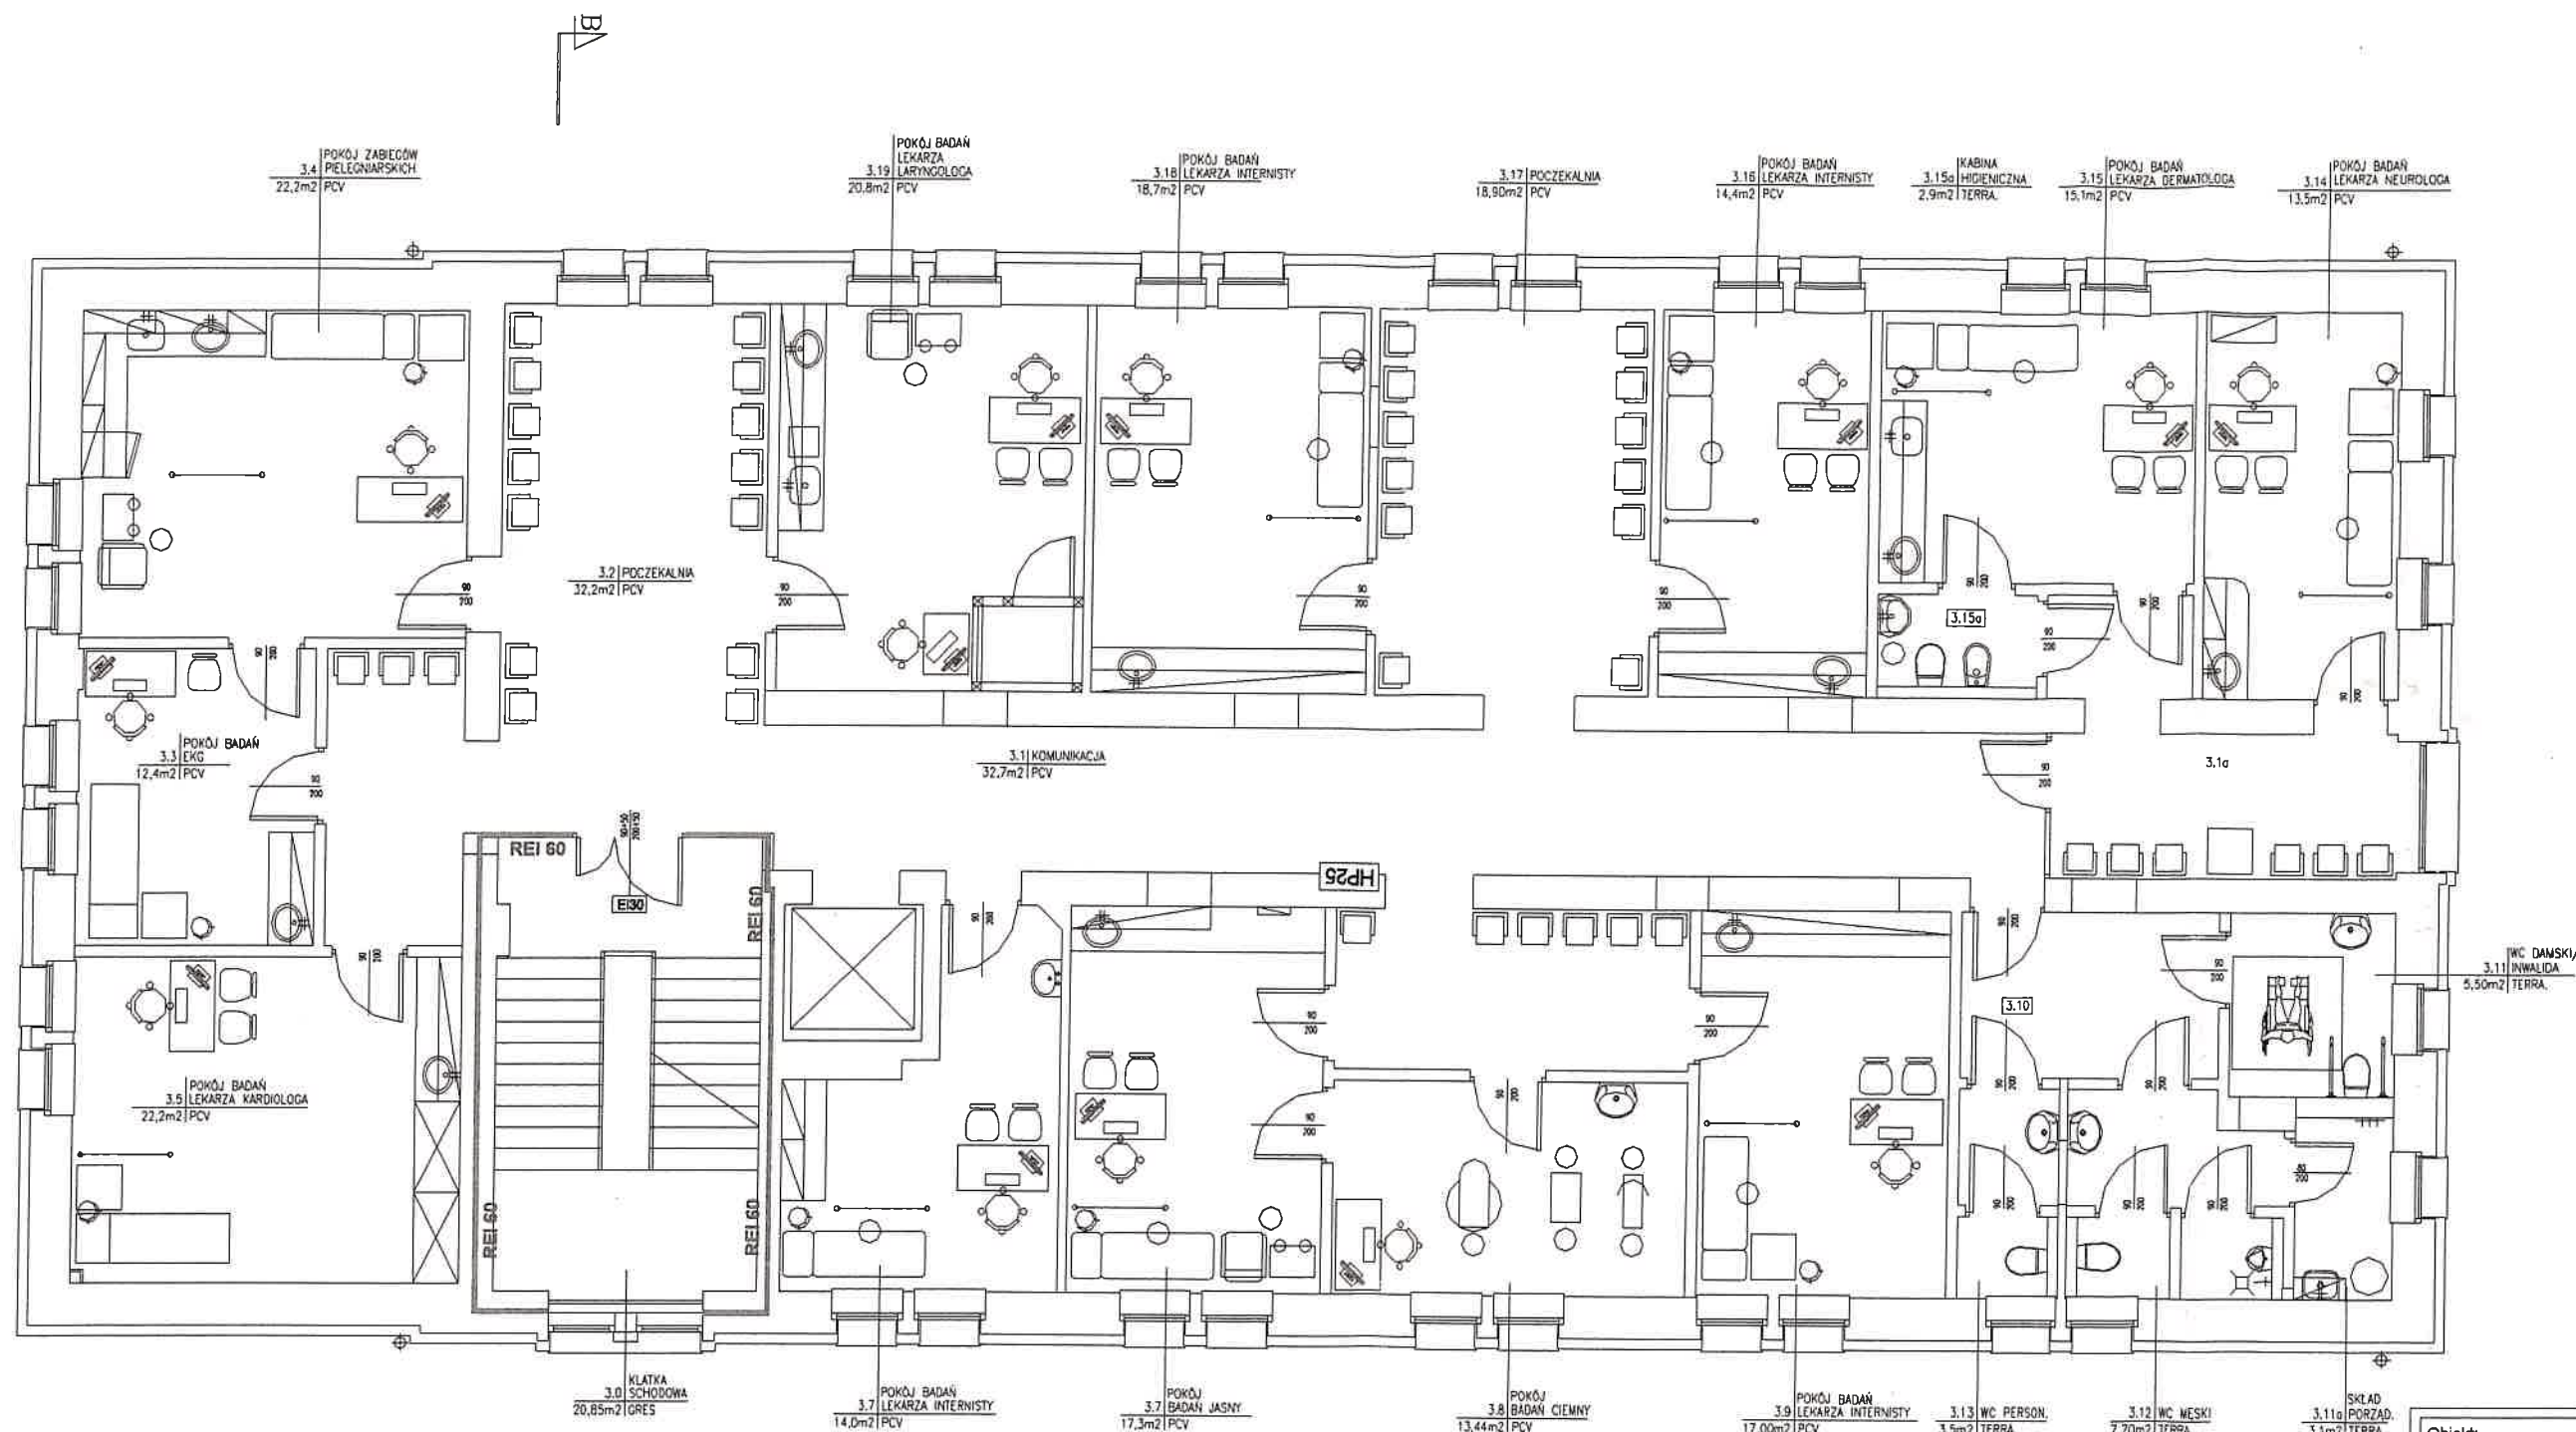

Objekt: PRZYCHODNIA SŁUŻBY ZDROWIA WARSZAWA, UL. SOSNKOWSKIEGO 18			
Branża: OCHRONA PRZECIWOŻAROWA			
Temat: EKSPERTYZA TECHNICZNA STANU OCHRONY PRZECIWOŻAROWEJ zgodnie z par. 2 ust. 3a Rozporządzenia Ministra Infrastruktury z dnia 12.04.2002r. w sprawie warunków technicznych, jakim powinny odpowiadać budynki i ich wyznaczenie - Dz.U. z 2002r. Nr 73 pozycja 690 z późn. zm.			
Nazwa rysunku: RZUT 2 PIĘTRA			
Opracował:	Imię i Nazwisko	Uprawnienia:	Podpis:
	st. bryg. w st. spocz. inż. Marian Buryk	Rzeczoznawca d/s zabezpieczeń przeciwpożarowych upr. nr 233/93	
	mgr inż. Tadeusz Wasilewski	Rzeczoznawca Budowlany	
	Centr. Rej. Rzecz. Bud. nr 56/02		
Data:	Skala:	Numer rysunku:	
2013-07-07	1:100	05	


Za zgodność z oryginałem
 WYDZIAŁ INŻYNIERSTWA
 2013-07-07
 Państwowej Służby Inżynierii
 St. asp. Katarzyna Wojtulska

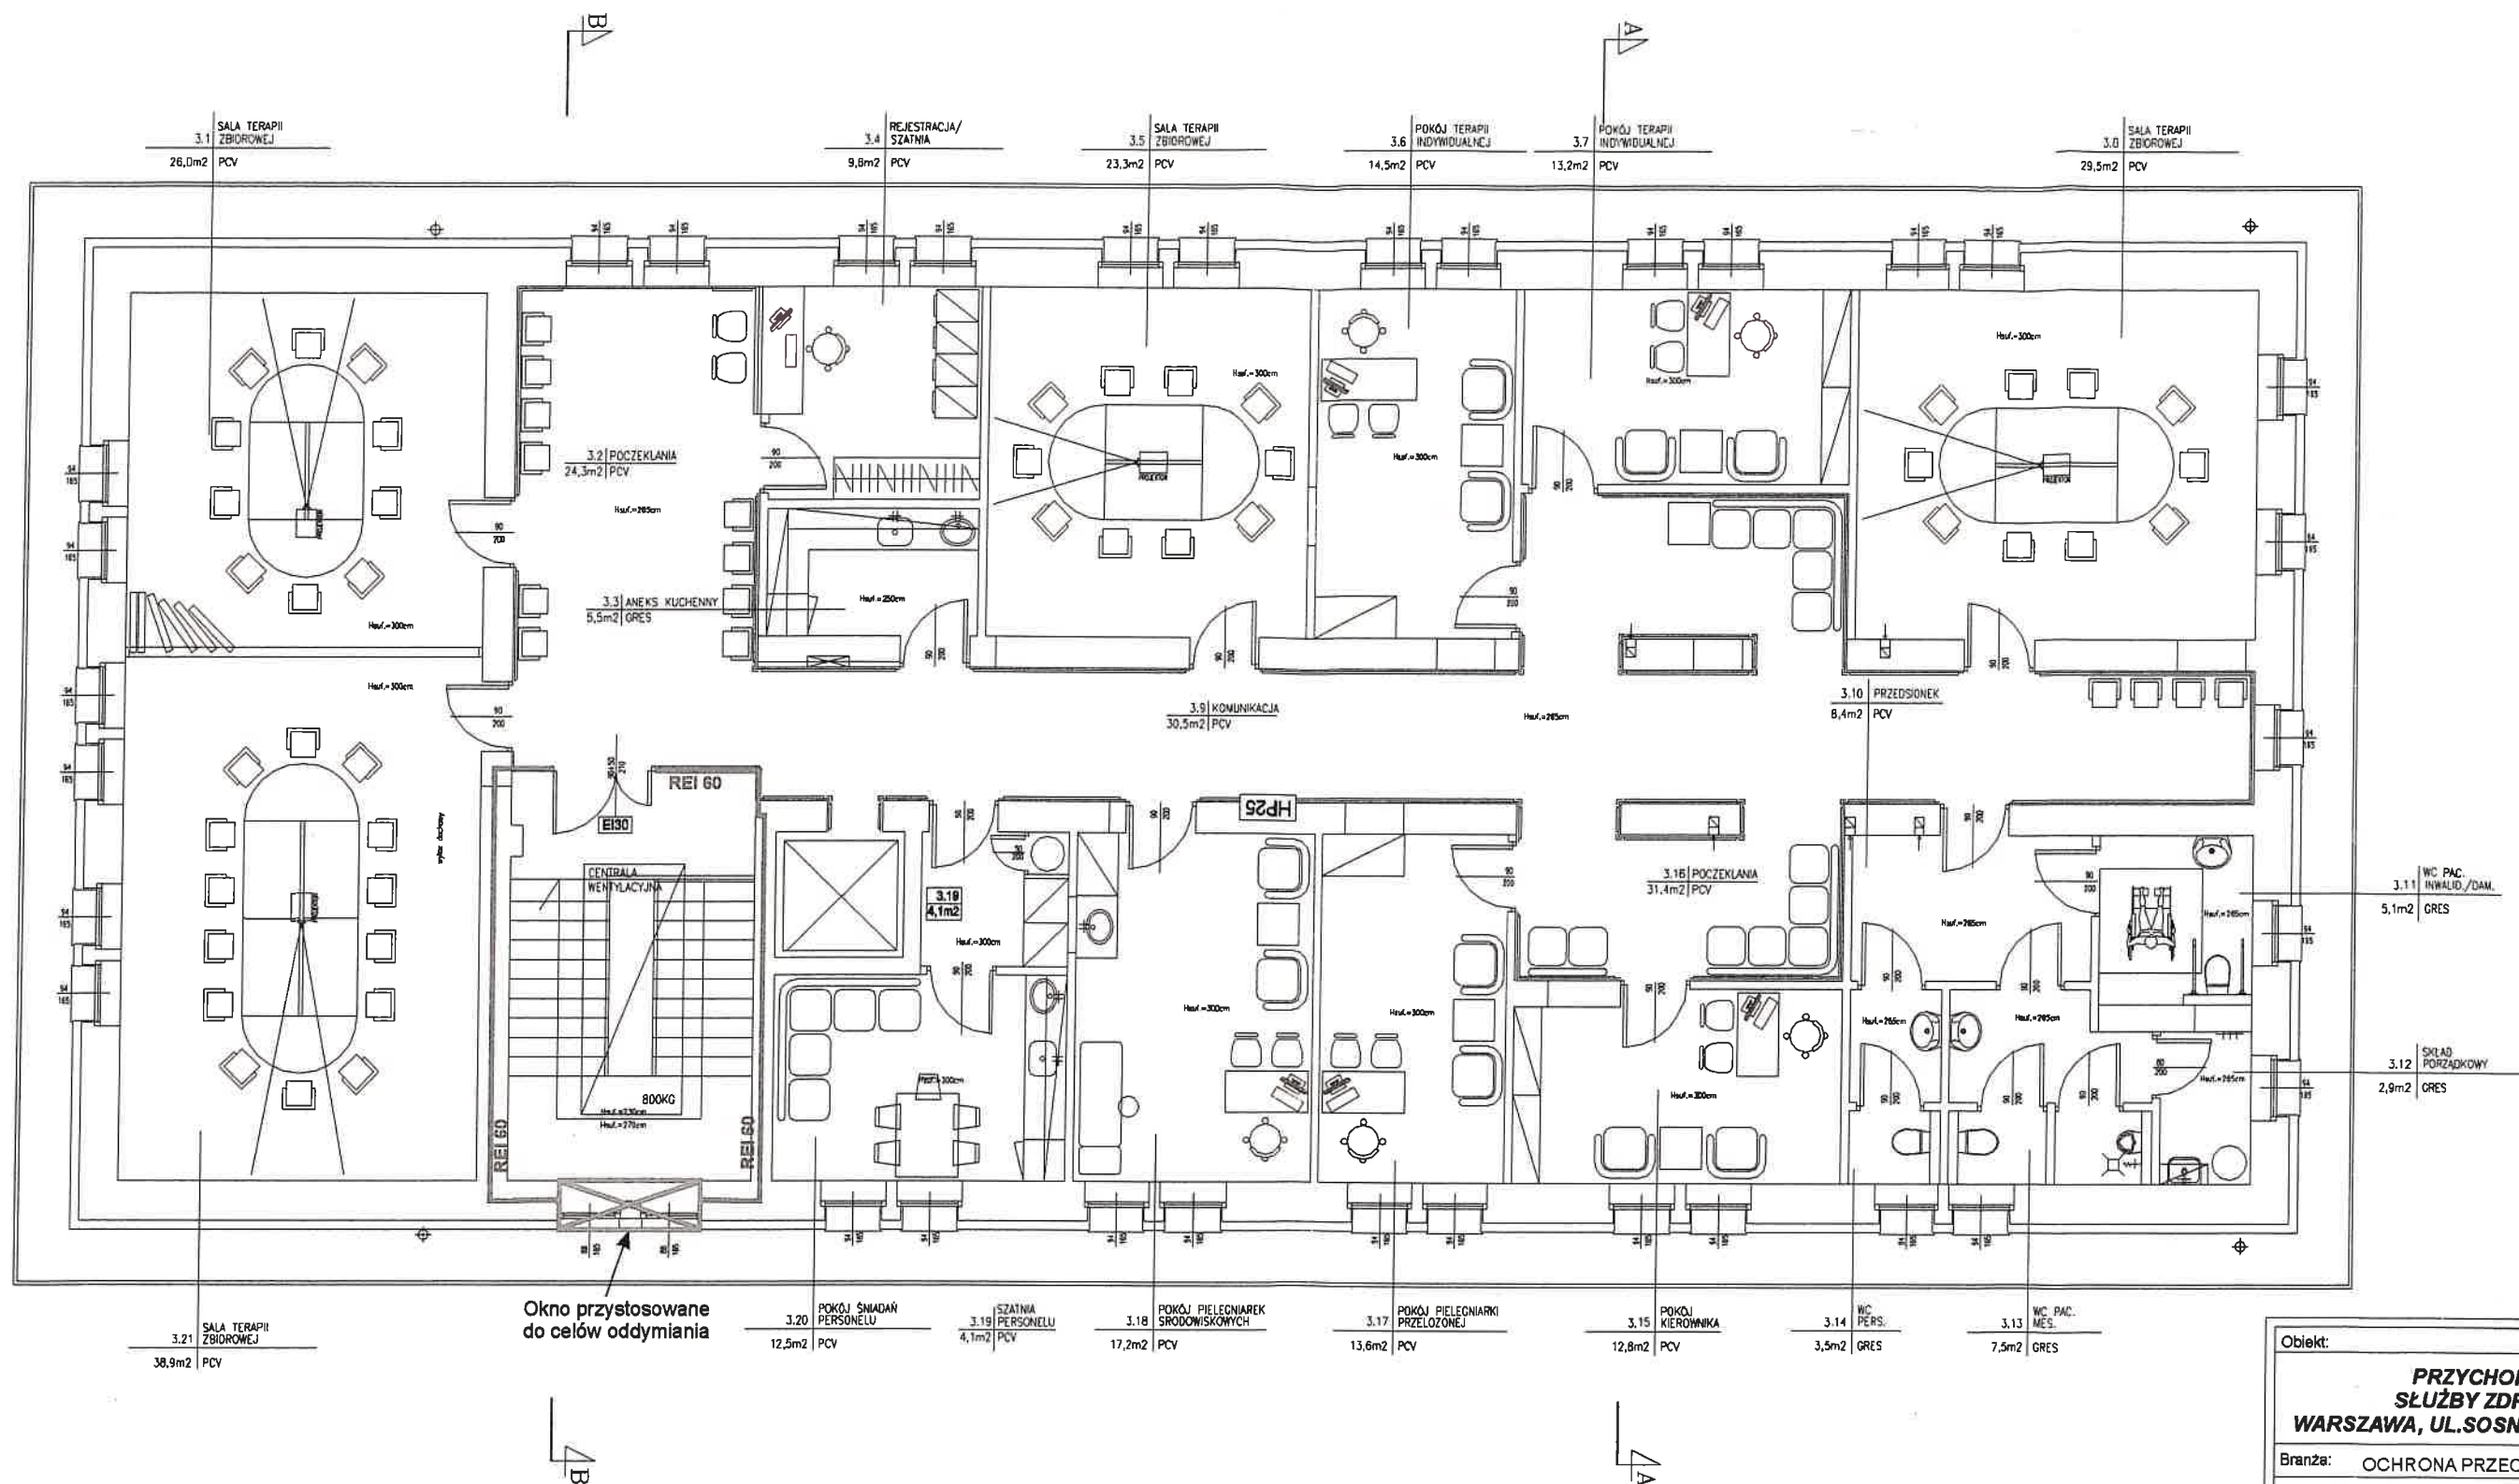

Objekt: PRZYCHODNIA SŁUŻBY ZDROWIA WARSZAWA, UL. SOSNKOWSKIEGO 18			
Branża: OCHRONA PRZECIWOŻAROWA			
Temat: EKSPERTYZA TECHNICZNA STANU OCHRONY PRZECIWOŻAROWEJ zgodnie z par. 2 ust. 3a Rozporządzenia Ministra Infrastruktury z dnia 12.04.2002r. w sprawie warunków technicznych, jakim powinny odpowiadać budynki i ich wytyśnienie - Dz.U.z 2002r. Nr 75 pozycja. 690 z późn. zm.			
Nazwa rysunku: RZUT 3 PIĘTRA			
Opracował:	Imię i Nazwisko	Uprawnienia:	Podpis:
	st.bryg.w st.pocz. inż. Marian Buryk		
	Rzecznik d/s zabezpieczeń przeciwpożarowych upr. nr 233/93		
	mgr inż. Tadeusz Wasilewski		
	Rzecznik Budowlany		
	Centr.Rej.Rzecz.Bud. nr 56/02		
Data:	Skala:	Numer rysunku:	
2013-07-10	1:100	06	

Za zgodność z oryginałem
 WYDZIAŁ KONTROLNO-ROZPOZNAWCZY
 KOMISJA WERYFIKACYJNA
 Państwowej Służby Ratowniczej
 Warszawa

st. asp. Katarzyna Wojtułska
 Załącznik do postanowienia W 7 55
 9.11.10

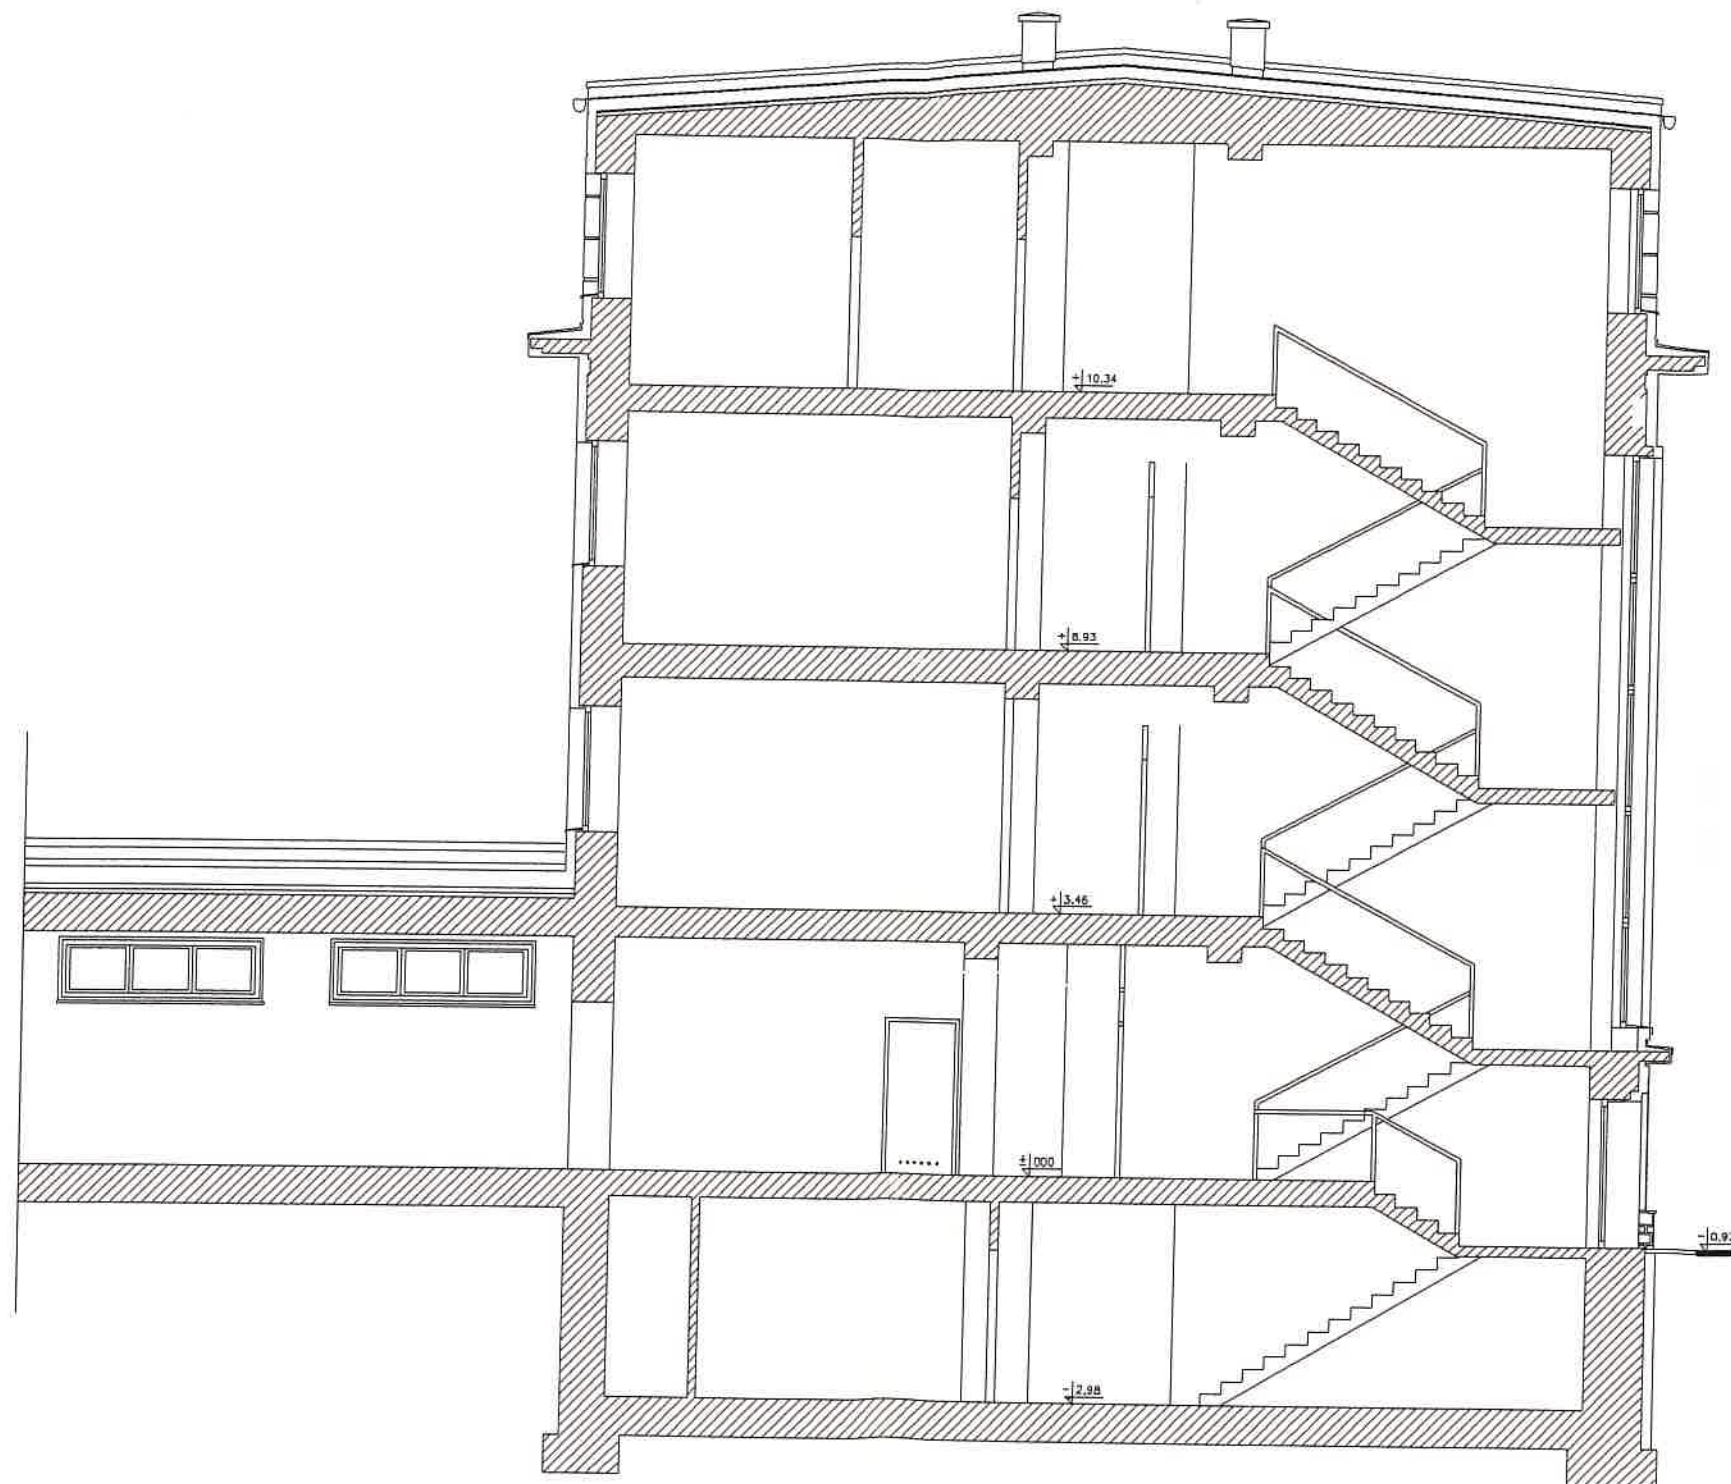

Obiekt:			
PRZYCHODNIA SŁUŻBY ZDROWIA WARSZAWA, UL.SOSNKOWSKIEGO 18			
Branża: OCHRONA PRZECIWPOŻAROWA			
Temat: EKSPERTYZA TECHNICZNA STANU OCHRONY PRZECIWPOŻAROWEJ zgodnie z par.2 ust.3a Rozporządzenia Ministra Infrastruktury z dnia 12.04.2002r. w sprawie warunków technicznych, jakim powinny odpowiadać budynki i ich użytkowanie - Dz.U.z 2002r. Nr 75 pozycja. 690 z późn.zm			
Nazwa rysunku:			
PRZEKRÓJ B-B			
Opracował:	Imię i Nazwisko	Uprawnienia:	Podpis:
st.bryg.w st.spocz. inż. Marian Buryk Rzecznik d/s zabezpieczeń przeciwpożarowych upr. nr 233/93			
mgr inż. Tadeusz Wasilewski Rzecznik Budowlany Centr.Rej.Rzecz.Bud. nr 56/02			
Data:	Skala:	Numer rysunku:	
2013-07-10	1:100	07	

Za zgodność z oryginałem
Data: 2013-07-10. Podpis: