


RZUT CZWARTEGO PIĘTRA -GINEKOLOGII-CZEŚĆ A

CZĘŚĆ A

ODDZIAŁ ENDOSKOPII

ODDZIAŁ GINEKOLOGII

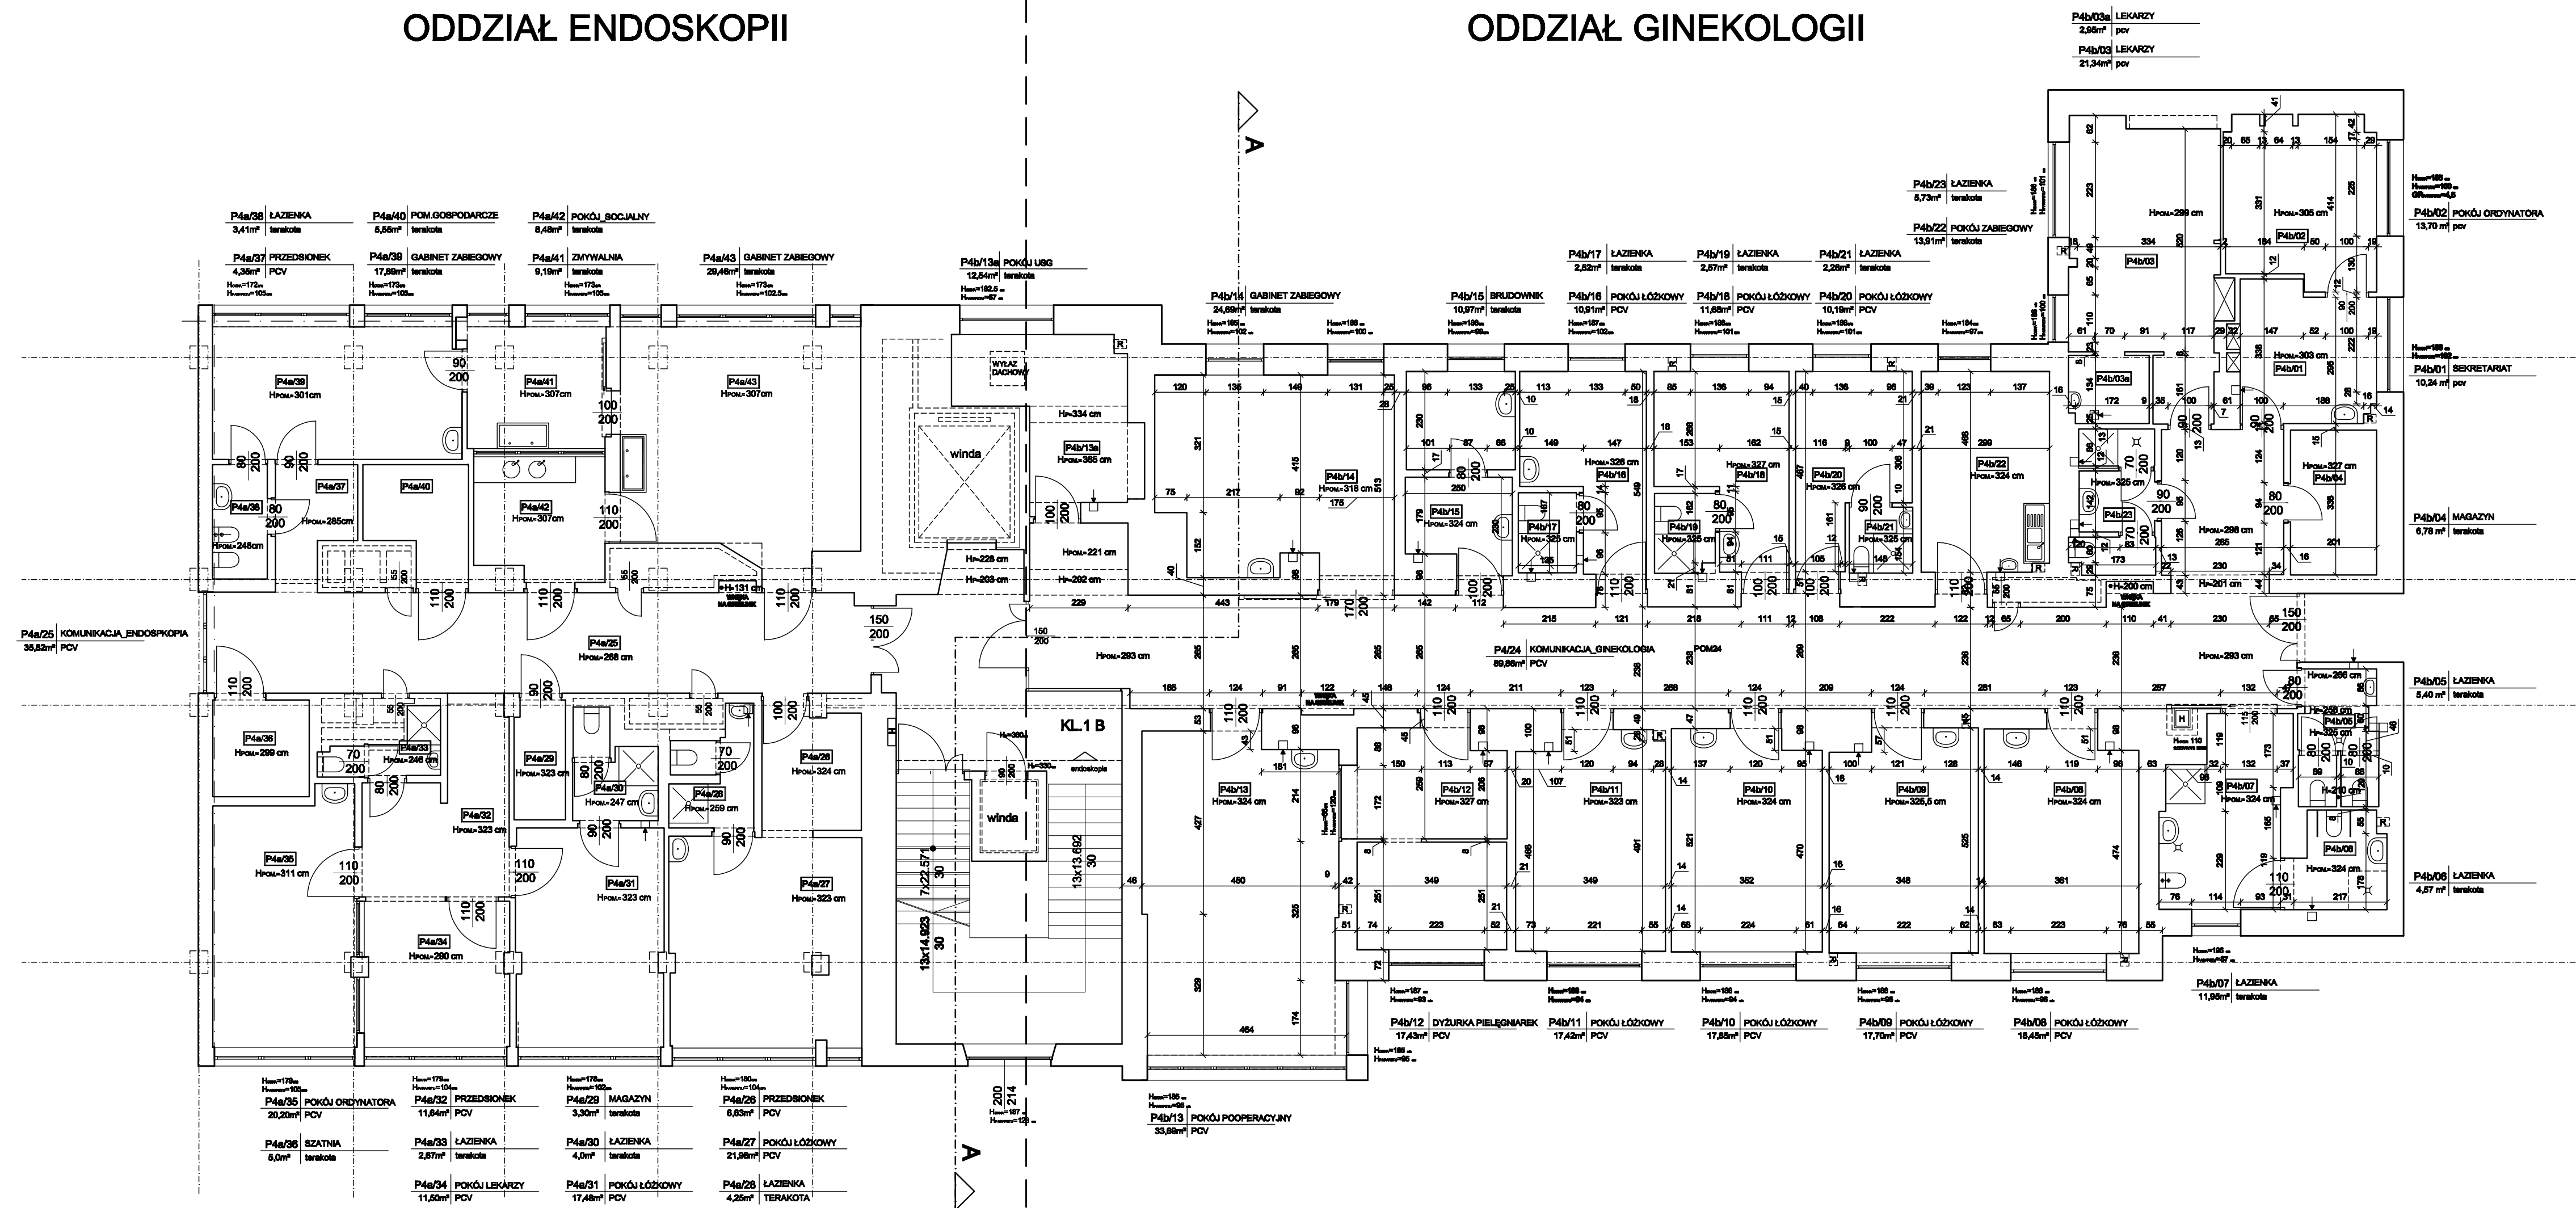

ODDZIAŁ ENDOSKOPII

ODDZIAŁ GINEKOLOGII

		SP. Z O.O. 91-341 ŁÓDŹ UL. BRUKOWA 9B tel. (+48) 0-42 661 66 60 arch@architekton.com.pl
TEMAT:	PRZEBUDOWA BUDYNKÓW ZOZ MŚWIA W ŁÓDZI PRZY UL. PÓŁNOCNEJ 42	
ADRES:	91-425 ŁÓDŹ, UL. PÓŁNOCNA 42 NR EWID. DZIAŁKI: 84/12, OBRĘB B-54	
INWESTOR:	ZAKŁAD OPIEKI ZDROWOTNEJ MŚWIA, 91-428 ŁÓDŹ, UL. PÓŁNOCNA 42	
PROJEKTANT:	NR UPRAWNIENI	PODPIS
mgr inż. arch. Andrzej Szumak	upr. nr 227/85WŁ.	
OPRAWIANIE:		
mgr inż. arch. Jolanta Drzazga mgr inż. arch. Joanna Cizak mgr inż. arch. Marcin Cizak		
STADIUM:	BUDYNEK:	
INWENTARYZACJA	B	
FUNKCJA:	NR KOND.	
ODDZIAŁ GINEKOLOGII	4a	
NAZWA RYSUNKU	BRANŻA	
RZUT CZWARTEGO PIĘTRA-CZĘŚĆ A	ARCHITEKTURA	
NR RYSUNKU:	DATA:	SKALA:
284/101NWB/4a/ARCH/1001	LUTY 2011	1:100
RYSUNEK NINIEJSZY STANOWI WŁASNOŚĆ ARCHITEKTON Sp. z o.o. I NIE MOŻE BYĆ ZMIENIANY, KOPIOWANY, WYPOŻYCZANY ANI PRZEKAZYWANY STRONOM TRZECIM BEZ WCZEŚNIEJSZEJ POSEMANEJ ZGODY ARCHITEKTON Sp. z o.o.		