BLOK "A" V PIĘTRO

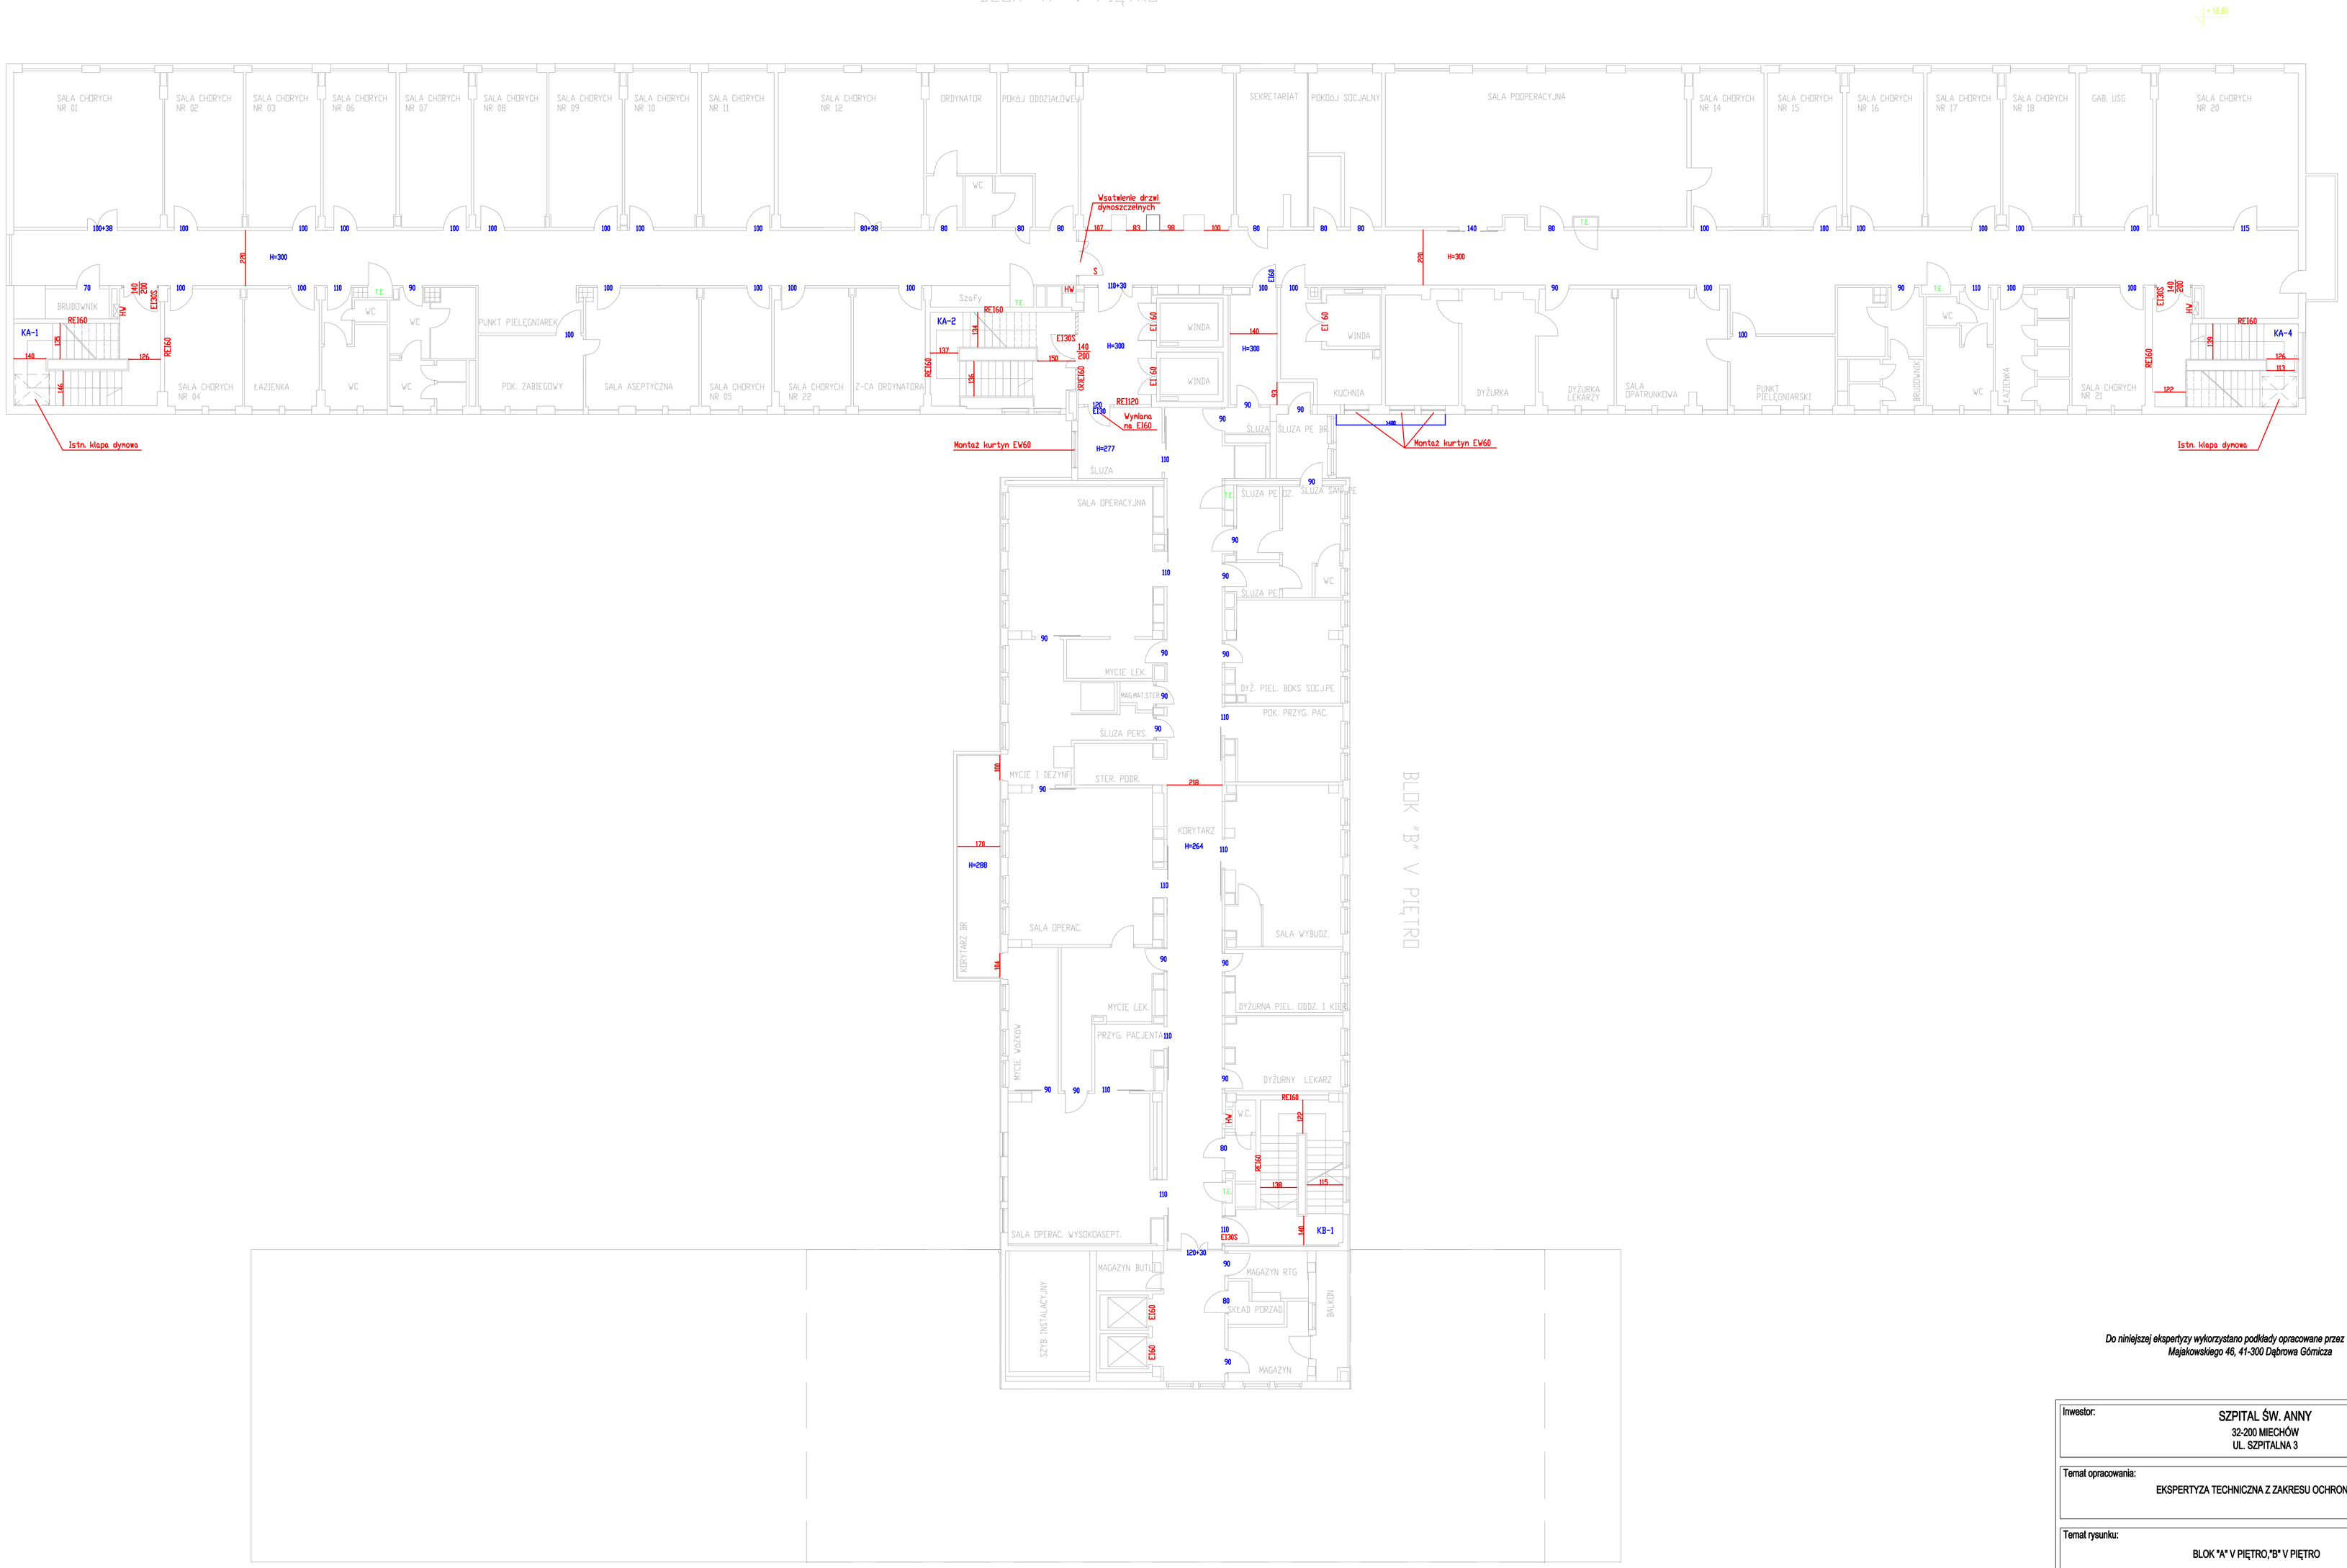

BLOK "B" V PIĘTRO

Do niniejszej eksperlyzy wykorzystano podkłady opracowane przez TECHMONT, ul. Mejakowskiego 46, 41-300 Dąbrowa Górnicza

Inwestor:	SZPITAL ŚW. ANNY 32-200 MIECHÓW UL. SZPITALNA 3
Temat opracowania:	EKSPERTYZA TECHNICZNA Z ZAKRESU OCHRONY PPOŻ.
Temat rysunku:	BLOK "A" V PIĘTRO,"B" V PIĘTRO
Rzeczoznawca budowlany:	mgr inż. arch. Michał Szymanowski
Rzeczoznawca ds. zabezp. ppoż.:	mgr inż. Mateusz Gorzkowicz
Skala: –	Data: 02.2018r.
Nr rysunku:	8