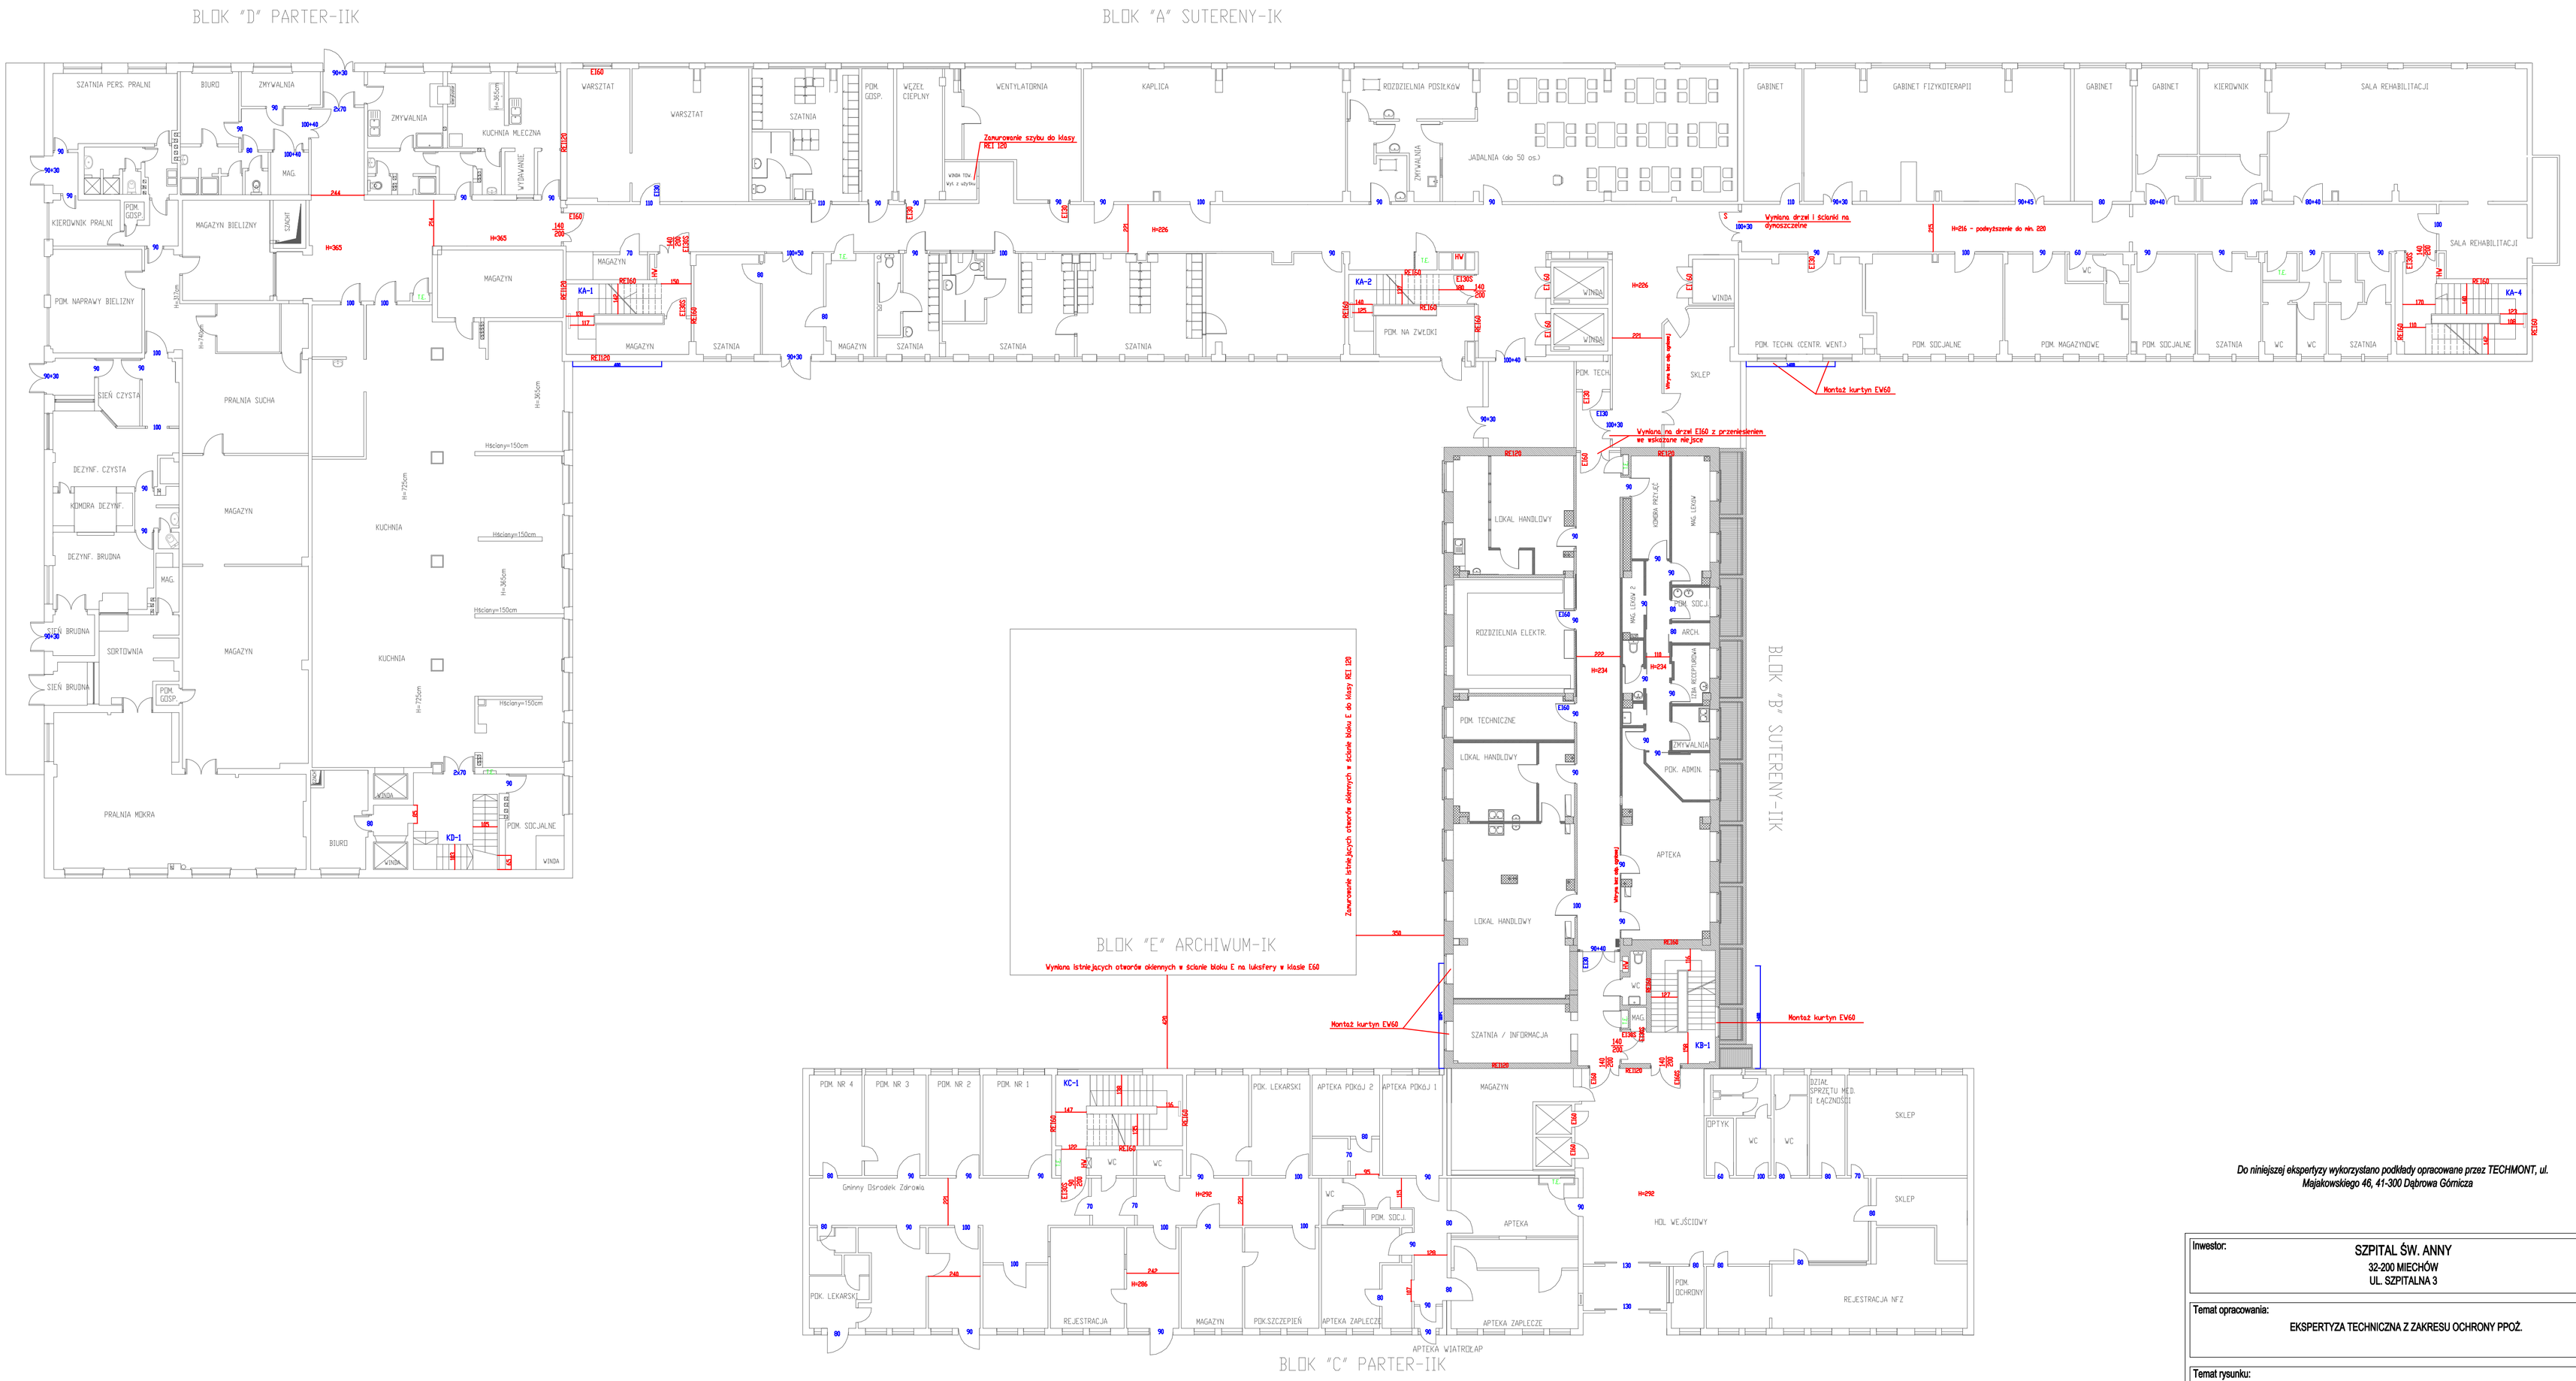

Do niniejszej ekspertyzy wykorzystano podkłady opracowane przez TECHMONT, ul. Majakowskiego 46, 41-300 Dąbrowa Górnicza

Inwestor:	SZPITAL ŚW. ANNY 32-200 MIECHÓW UL. SZPITALNA 3
Temat opracowania:	EKSPERTYZA TECHNICZNA Z ZAKRESU OCHRONY PPOŻ.
Temat rysunku:	BLOK "A" SUTERENY, "B" SUTERENY, "C" PARTER, "D" PARTER
Rzeczoznawca budowlany:	mgr inż. arch. Michał Szymanowski
Rzeczoznawca ds. zabezp. ppoż.:	mgr inż. Mateusz Gorzkowicz

Skala:	Data:	Nr rysunku:
–	02.2018r.	2