


		ŚRUBY, NAKRĘTKI
MATERIAŁ	KOLOR POWŁOKI LAKIERNICZEJ	MATERIAŁ
STAL NIERDZEWNA	RAL 7016	STAL NIERDZEWNA

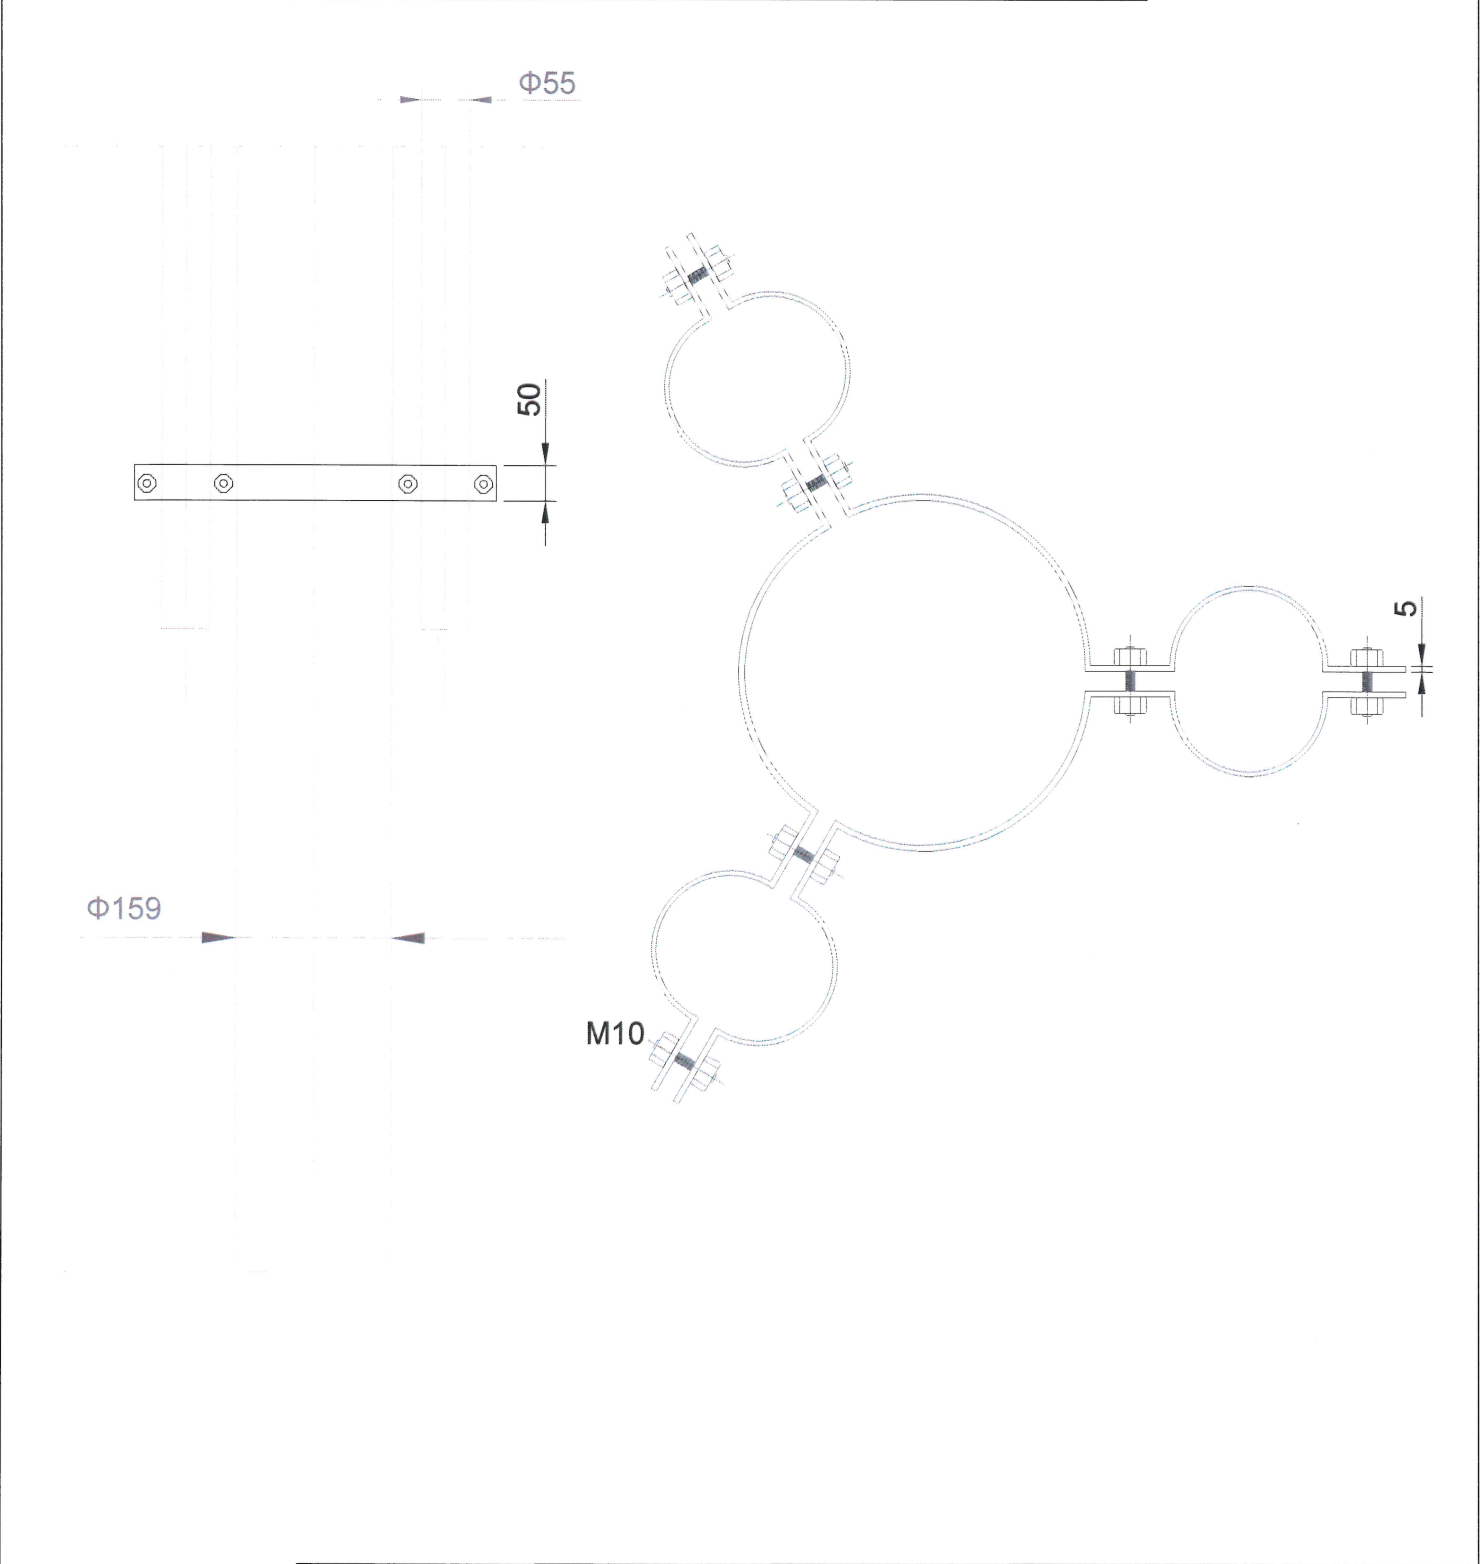

	Nazwisko	Podpis	Data	050-0005-0594-0	MPK - Łódź Sp. z o.o.
Projektował	-	-	-		
Kreślił	G. Jaglarski	<i>G. Jaglarski</i>	24.02.2025		
Sprawdził	J. Gałęski	<i>J. Gałęski</i>	24.02.2025		
OBEJMA POTRÓJNA DO WYSIĘGNIKA OPRAWY OŚWIETLENIOWEJ					ZTiS WI-IE rys. SET-398