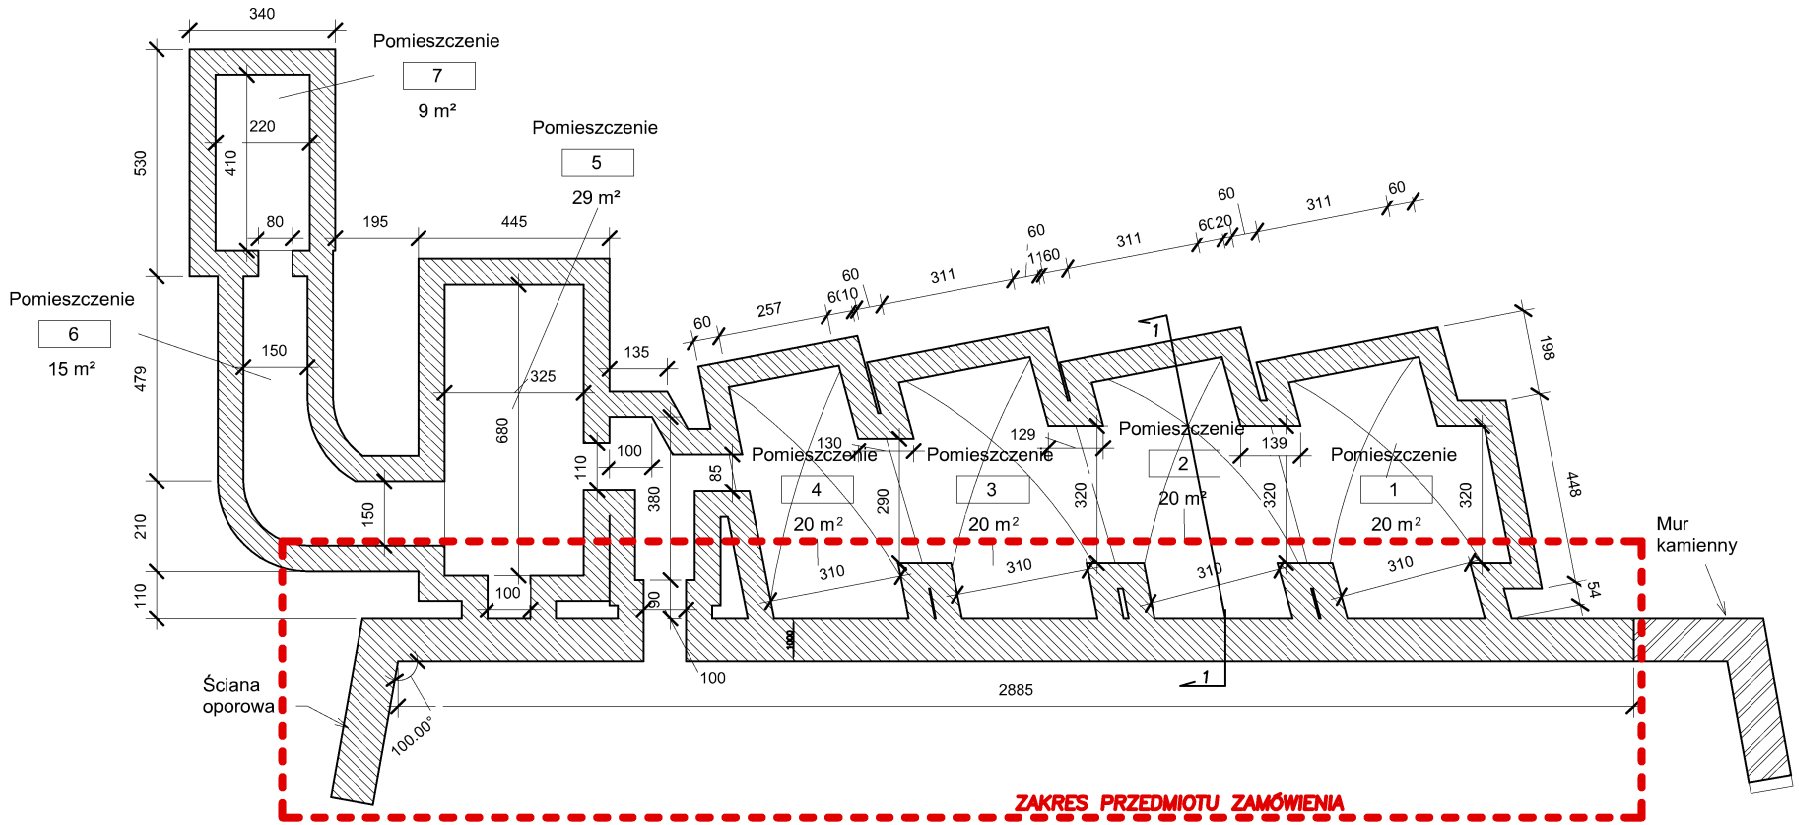
Pomieszczenie
7
9 m²
Pomieszczenie
5
29 m²
Pomieszczenie
6
15 m²
Pomieszczenie
4
20 m²
Pomieszczenie
3
20 m²
Pomieszczenie
2
20 m²
Pomieszczenie
1
20 m²
Mur
kamienny
Ściana
oporowa
100.00°
ZAKRES PRZEDMIOTU ZAMÓWIENIA

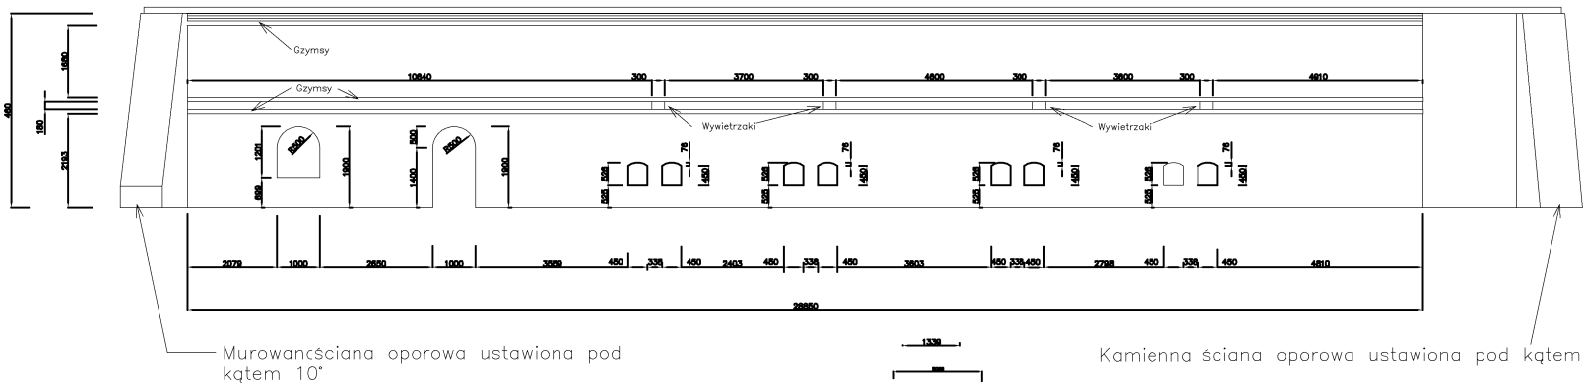
Gzymsy
Gzymsy
Wywietrzaki
Wywietrzaki
Murowanaściana oporowa ustawiona pod kątem 10°
Kamienna ściana oporowa ustawiona pod kątem 10°