PLAN REMONTU UL. REJA

SKALA 1:500

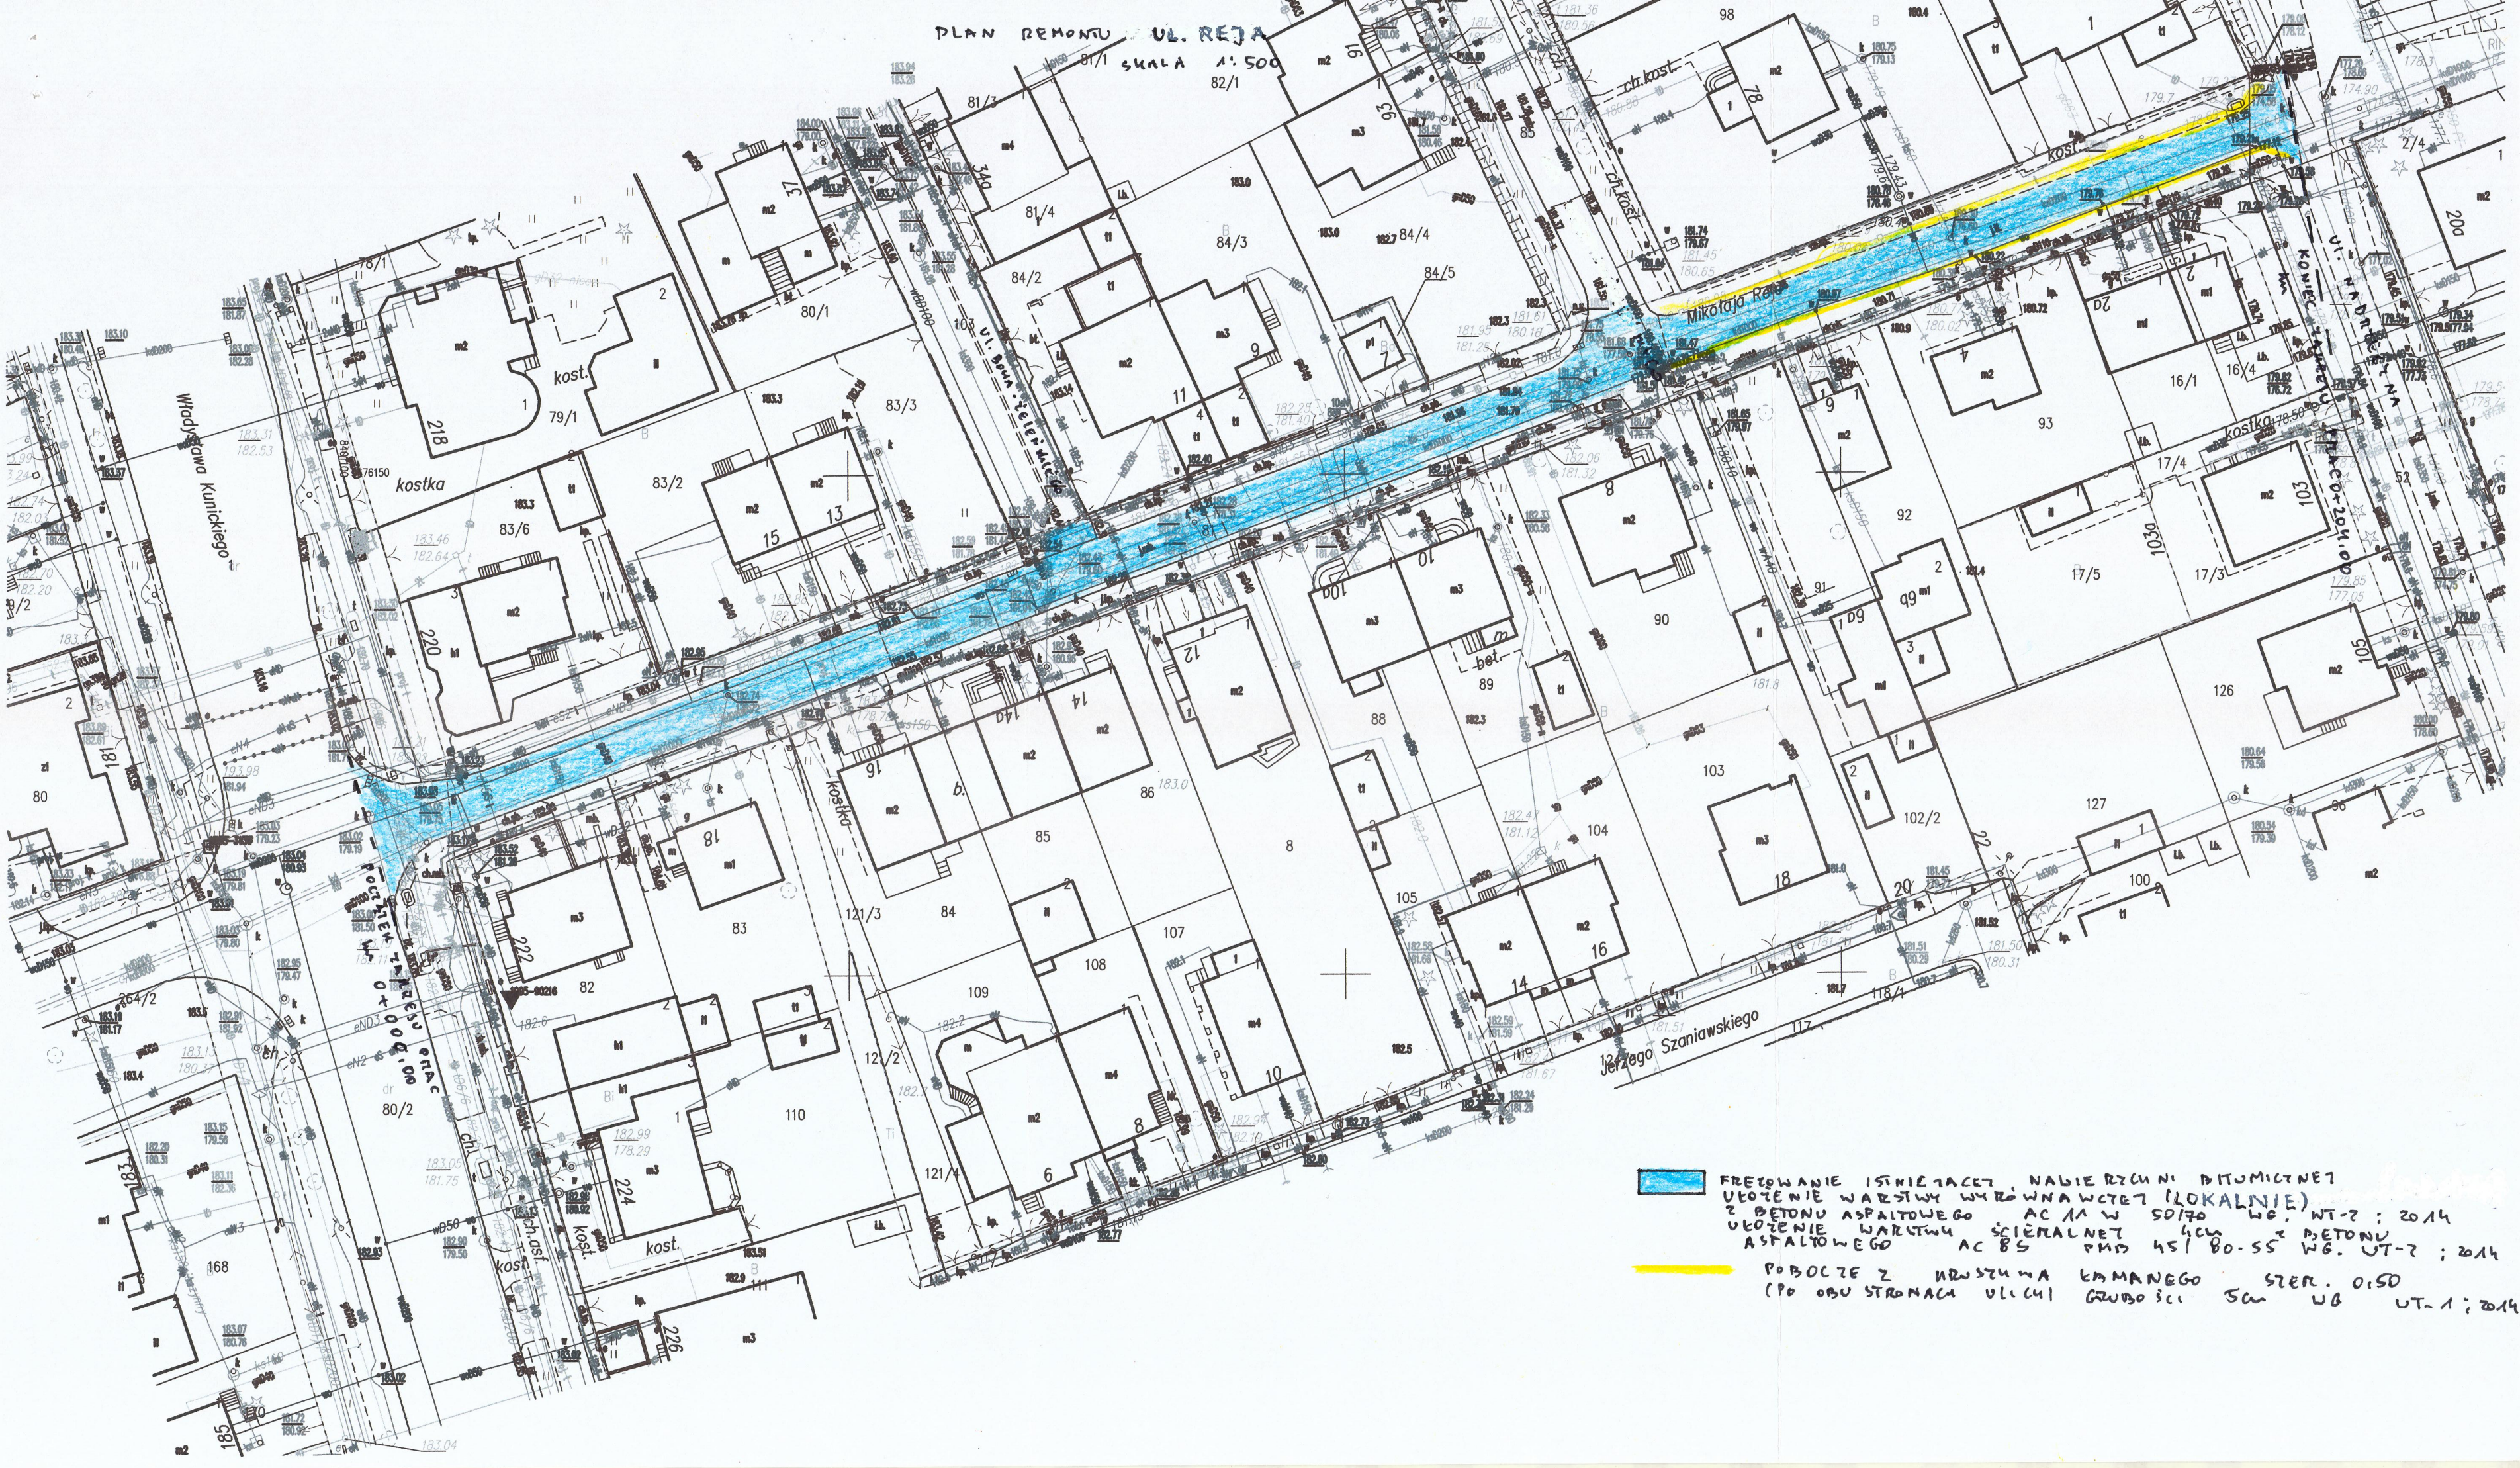

FREZOWANIE ISTNIEJĄCEJ NAWIERZCHNI BITUMICZNEJ
UŁOŻENIE WARSTWY WYRÓWNAWCZEJ (LOKALNIE)
Z BETONU ASFALTOWEGO AC 11 W 50/70 WG. WT-2 : 2014
UŁOŻENIE WARSTWY ŚCIERALNEJ
ASFALTOWEGO AC 8S PMB 45/80-55 WG. WT-2 ; 2014

POBOCZE Z KRUSZYWA ŁAMANEGO SZER. 0,50
(PO OBU STRONACH ULICY) GRUBOŚCI 5cm WG WT-1 ; 2014