


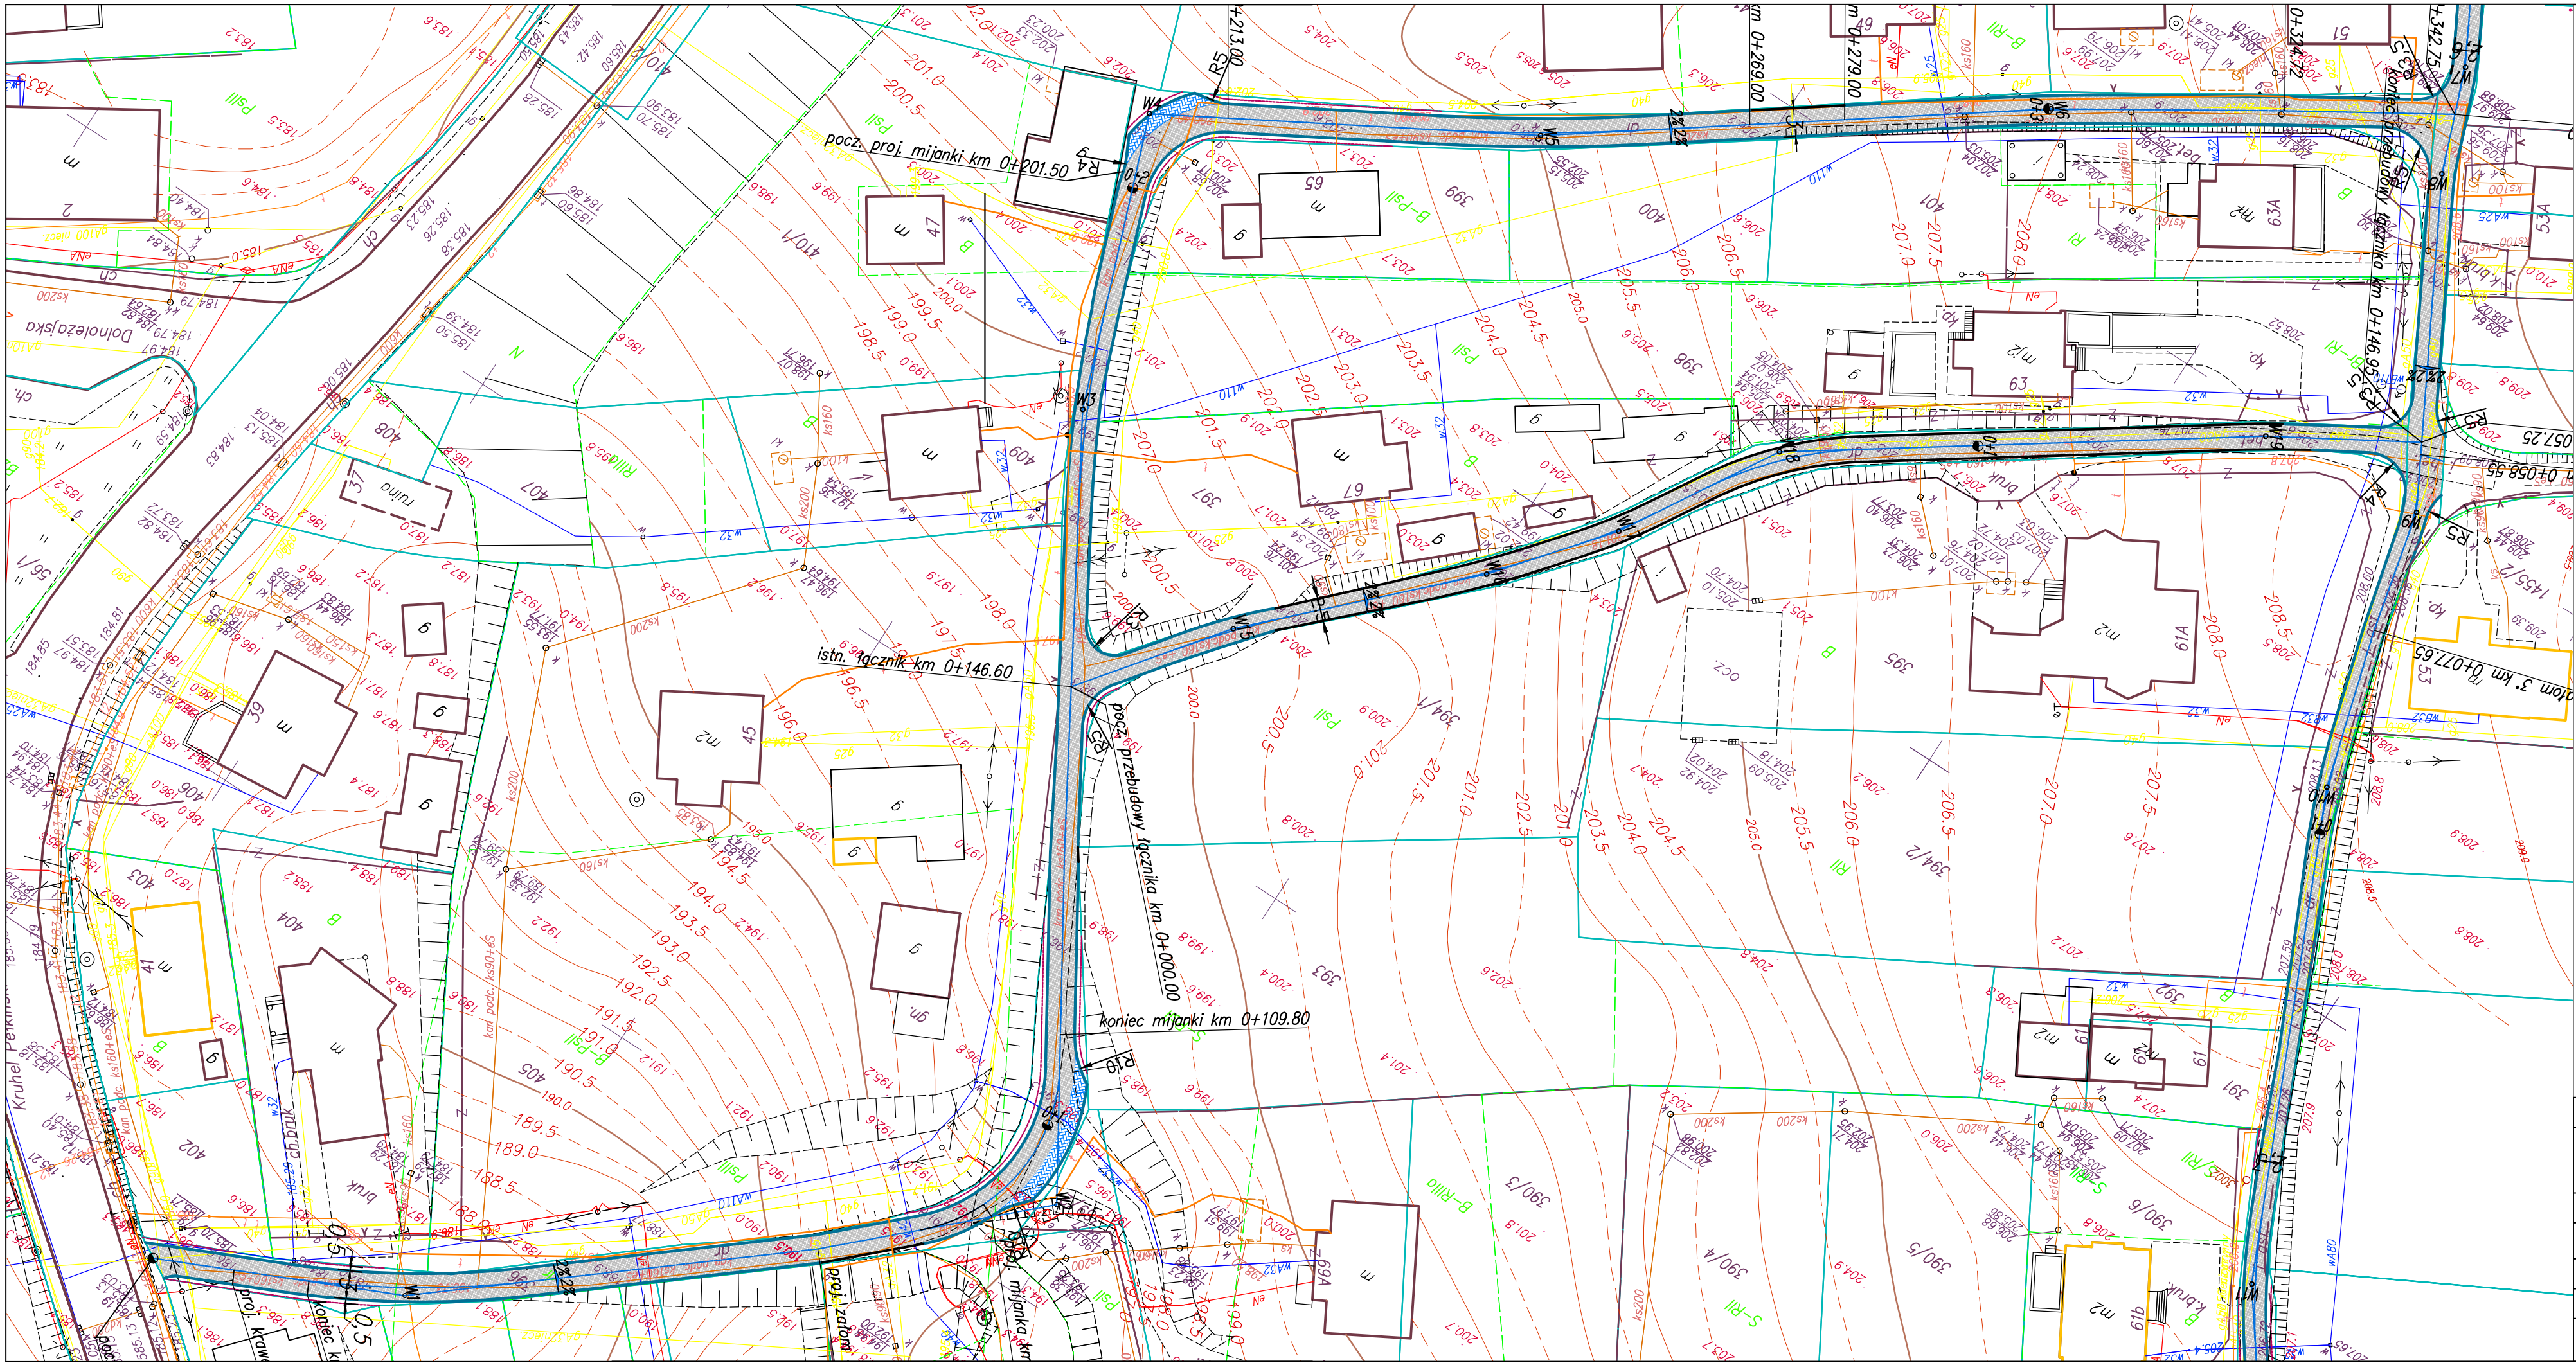

LEGENDA

proj. remont nawierzchni

Orange Polska S.A.
Dostarczanie i Serwis Usług
Dział Ewidencji i Zarządzania Danymi
o Infrastrukturze 2 - Kraków
Al. Piłsudskiego 35, 35-001 Rzeszów
30-03-2017
W przypadku konieczności przedsięwzięcia / zalecenia / inf. o WT w Orange
Pawna

Inwestor	Gmina Miejska Jarosław ul. Rynek 1 37-500 Jarosław	
Obiekt	Remont drogi gminnej - ul. Kruhel Pełkiński w Jarosławiu	
Branża	STADIUM OPRACOWANIA	Skala 1:500
DROGI	DOKUMENTACJA PROJEKTOWA	03.2017r.
Projektant	mgr inż. Beata BARSZCZ	PDK/0086/POOD/10
Opracował	mgr inż. Włodzimierz BARSZCZ	
Nazwa rysunku	Plan sytuacyjny	Rysunek Nr 2