


- Legenda :
- instalacja zewnętrzna kanalizacji deszczowej do zasłepienia
 - projektowana instalacja zewnętrzna kanalizacji deszczowej tłoczna
 - projektowane wykucie kanału w celu odprowadzenia wody
 - projektowana instalacja zewnętrzna kanalizacji deszczowej grawitacyjnej

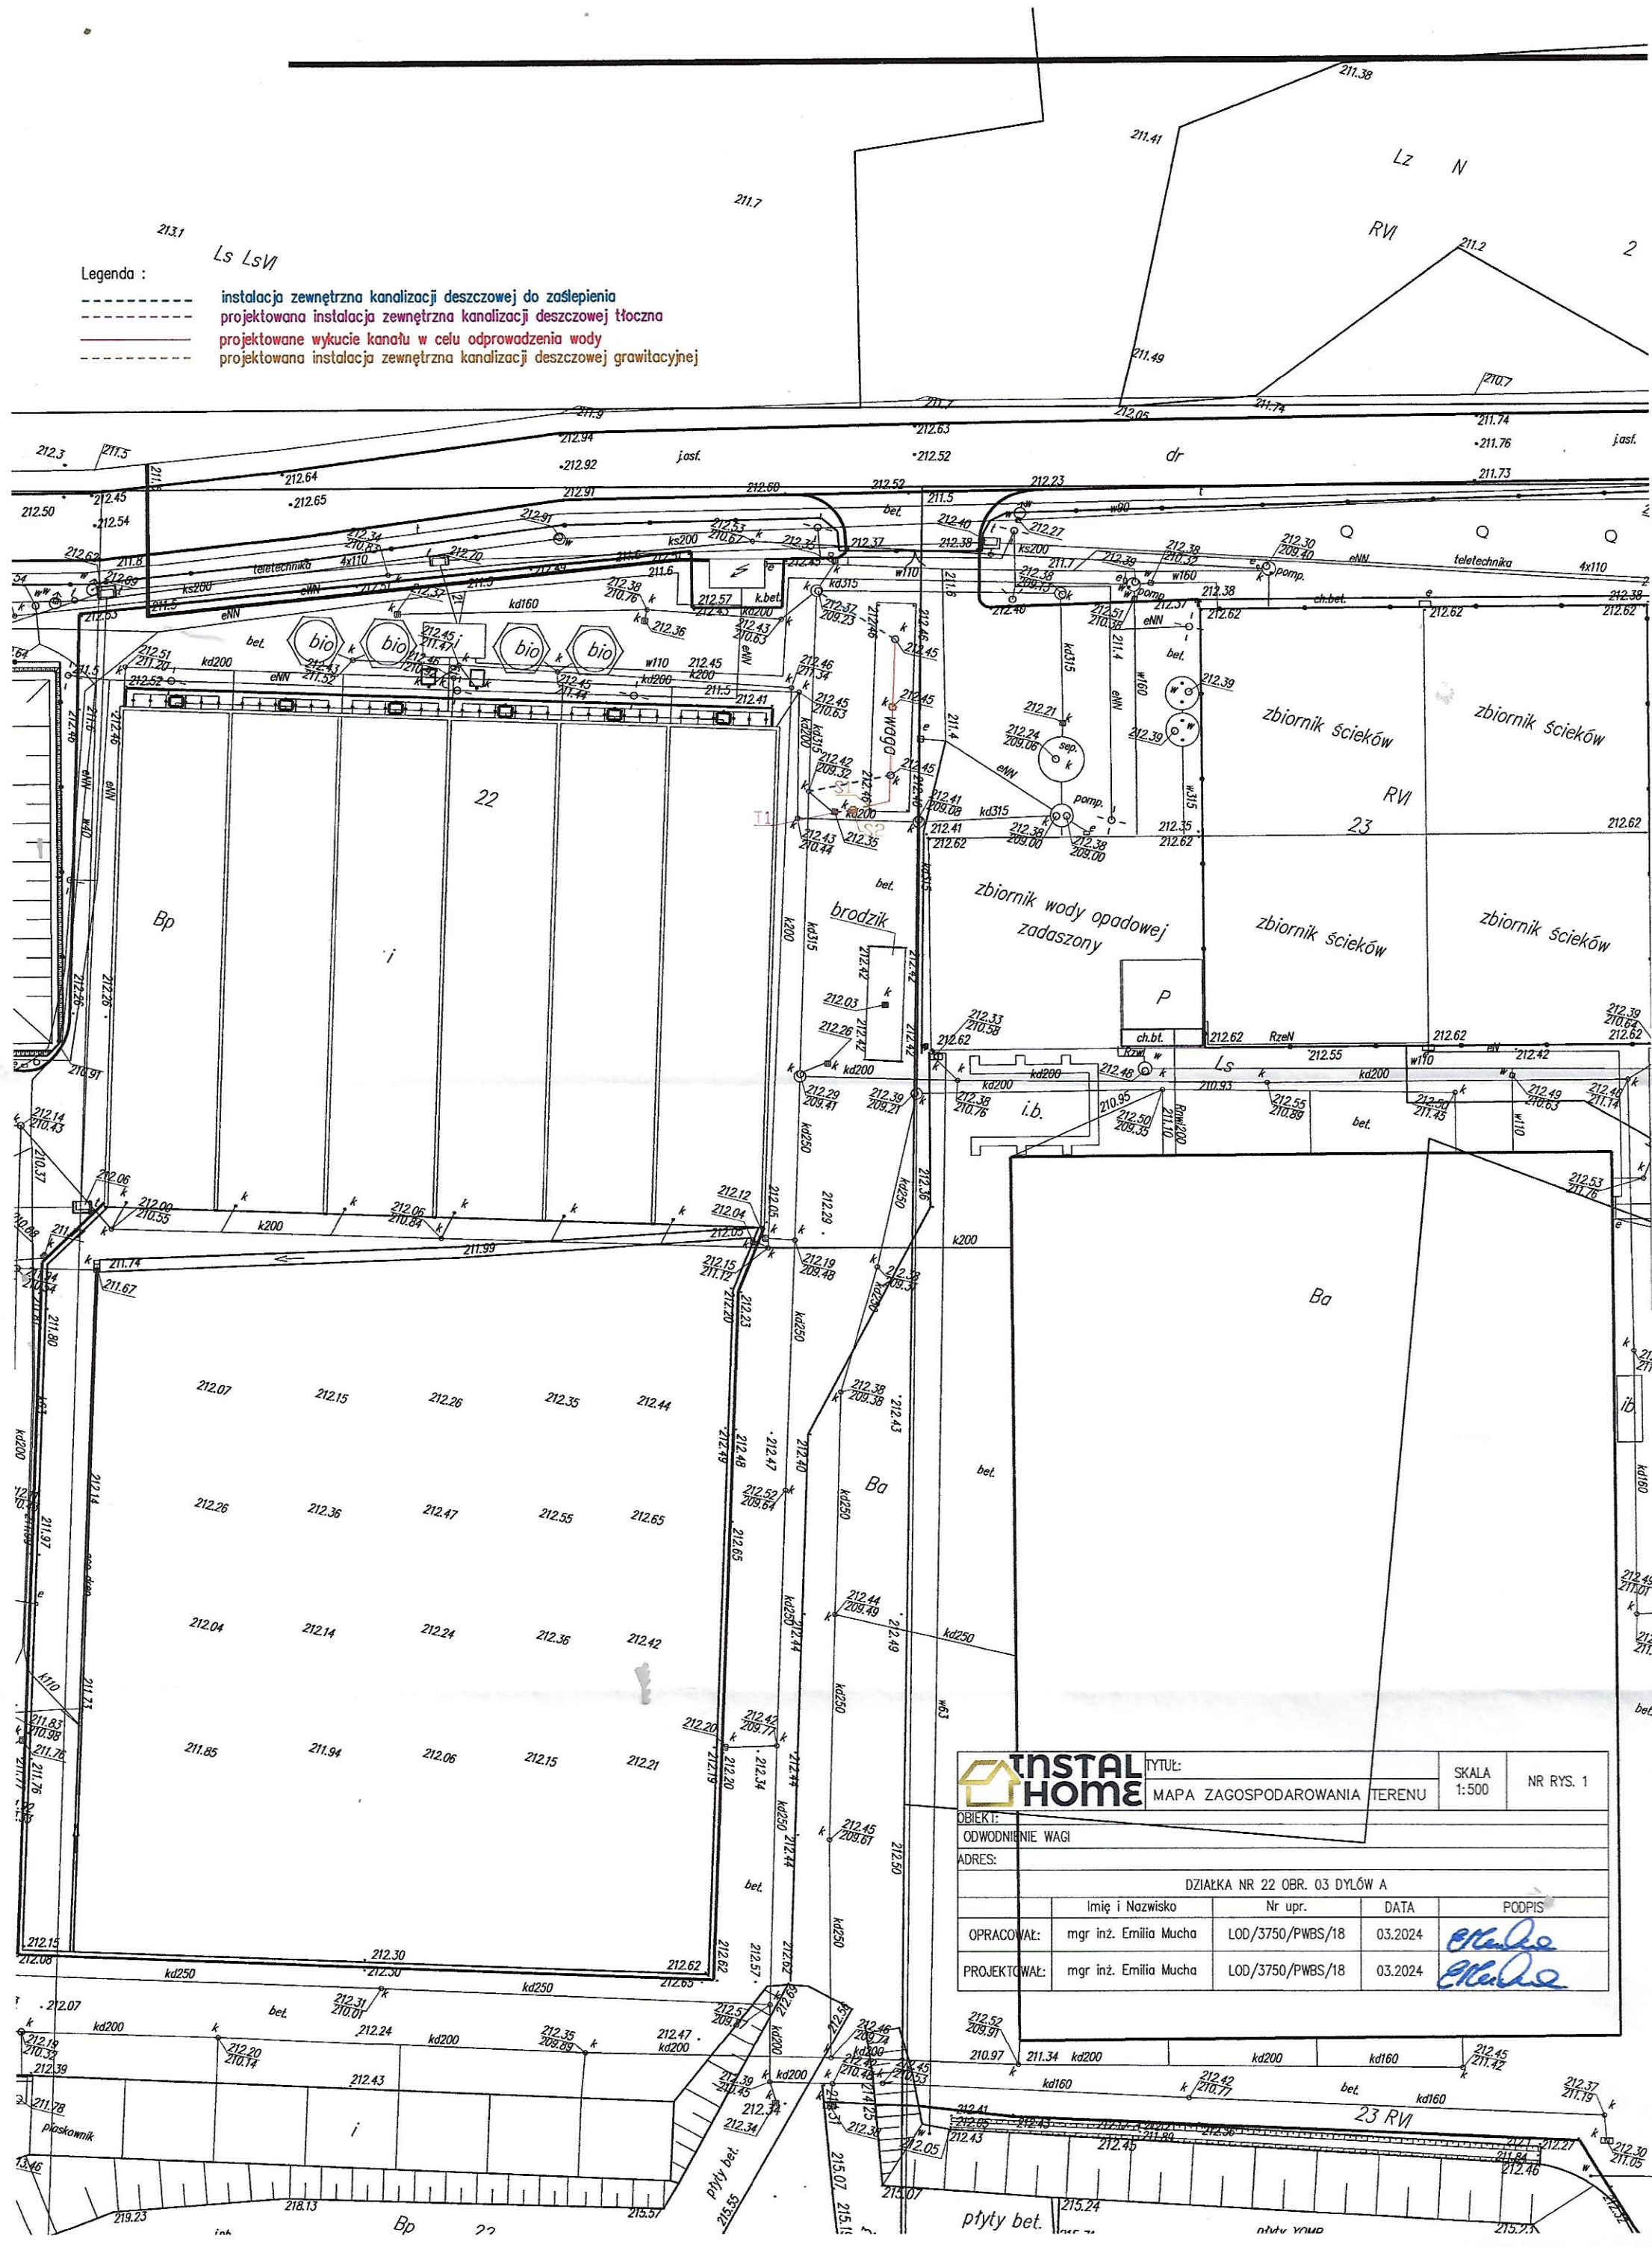

	TYTUŁ:		SKALA	NR RYS. 1
	MAPA ZAGOSPODAROWANIA TERENU		1:500	
OBIEKT:				
ODWODNIENIE WAGI				
ADRES:				
DZIAŁKA NR 22 OBR. 03 DYLÓW A				
	Imię i Nazwisko	Nr upr.	DATA	PODPIS
OPRACOWAŁ:	mgr inż. Emilia Mucha	LOD/3750/PWBS/18	03.2024	
PROJEKTOWAŁ:	mgr inż. Emilia Mucha	LOD/3750/PWBS/18	03.2024	