

ZASTĘPCA BURMISTRZA MIASTA ZGORZELEC

MIASTO ZGORZELEC



Zgorzelec, 2025-02-07

WI.7021.3.5.2025

**Przedsiębiorstwo Ekologiczne
MARKO Marek Masłowski**

**ul. Ściegiennego 3/5
51-683 Wrocław**

Odpowiadając na wniosek z dnia 27 stycznia 2025 r. w sprawie wydania warunków technicznych dla przyłączenia do sieci **kanalizacji deszczowej** i odprowadzenia wód opadowych z terenu działek nr 6 i 7 (Obr. II, AM-5) dla projektowanej budowy żłobka przy ul. Groszowej w Zgorzelcu, niniejszym wyjaśniam co następuje:

1. Stwierdza się przebieg istniejącej sieci kanalizacji deszczowej Ø 400 umieszczonej w działce nr 1/3 (Obr. II, AM-4), stanowiącej pas drogowy ul. Groszowej w Zgorzelcu.
2. Zapewnia się **wstępnie** odbiór wód opadowych i roztopowych dla planowanej inwestycji. Projektowane przyłącze należy wpiąć do istniejącej studni rewizyjnej oznaczonej jako S1 na załączonym do niniejszego uzgodnienia planie sytuacyjnym bądź poprzez zabudowę dodatkowej studni rewizyjnej na kolektorze głównym sieci kanalizacji deszczowej
3. Należy uwzględnić zabudowę dodatkowych studni retencyjnych na terenie przedmiotowej inwestycji, mających na celu opóźnienie spływu wód do sieci.
4. Zważywszy na fakt, iż wykonanie przyłącza wg. powyższych uzgodnień wiąże się z przejściem przez teren działki nie będącej własnością Gminy Miejskiej, należy uzyskać zgodę od właściciela sąsiadującego terenu.
5. Przed wykonaniem szczegółowego projektu przyłącza należy przystąpić z wnioskiem do zarządcy drogi o wyrażenie zgody na zlokalizowanie w pasach drogowych urządzeń niezwiązanych z potrzebami zarządzania drogami lub potrzebami ruchu drogowego.
6. Uzgodnienie końcowe nastąpi po przedstawieniu szczegółowego projektu wpięcia do istniejącego przyłącza kanalizacji deszczowej, odprowadzającego wody opadowe i roztopowe z nieruchomości. Przedmiotowy projekt powinien zostać sporządzony w oparciu o zapisy Miejsowego Planu Zagospodarowania Przestrzennego dla dzielnicy Ujazd Północ w Zgorzelcu.


Uzgodnienie końcowe stanowić będzie podstawę do uzyskania pozwolenia na budowę.

Zastępca Burmistrza
Konwiński
Piotr Konwiński

59-900 Zgorzelec
ul. Domańskiego 7
tel. (75) 77 59 900

www.zgorzelec.eu
urzed@zgorzelec.eu

Burmistrz Miasta zapewnia rzetelność i przejrzystość przetwarzania danych osobowych.
Szczegółowe informacje o przetwarzaniu danych osobowych dostępne są w BIP-ie (<http://zgorzelec.bip.info.pl/>) przy opisie poszczególnych spraw oraz w siedzibie Urzędu

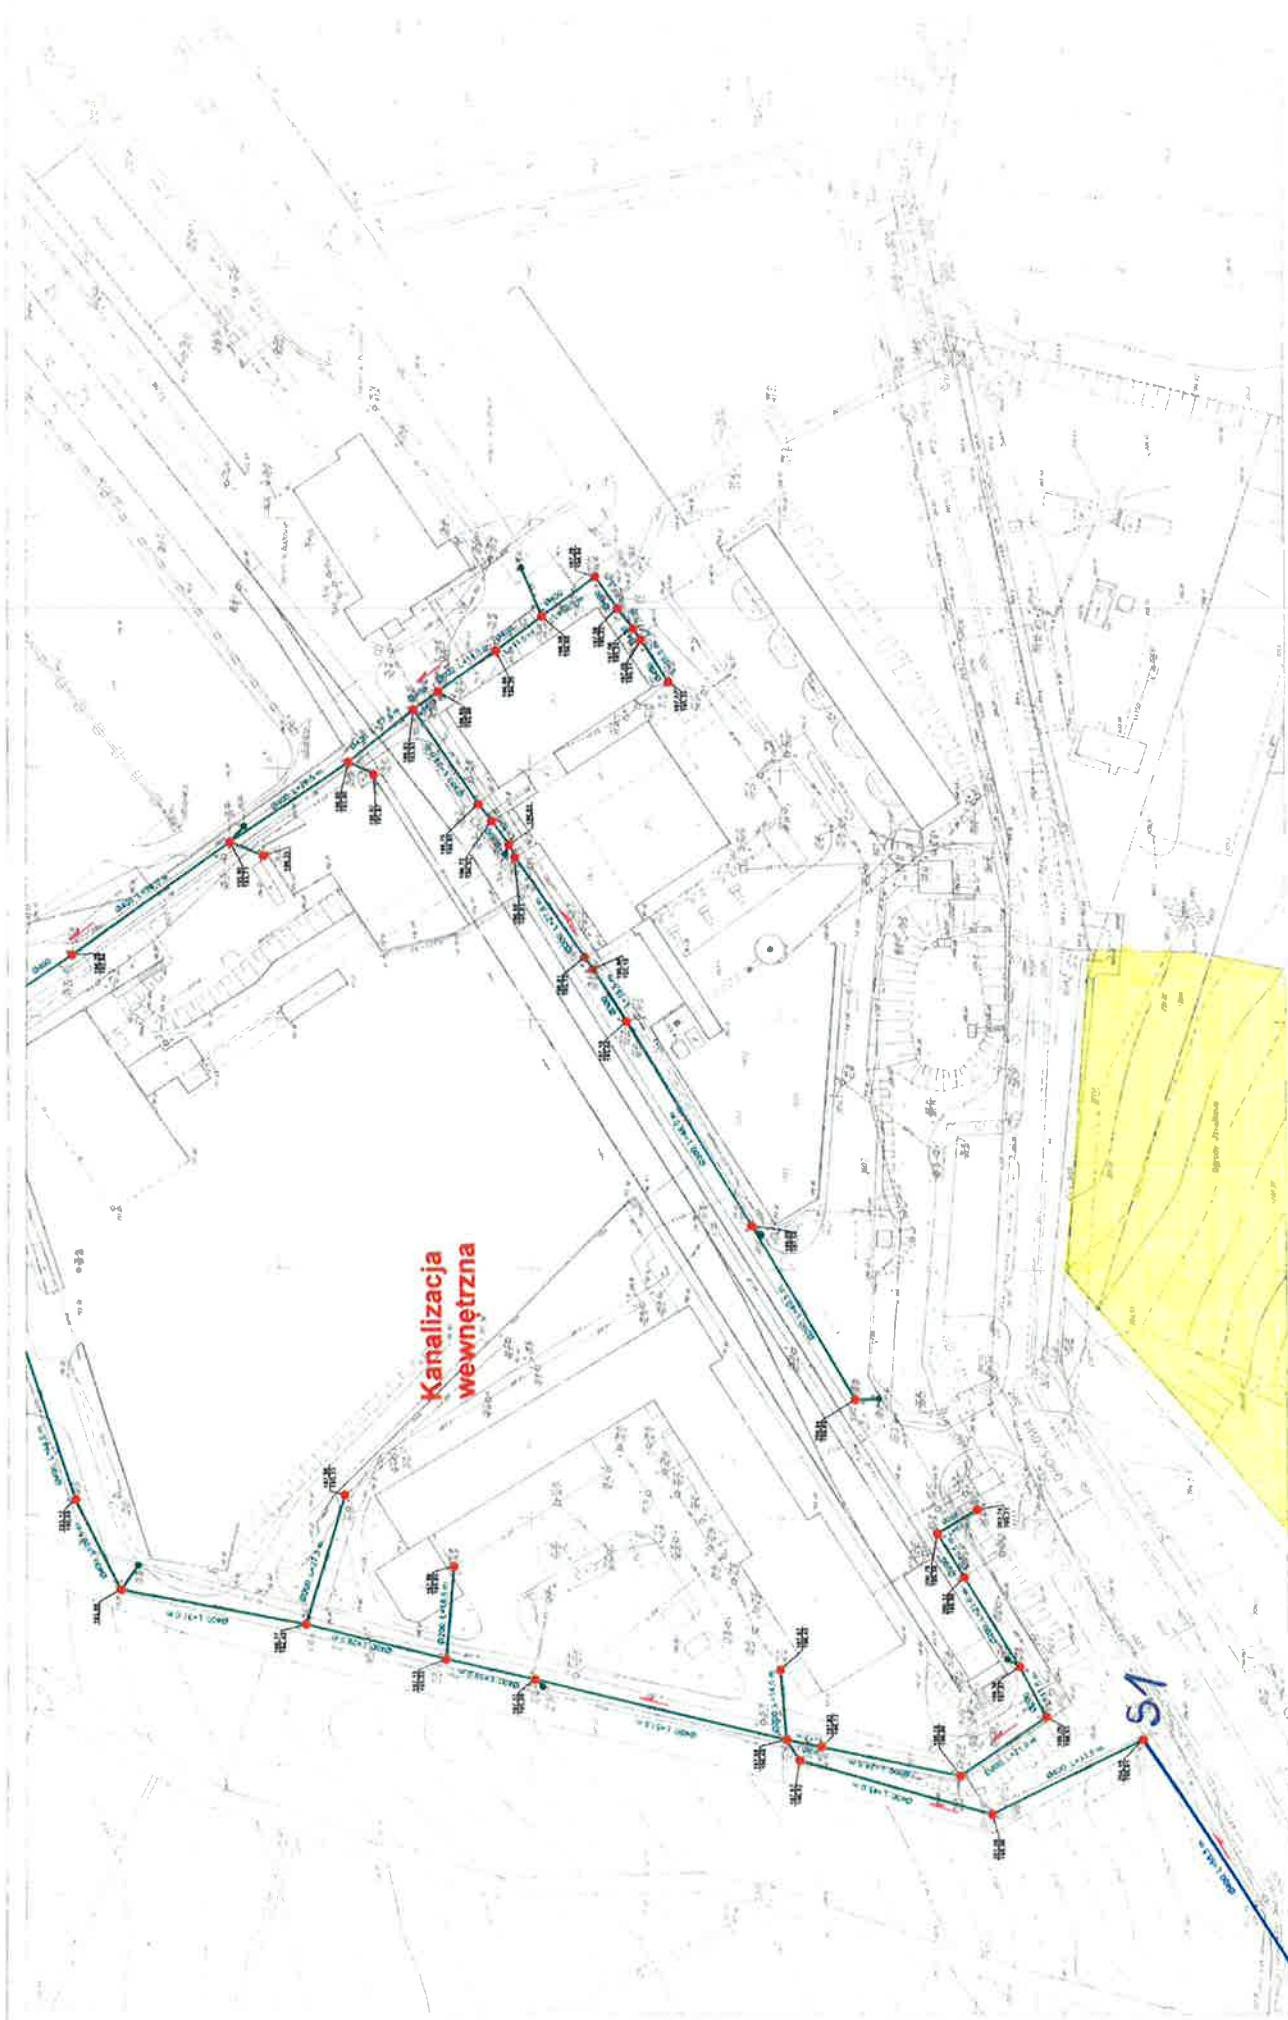

**Kanalizacja
wewnętrzna**




m ZGORZELEC