


✓

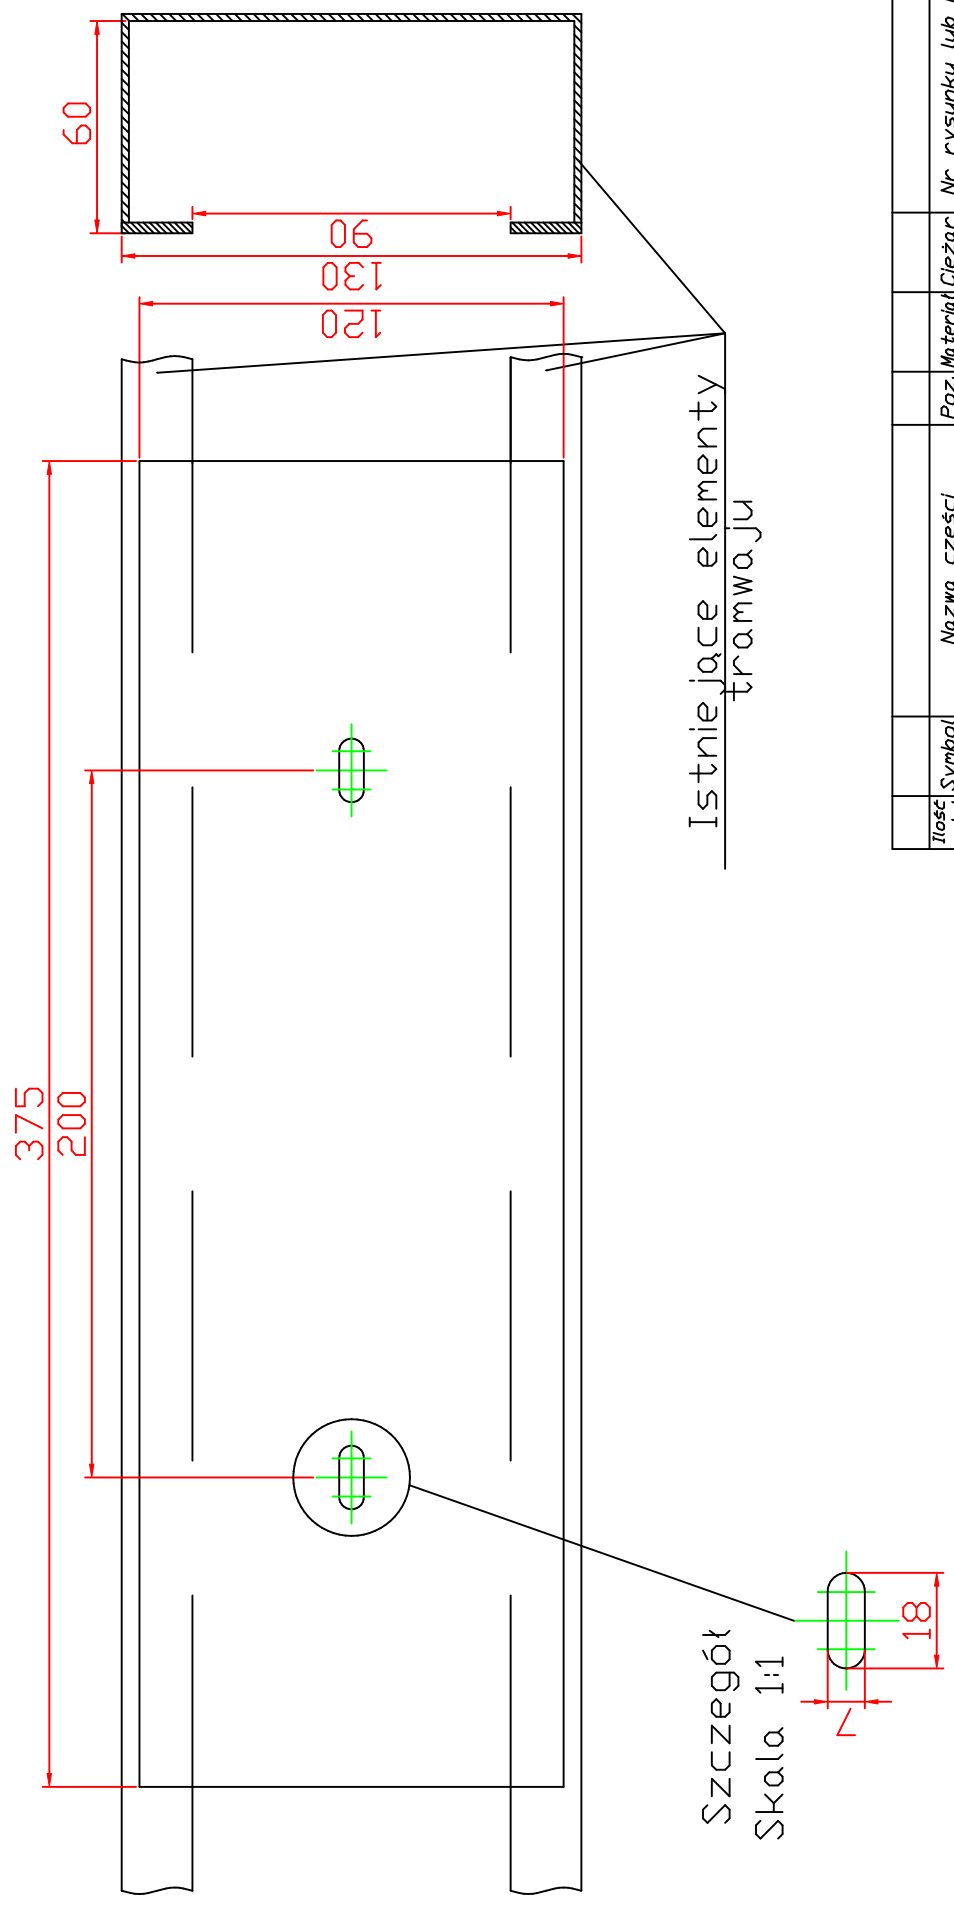

Istniejące elementy
tramwaju

Szczegół
Skala 1:1

--	--	