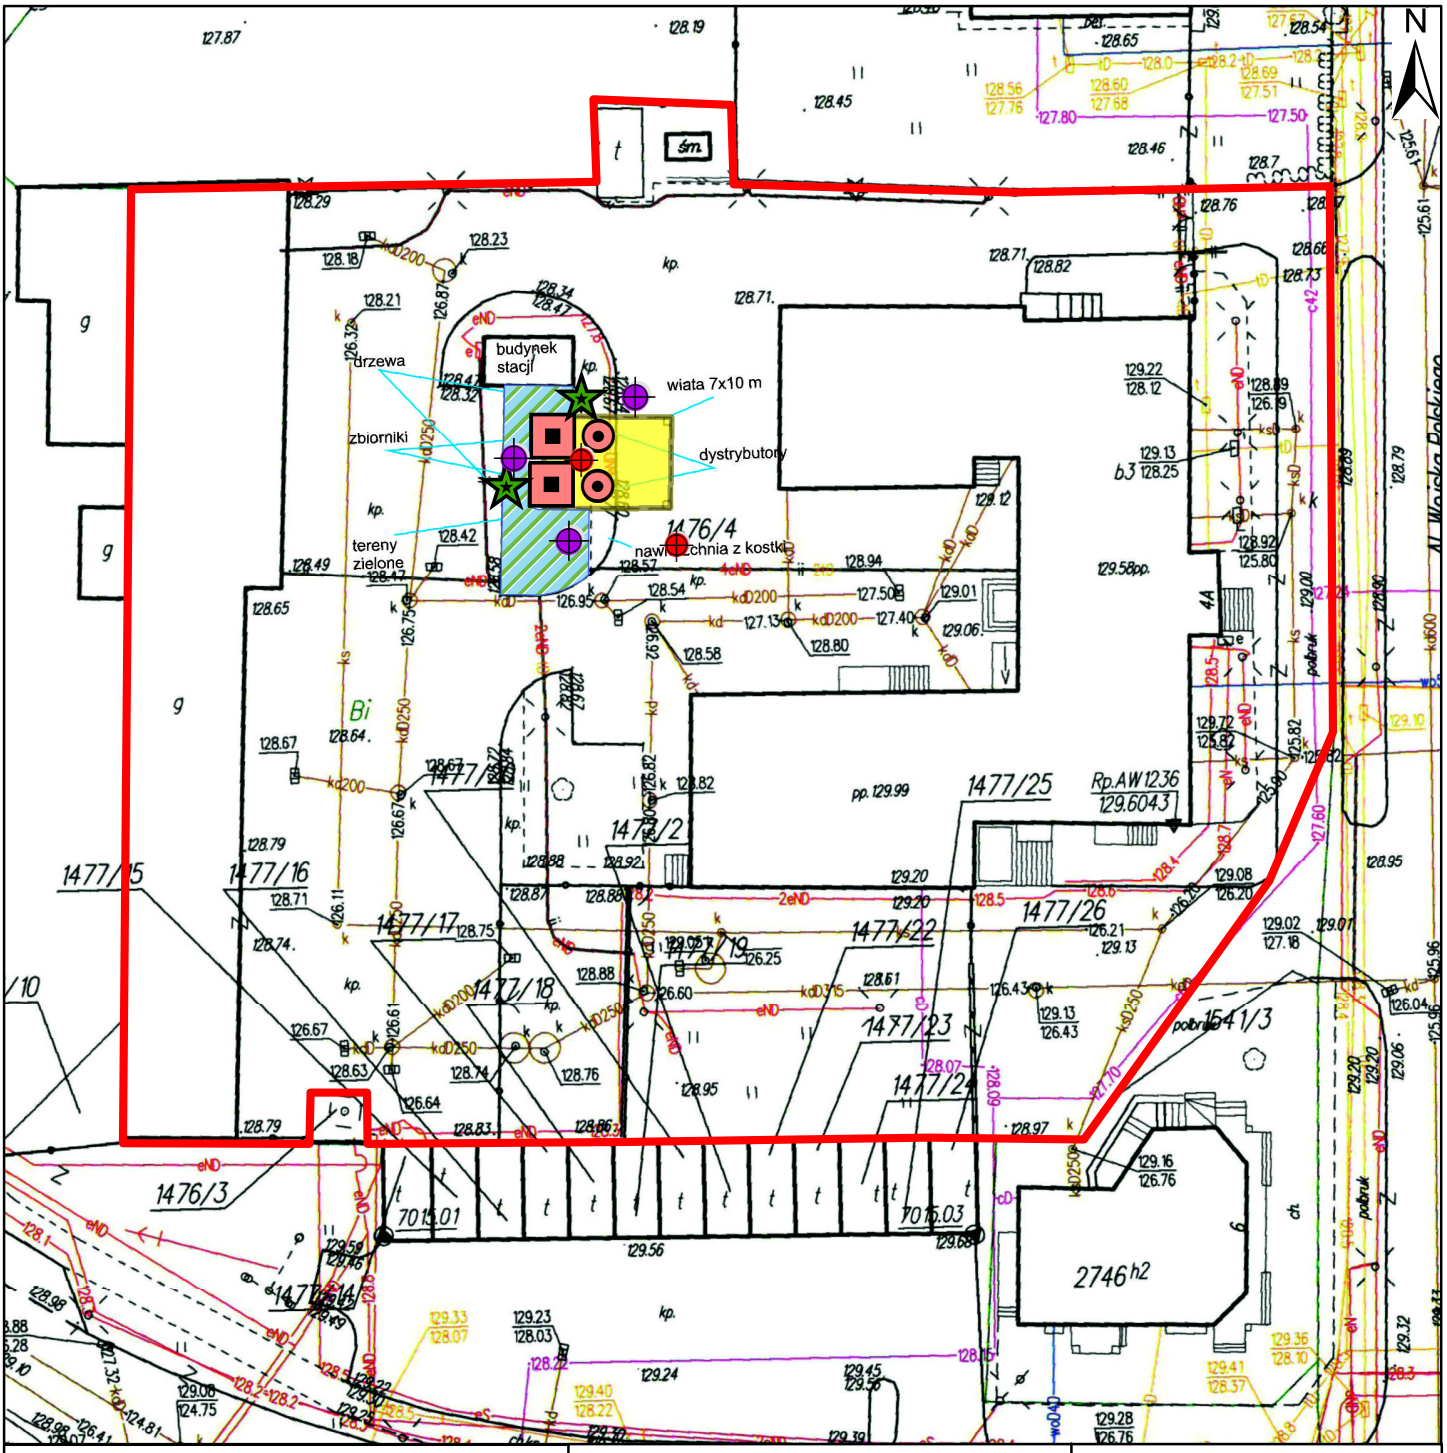

OBJAŚNIENIA

- Otwory Badania wstępne
- Otwory Badania szczegółowe
- sekcja zanieczyszczona
- drzewa do wycinki
- dystrybutory z fundamentami
- podziemne zbiorniki paliw z fundamentami
- wiata stalowa
- granica obszaru oprcowania

GEO KAT OCHRONA ŚRODOWISKA

Zał. nr 2

Skala 1: 500

0 2,5 5 10 15 20 m

PROJEKT PLANU REMEDIACJI
zanieczyszczenia powierzchni ziemi w obrębie likwidowanej stacji paliw położonej na terenie działki nr ew. 1476/4, obr. Zambrów, zlokalizowanej przy ul. Wojska Polskiego 4A w Zambrowie

Obiekt: dz. nr 1476/4, obr. Zambrów
Miejscowość: m. Zambrów
Gmina: m. Zambrów
Powiat: zambrowski
Województwo: podlaskie

Zleceniodawca: Komenda Wojewódzka Policji w Białymstoku

Czerwiec 2024 r.

mgr inż. Kamil Kuśmierski