
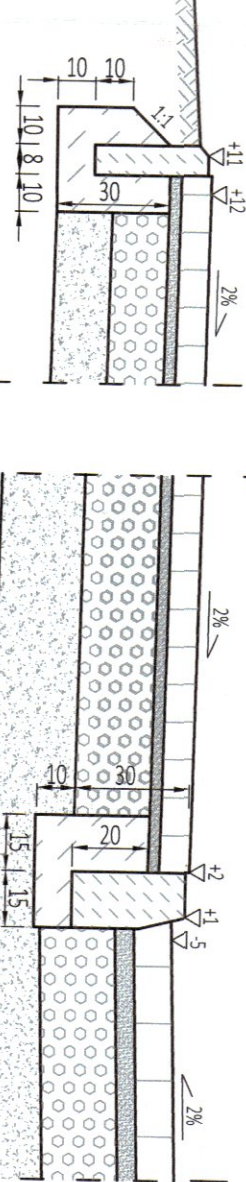


skala 1:20




skala 1:20

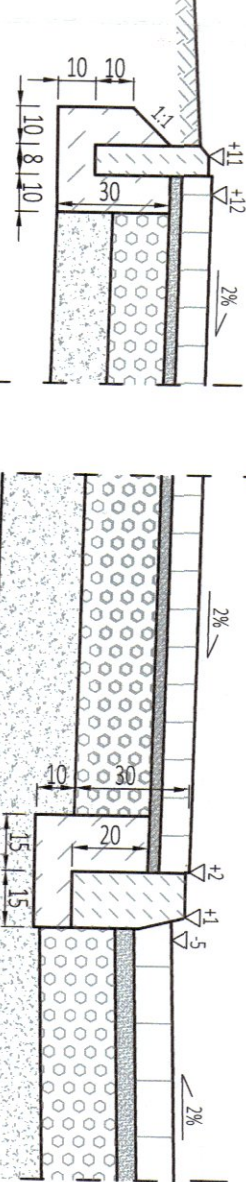

skala 1:20


Skala 1:20

skala 1:21

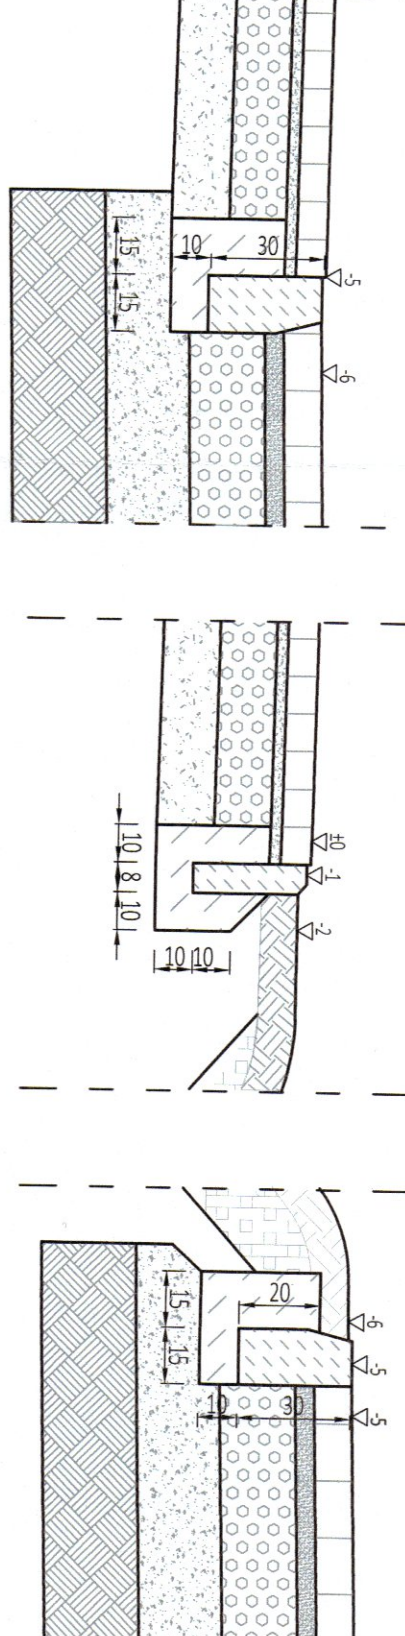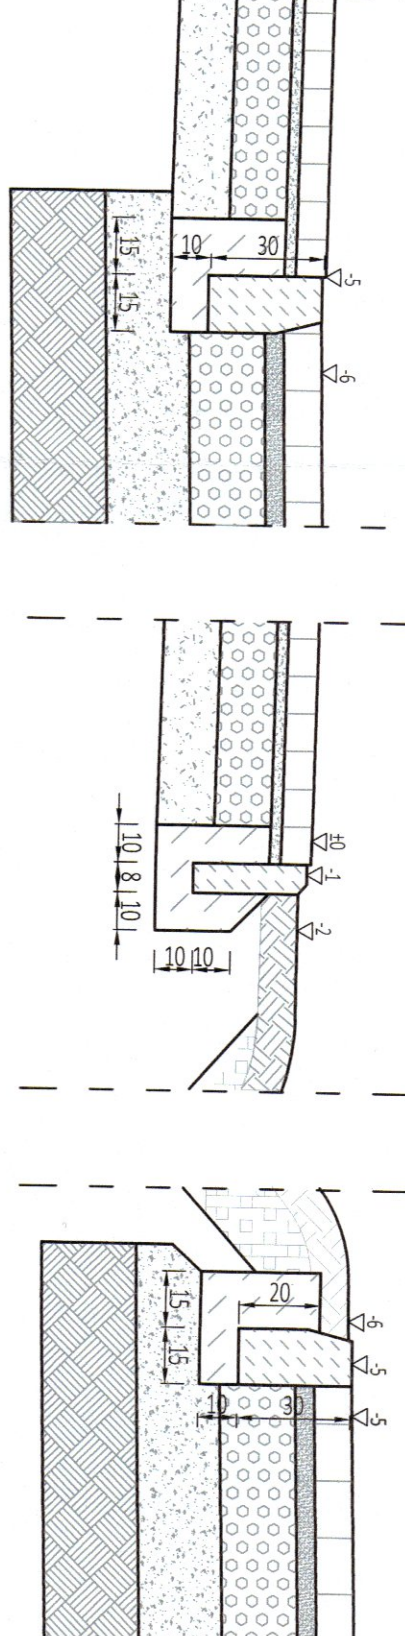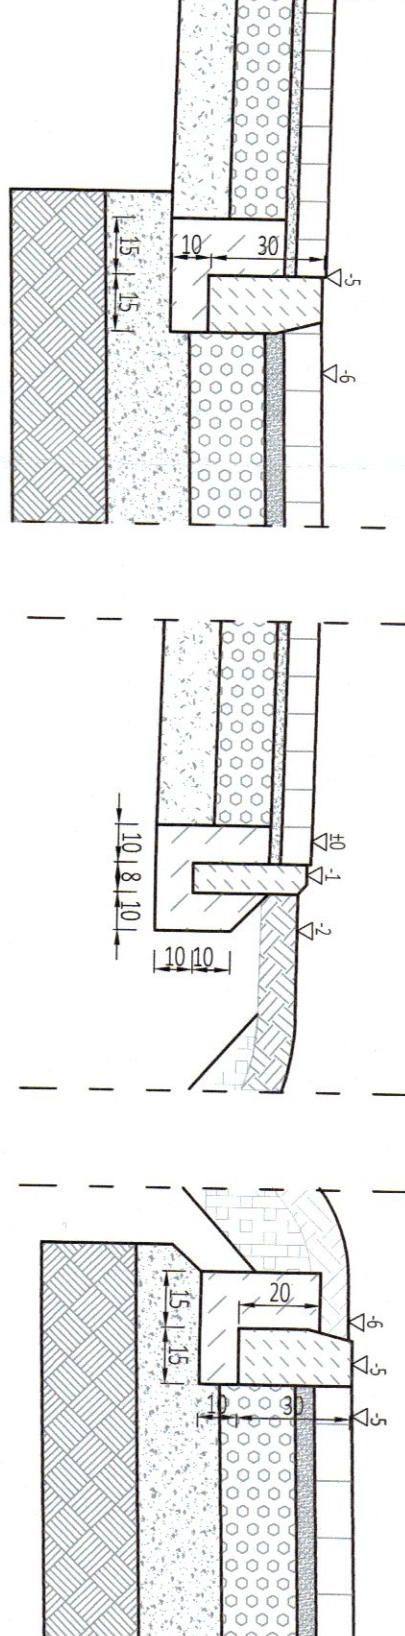


STAROSTWO POWIATU w Ostrołęce

Kształtowanie krawężnika
zanizowanego na zjazdach z pos.
skala 1:20

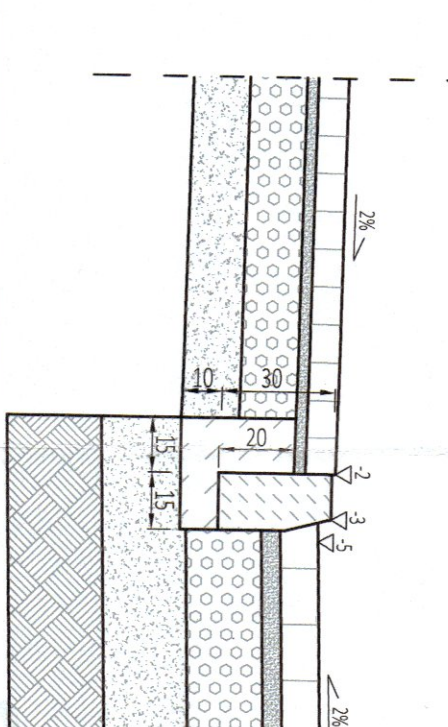



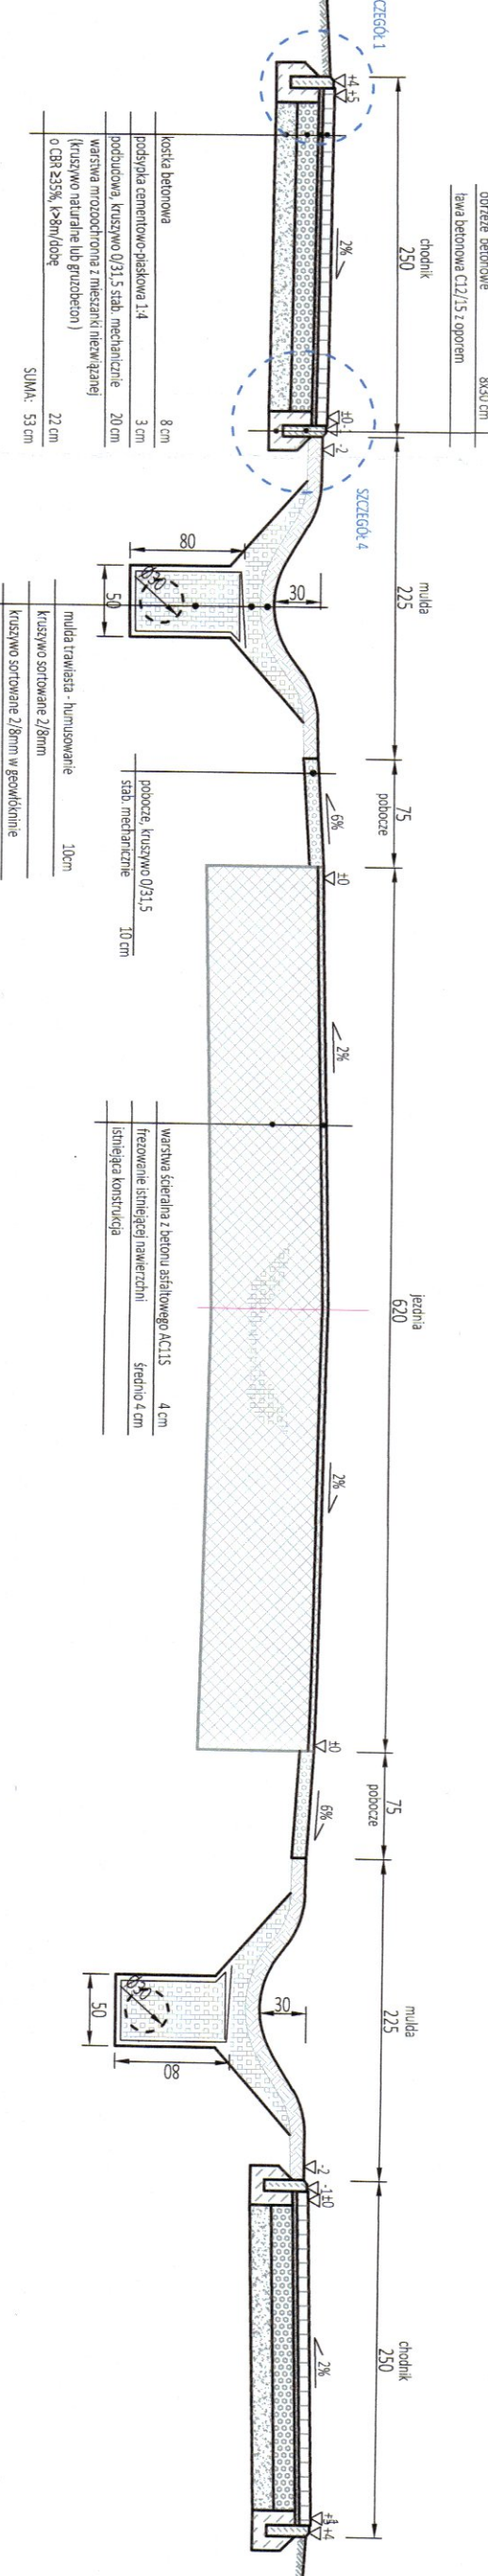

Przekrój konstrukcyjny typ 3f
Wyspiańskiego km 0+257,38 ÷ 0+733,20

Przekrój konstrukcyjny typ 4
Wyspiańskiego km 0+733.20 ÷ 0+912.32

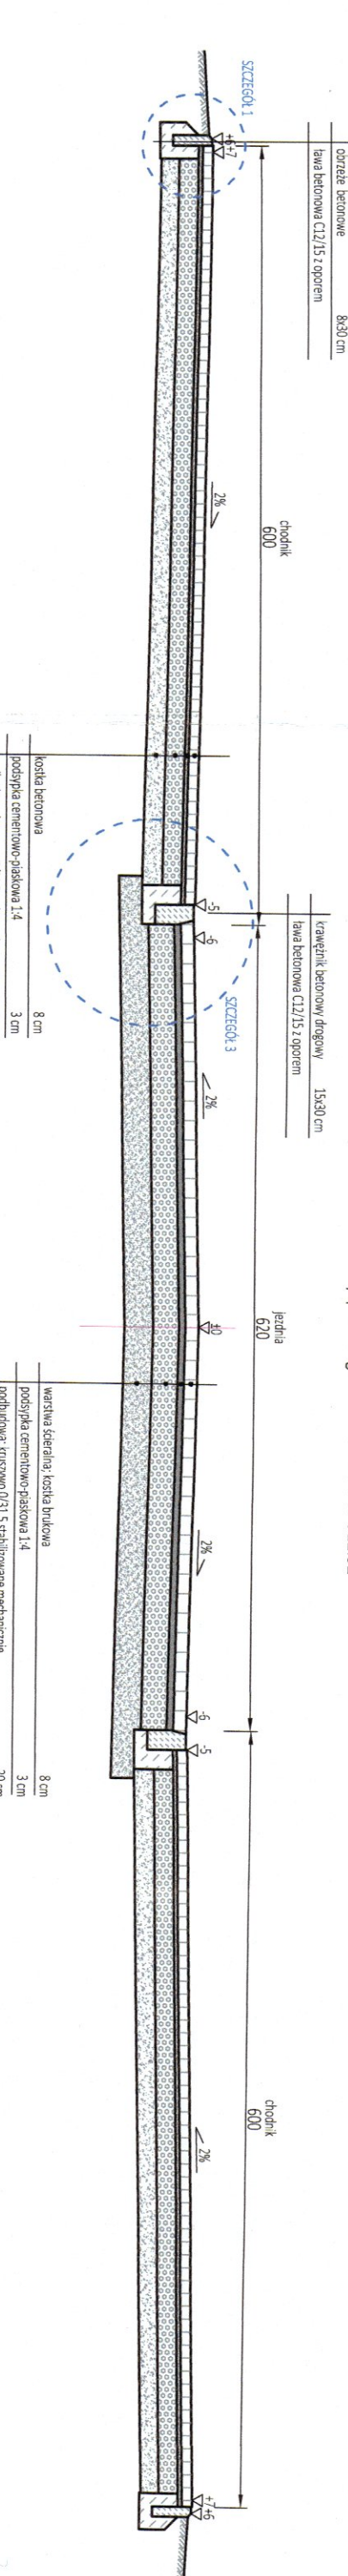



Przekrój konstrukcyjny typ 3c
Armii Krajowej km 0+101.20 ÷ 0+23.80

Przekrój konstrukcyjny typ 3

Przekroj konstrukcyjny typ 3d
Rzemieślnicza

Przekrój konstrukcyjny typ 3a

Dunikowskięgo

Przekrój konstrukcyjny typ 3e
Szymanowskiego km 0+309.60 ÷ 0+371.60

Przekrój konstrukcyjny typ 3b

