
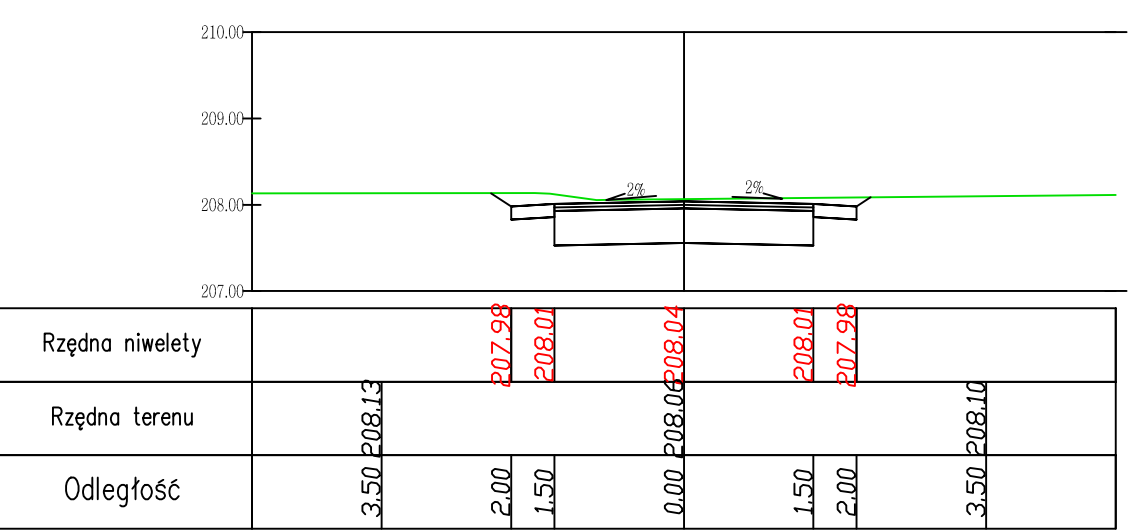
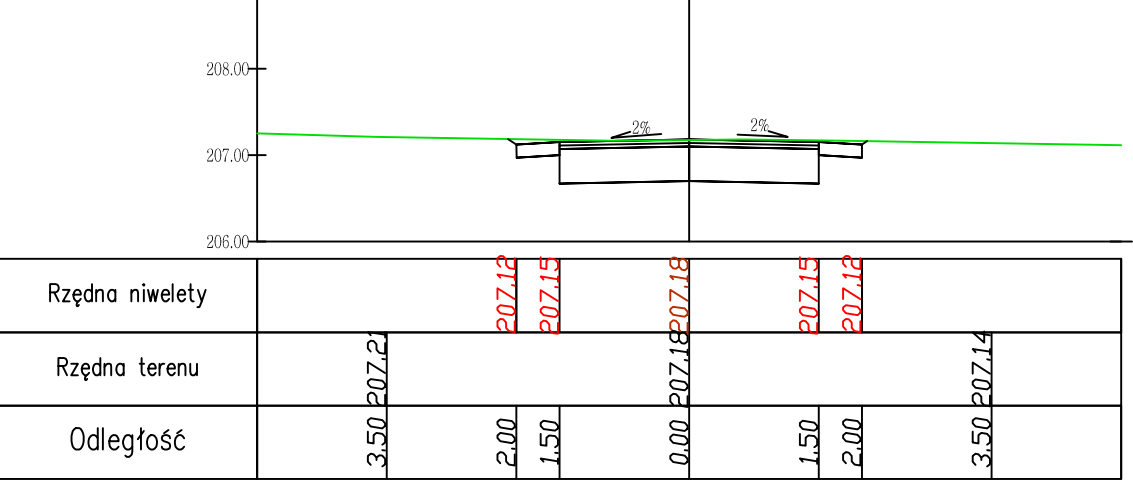
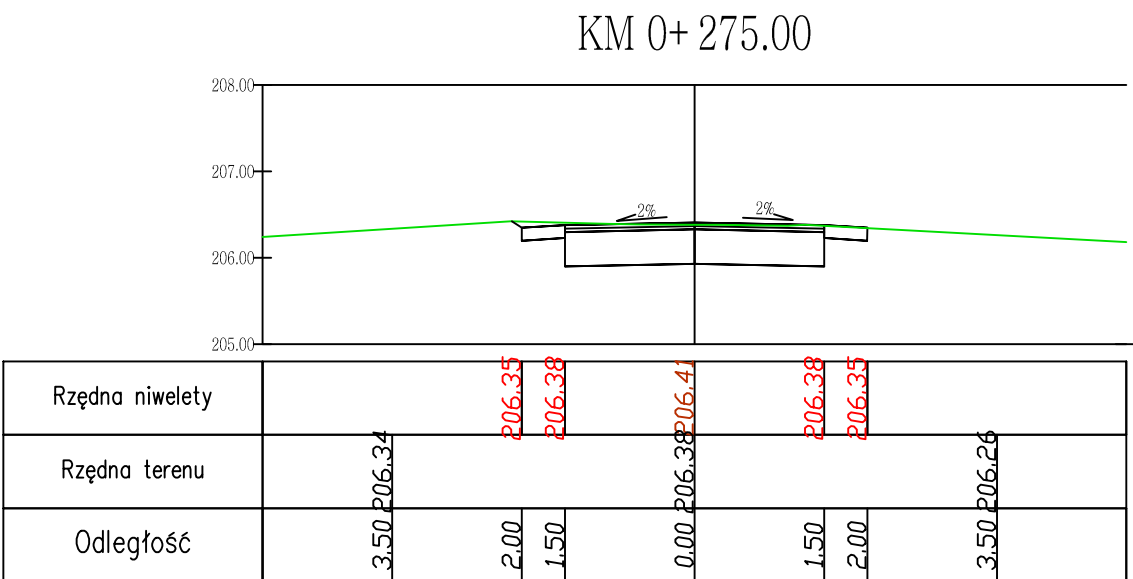
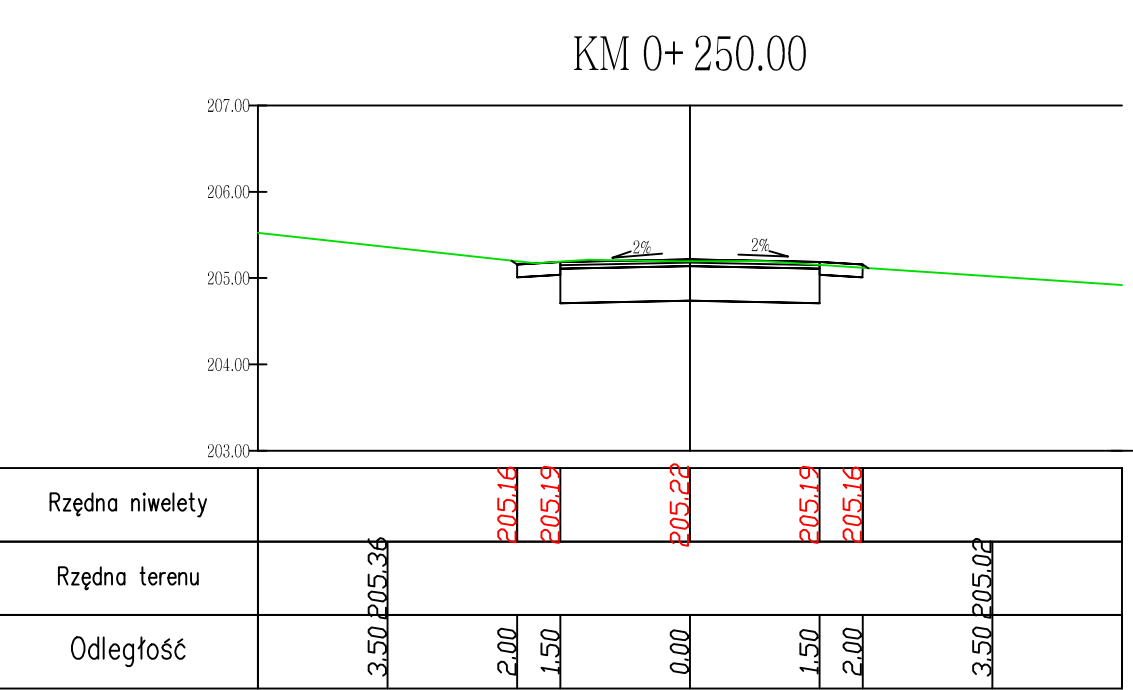
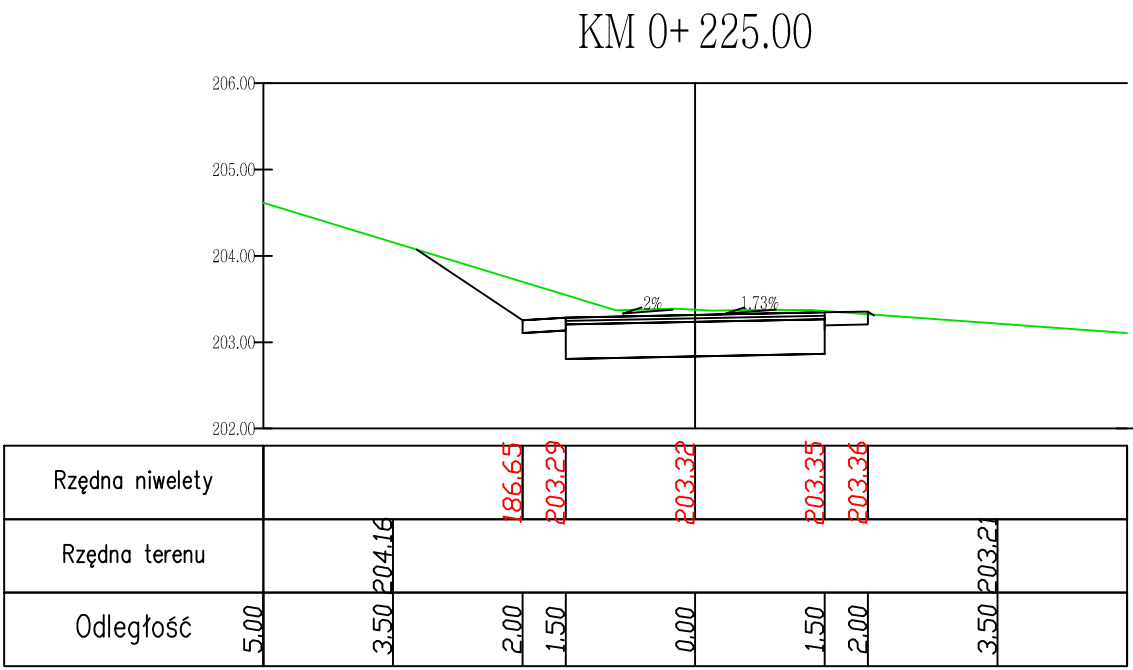
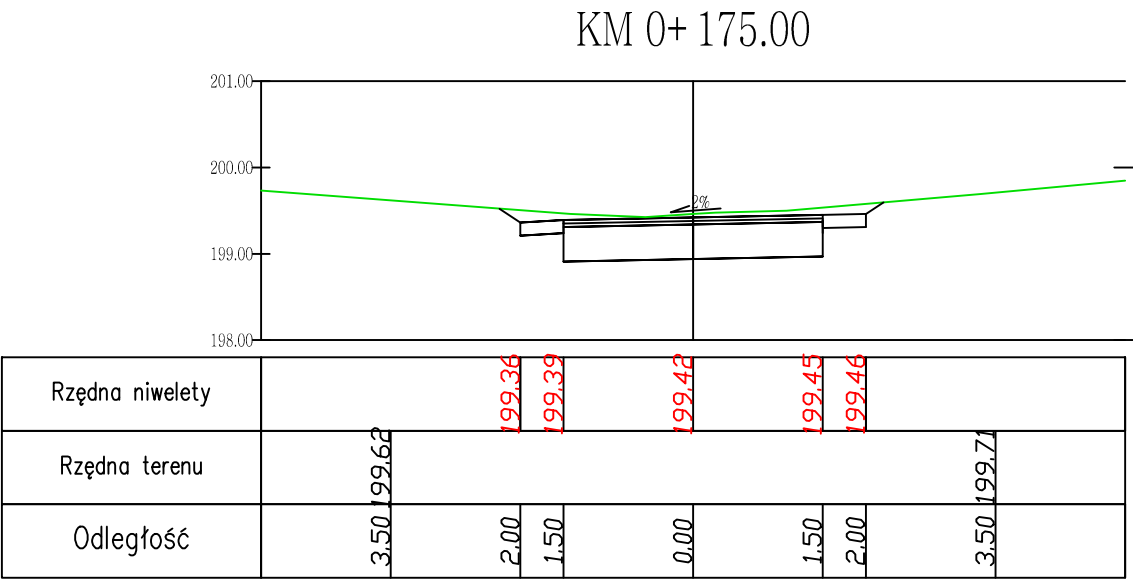
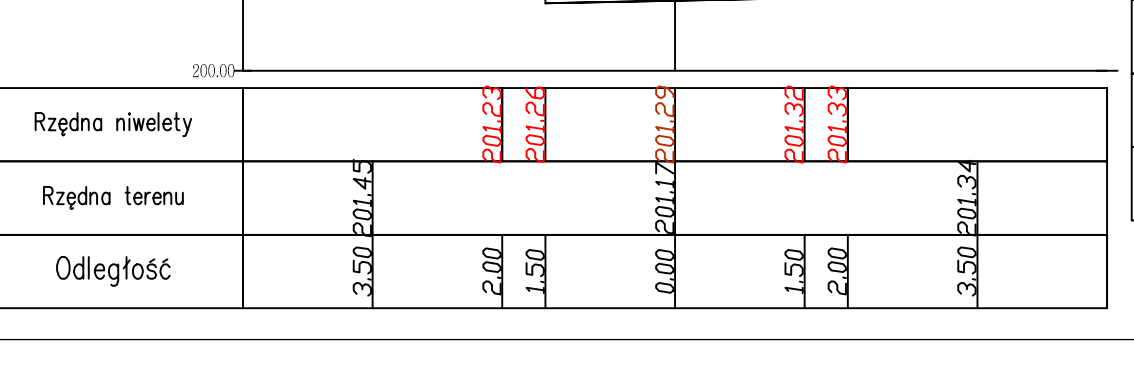
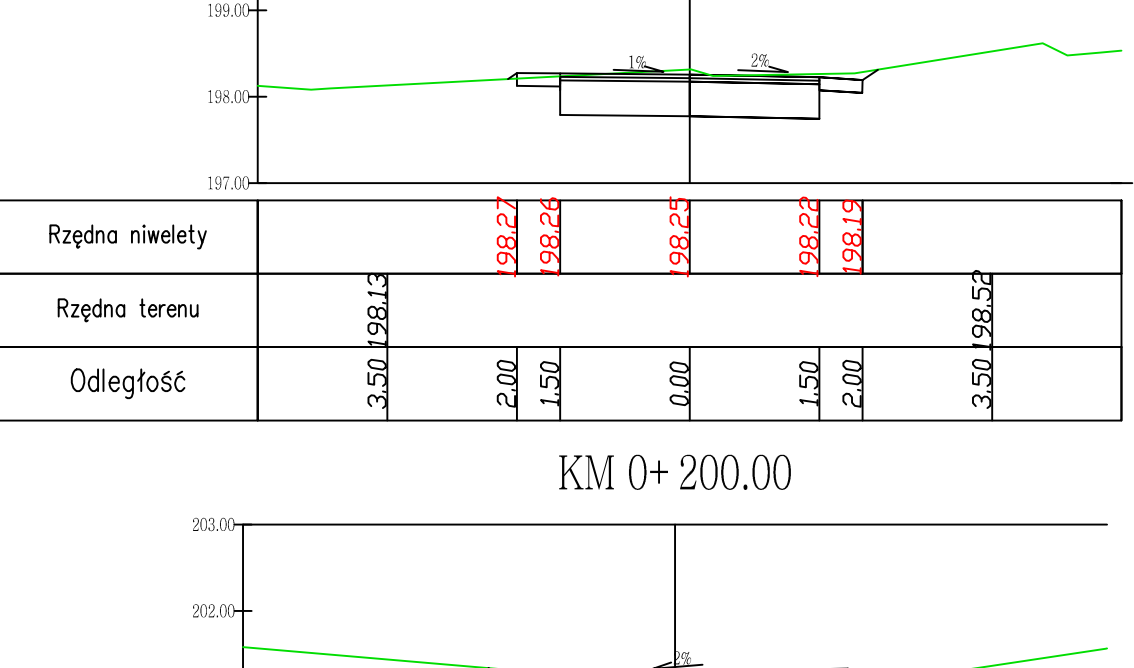
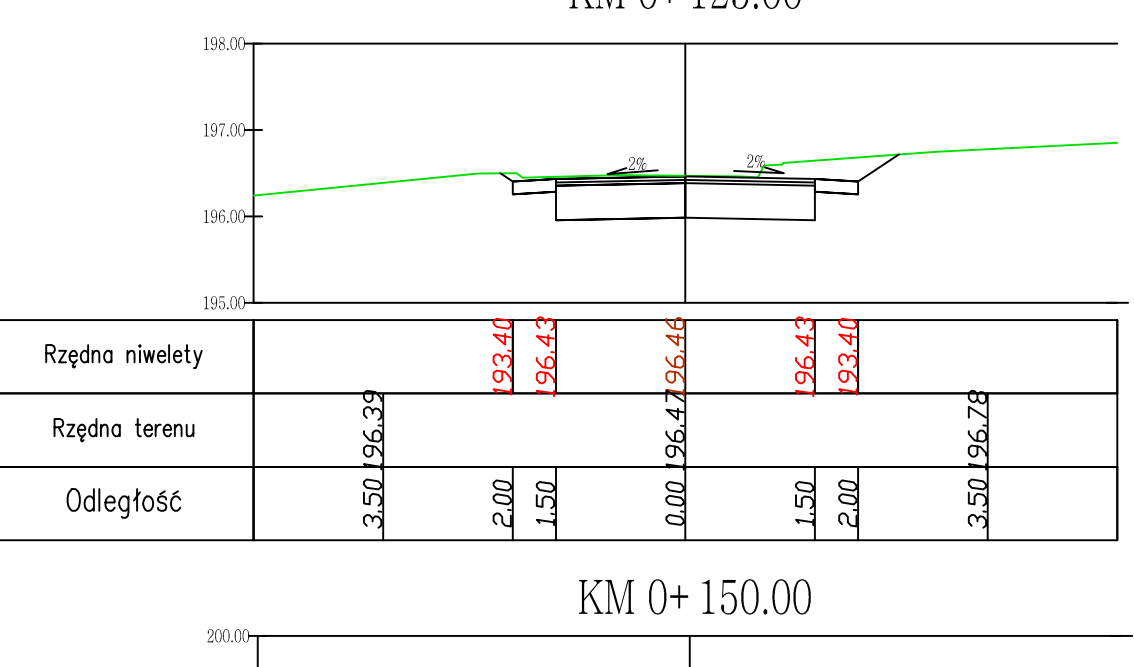
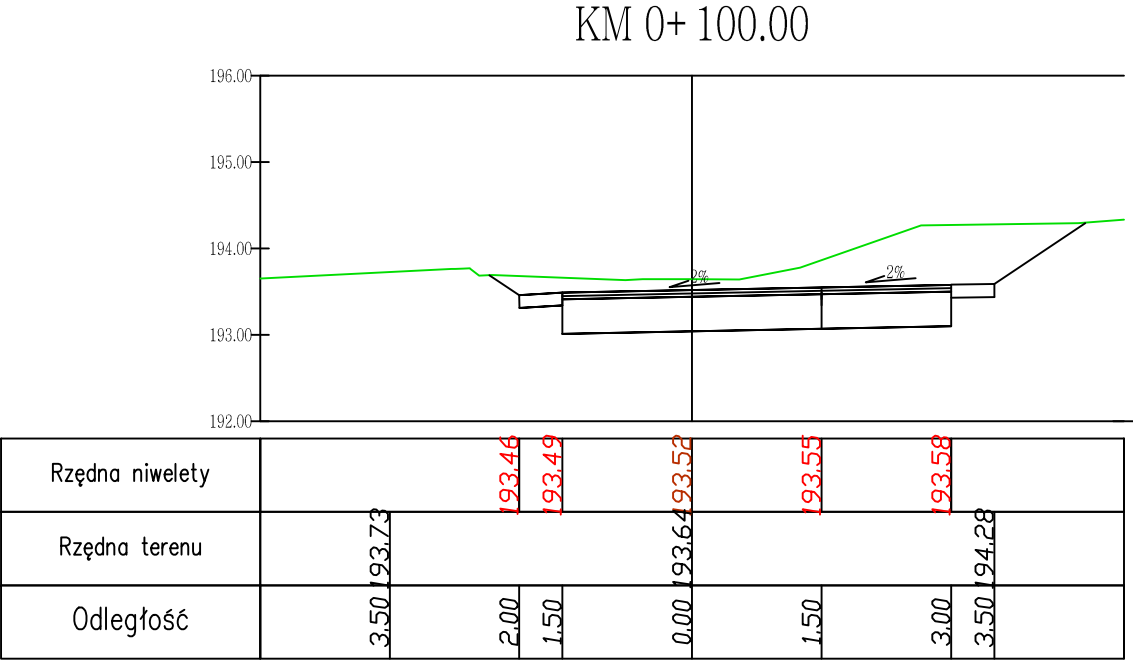
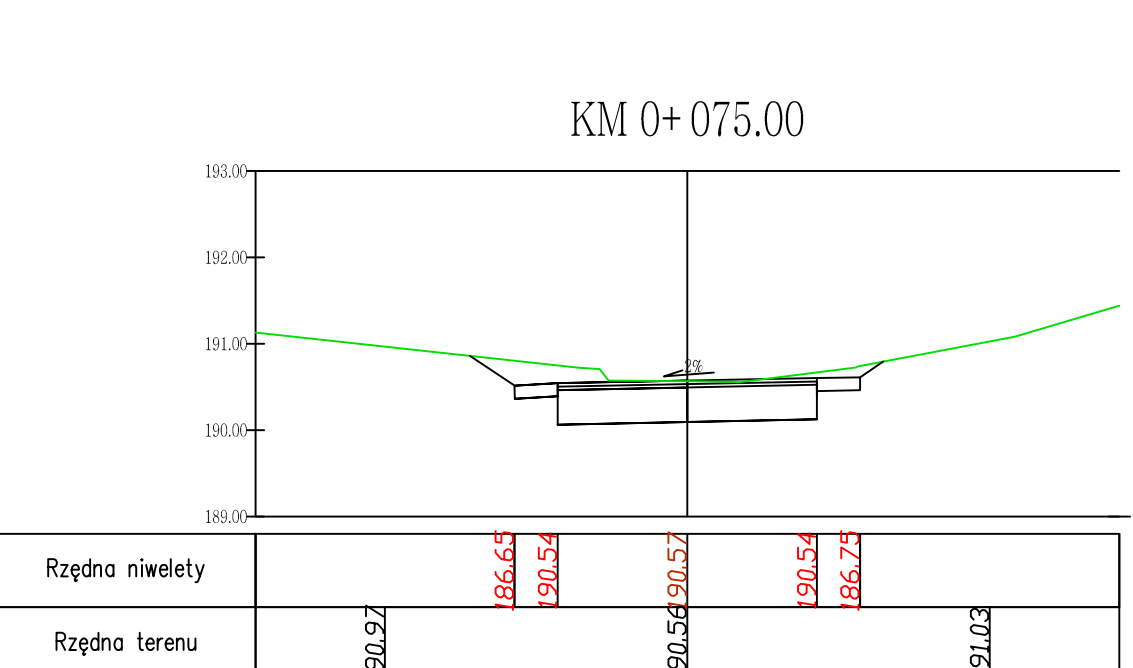
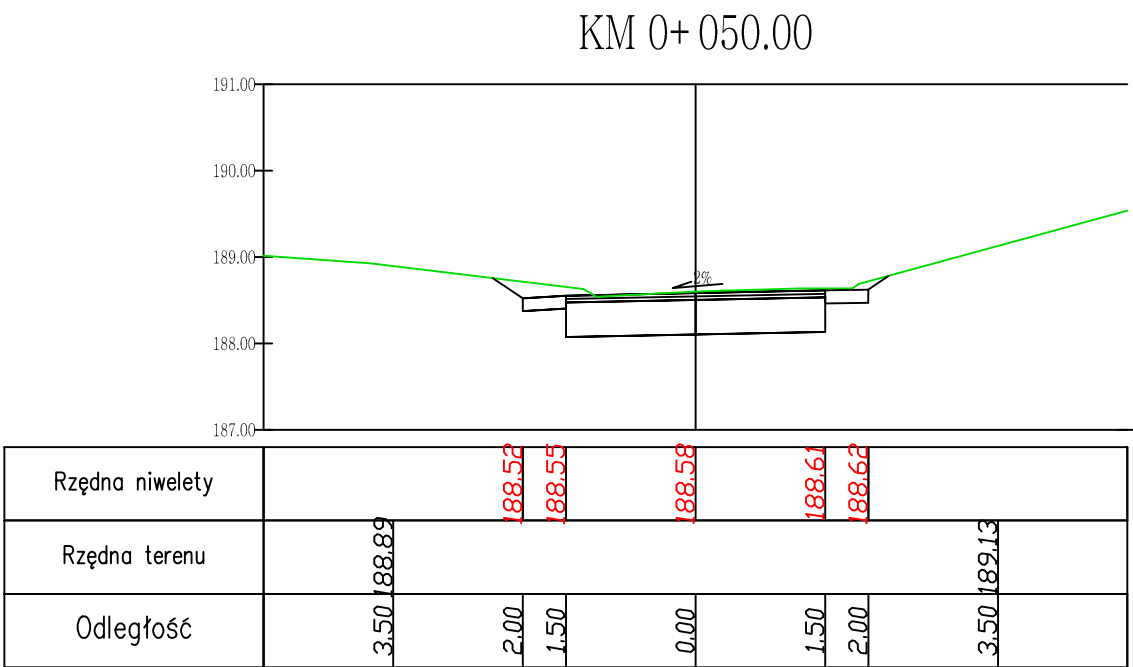


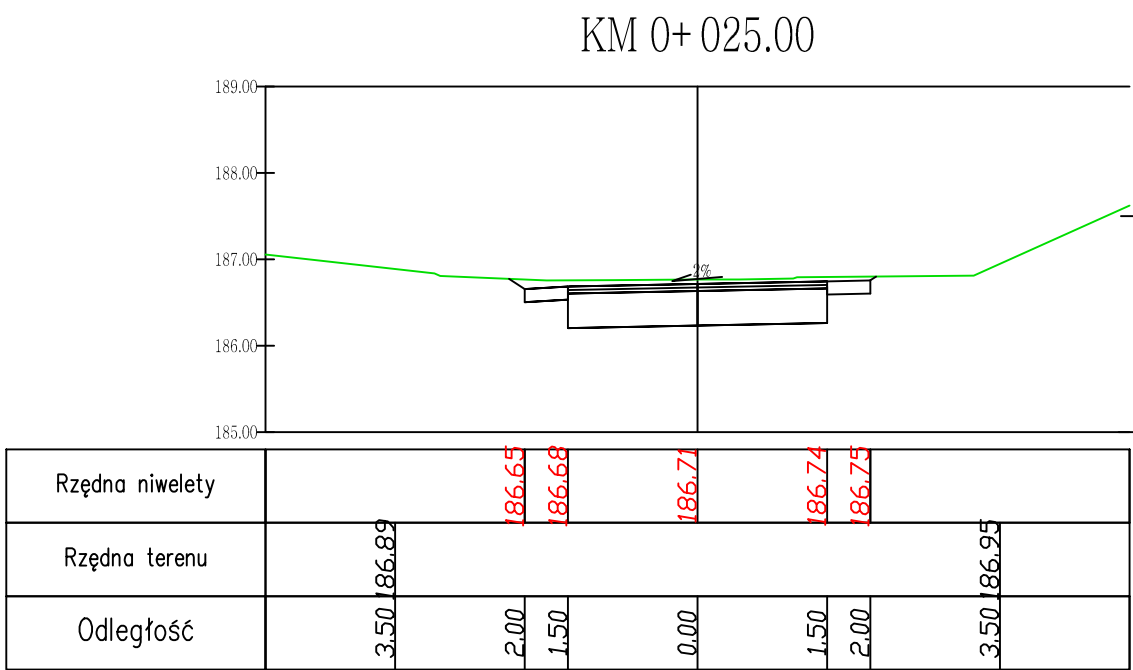

Zamawiający: Gmina Miejska Jarosław ul. Rynek 1 37-500 Jarosław	
Przedmiot: Przebudowa ul. Kurhel Pełkiński na działkach miejskich	
STADIUM OPRACOWANIA	Skala 1:100
DOKUMENTACJA WYKONAWCZA	
Projektant: mgr inż. Beata BARSZCZ	upr. nr PDK.0086/POOD/10 bez ograniczeń w spec. drogowej
Opracował: mgr inż. Włodzimierz BARSZCZ	
Przekroje poprzeczne odcinek I	Rysunek Nr 5