

MAPA Z PROJEKTEM PODZIAŁU NIERUCHOMOŚCI
opracowanym w trybie przepisów ustawy o gospodarce nieruchomościami
Arkusz 5 (32)
SKALA 1:1000

Położenie obszaru opracowania: **Morakowo (0526110)**
Nazwa gminy: **Golańcz**
Identyfikator i nazwa obrębu ewidencyjnego: **302803_5.0005 Morakowo**
Numer księgi wieczystej: **PO1B/00001037/5**
Identyfikator zgłoszenia prac geodezyjnych: **GK.6640.1.2113.2023**
Układ współrzędnych prostokątnych płaskich: **PL-2000/6**
Układ wysokości: **PL-EVRF2007-NH**
Data opracowania mapy **01.02.2024**

WYKAZ ZMIAN GRUNTOWYCH

Stan przed podziałem						Stan po podziale		
Identyfikator jednostki ewidencyjnej	Identyfikator obrębu ewidencyjnego	Nr jedn. rej. gruntów	Nr działki ewidencyjnej	Oznaczenie użytków gruntowych i klas bonitacyjnych	Pole powierzchni [ha]	Nr działki gruntu	Oznaczenie użytków gruntowych i klas bonitacyjnych	Pole powierzchni [ha]
302803_5	0005	G92	284			284/1	Tp	0.0085
				W	0.1500	284/2	W	0.1415
				Ogółem	0.1500	Ogółem:		0.1500


słownie: tysiąc pięćset metrów kwadratowych

Wykazane na mapie granice nieruchomości podlegającej podziałowi są zgodne z danymi ewidencyjnymi.

Usługi Geodezyjne NADGEO
Adrian Nadgródkiewicz
ul. Poznańska 15A, 62-400 Słupca
tel: 663948986
NIP 667-175-04-12 REGON 302755377


GEODETA UPRAWNIONY
inż. Adrian Nadgródkiewicz
nr uprawnień 23002

Szkic orientacyjny 1:25000

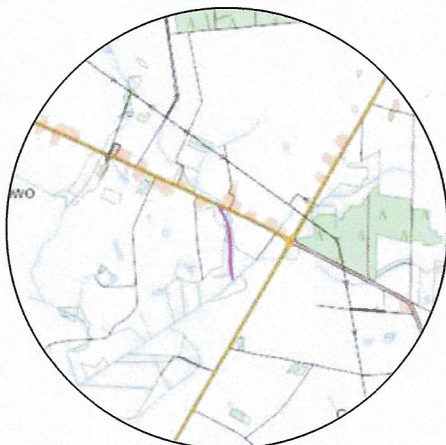

Poświadczam, że niniejszy dokument został opracowany w wyniku prac, których rezultaty zawiera operat techniczny wpisany do ewidencji materiałów państwowego zasobu geodezyjnego i kartograficznego.
STAROSTA WĄGROWIECKI
Identyfikator ewidencyjny operatu technicznego
Data przyjęcia operatu technicznego do zasobu

Imię, nazwisko i podpis osoby reprezentującej organ
Z up. STAROSTY
Agoda Wyrzykowska-Dębska
Zastępca Kierownika Wydziału Geodezji, Kartografii i Katastru

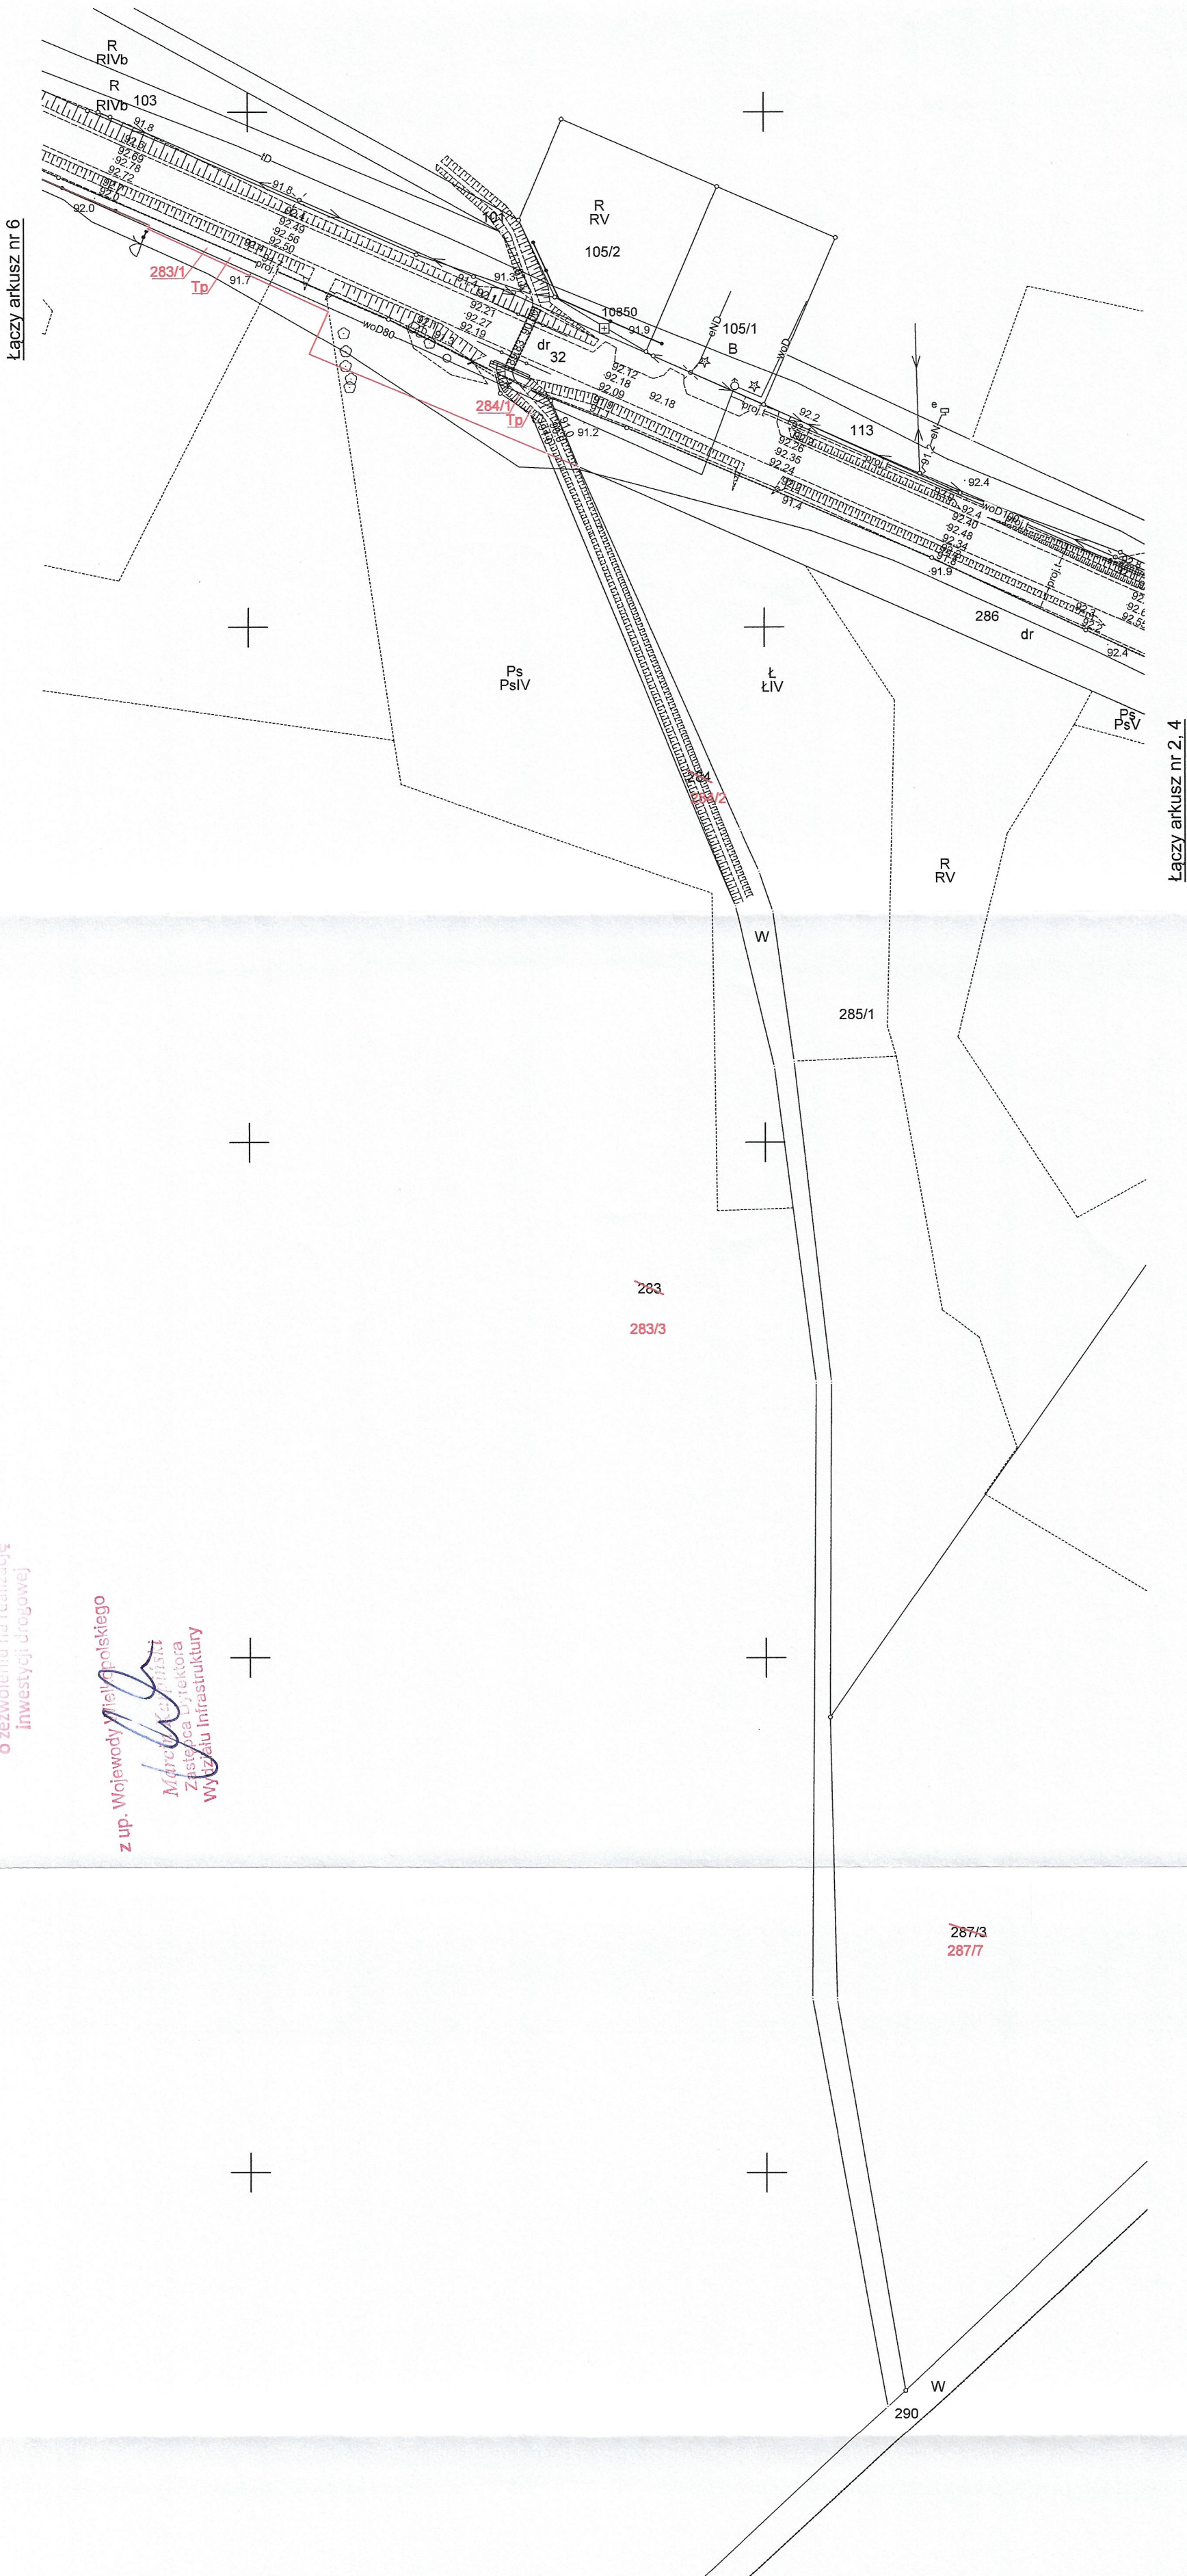

Załącznik nr 2
do decyzji Wojewody Wielkopolskiego
nr 4/2025 z dnia 17.01.2025
o zezwoleniu na realizację inwestycji drogowej

z up. Wojewody Wielkopolskiego
Marek Górnalski
Zastępca Dyrektora Wydziału Infrastruktury

287/3
287/7