


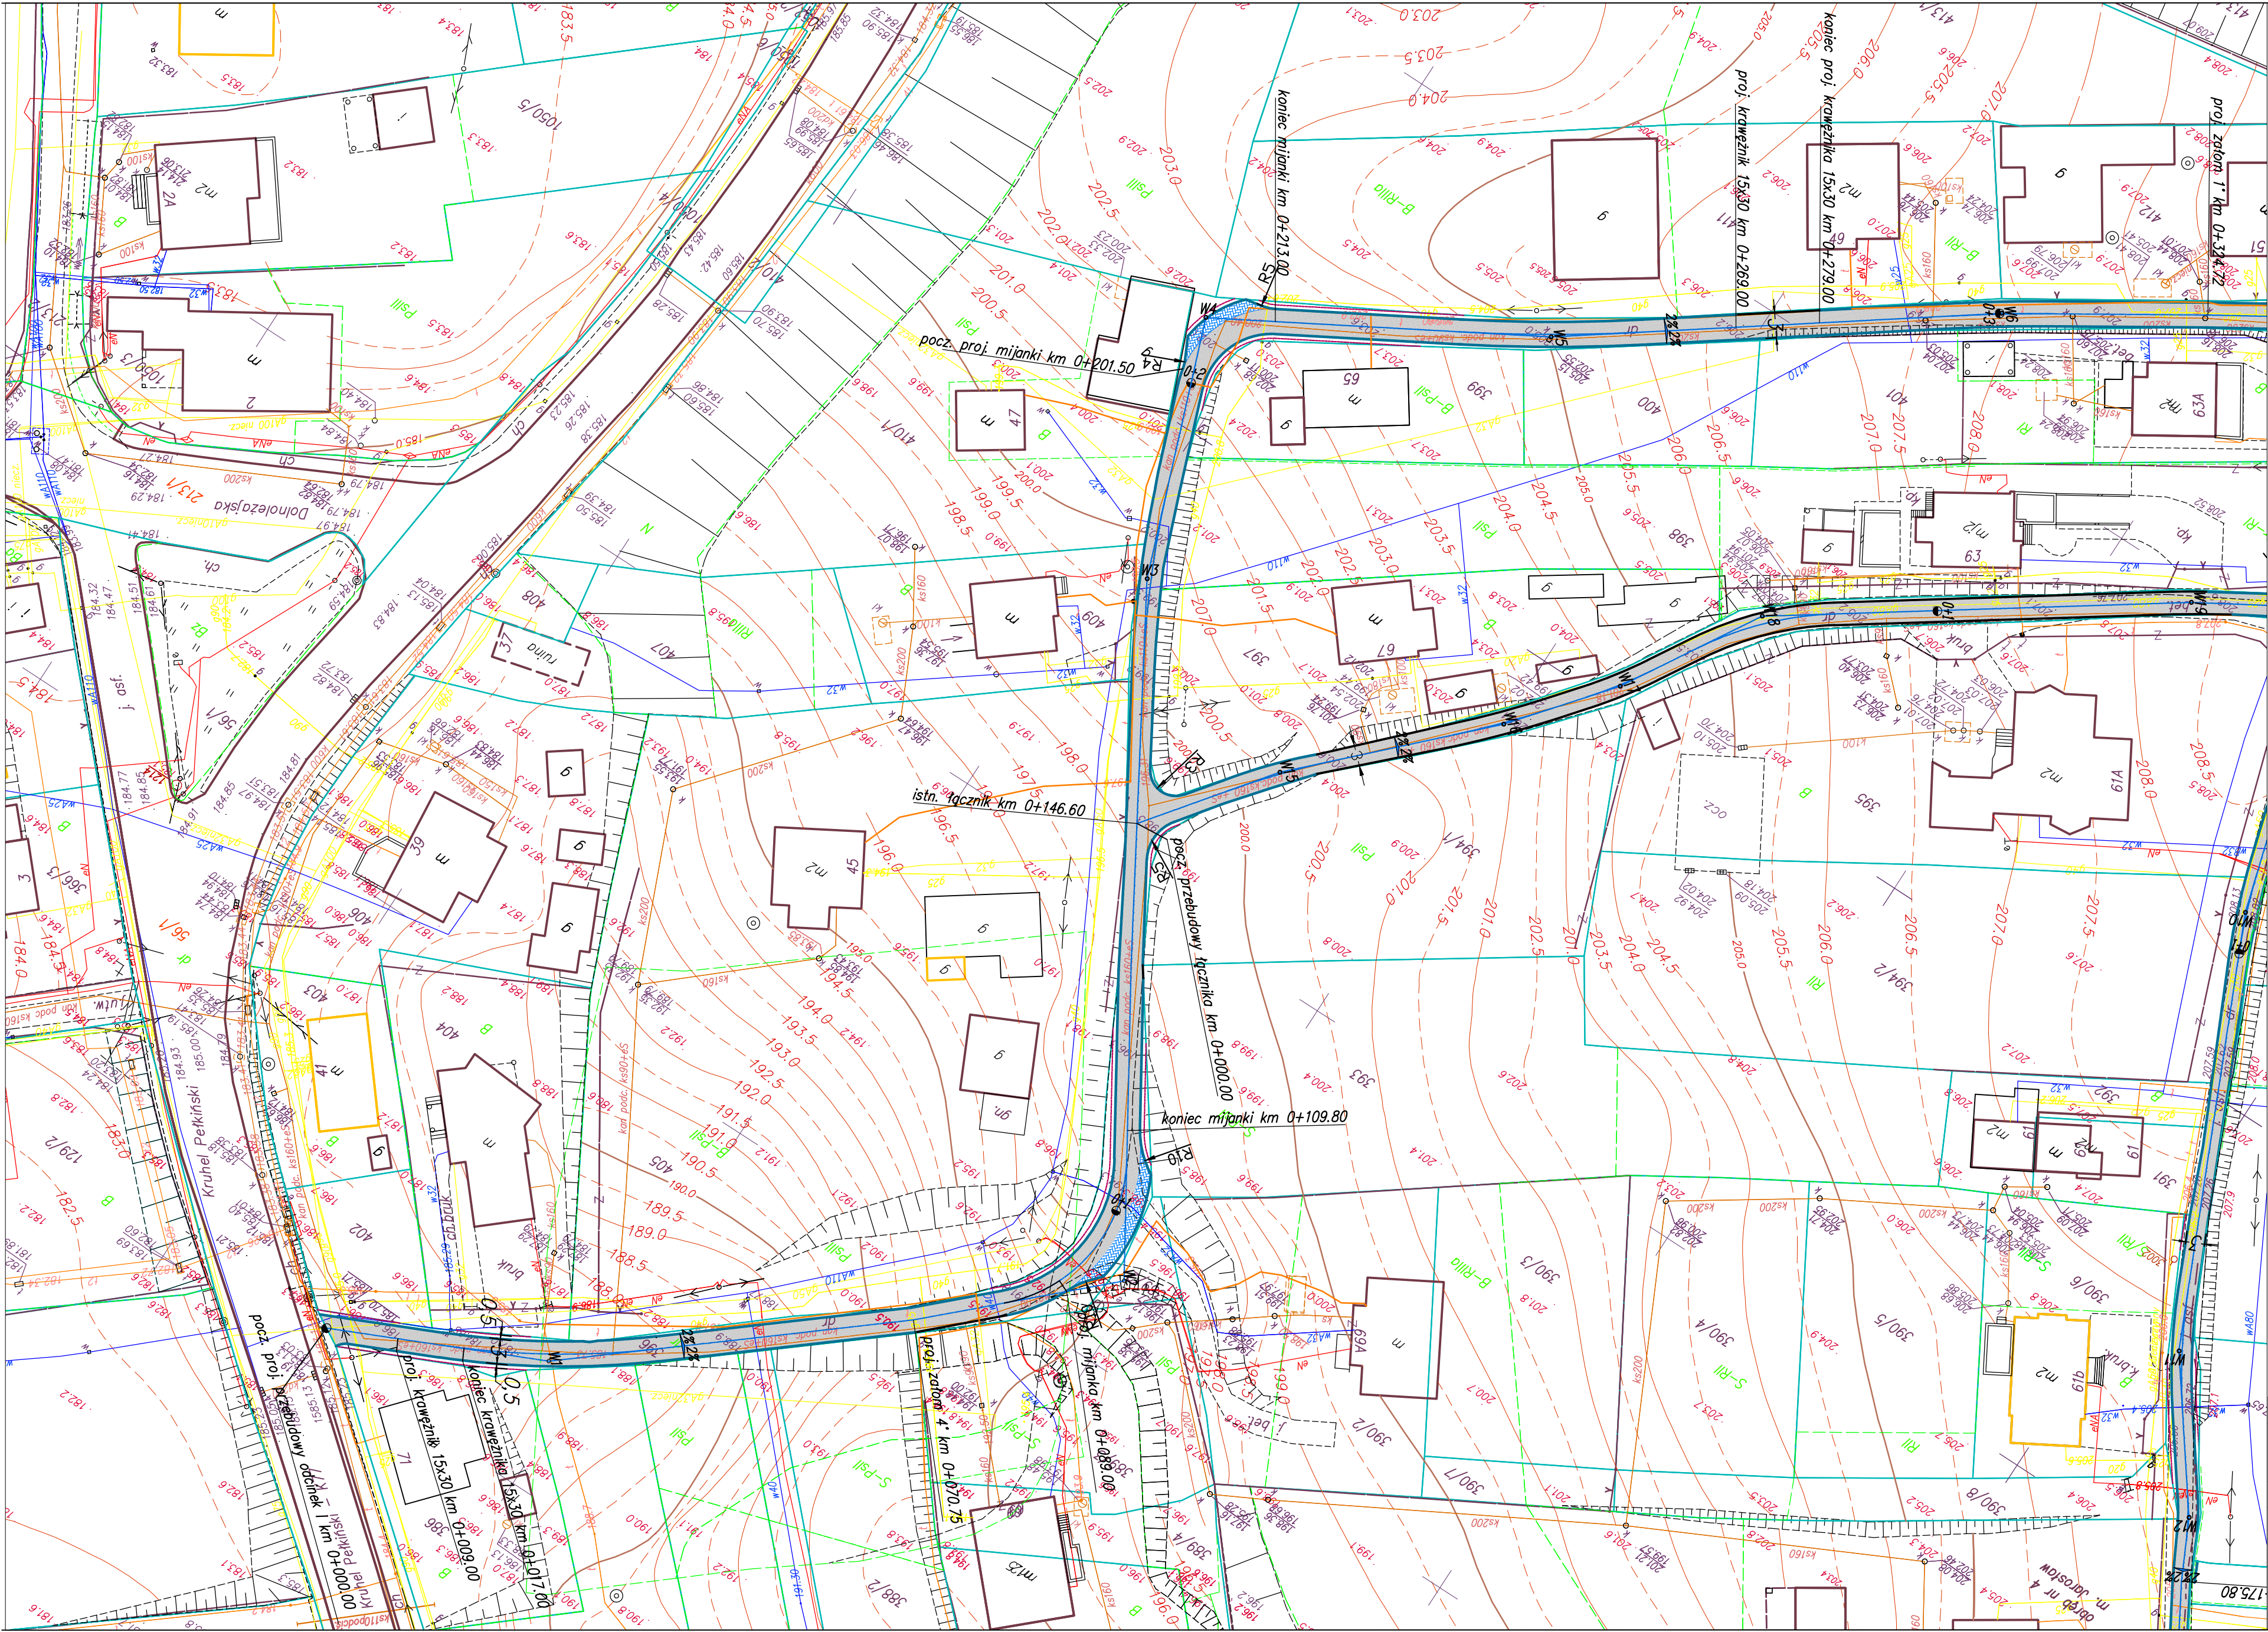

LEGENDA



proj. przebudowa drogi



proj. mijanki



proj. krawężł drogi



proj. krawężnik uliczny 15x30 na ławie z betonu klasy C12/15 wystający 4 cm nad proj. nawierzchnię drogi



proj. pobocze drogi

Investor	Gmina Miejska Jarosław ul. Rynek 1 37-500 Jarosław		
Obiekt	Przebudowa ul. Kruhel Pełkiński w Jarosławiu (na działkach miejskich).		
Branża	STADIUM OPRACOWANIA		Skala 1:500
DROGI	PROJEKT WYKONAWCZY.		03.2017r.
Projektant	mgr inż. Beata BARSZCZ	PDK/0086/POOD/10	
Opracował	mgr inż. Włodzimierz BARSZCZ		
Nazwa rysunku	Plan sytuacyjny		Rysunek Nr 2