


Załącznik nr 1 do OPZ

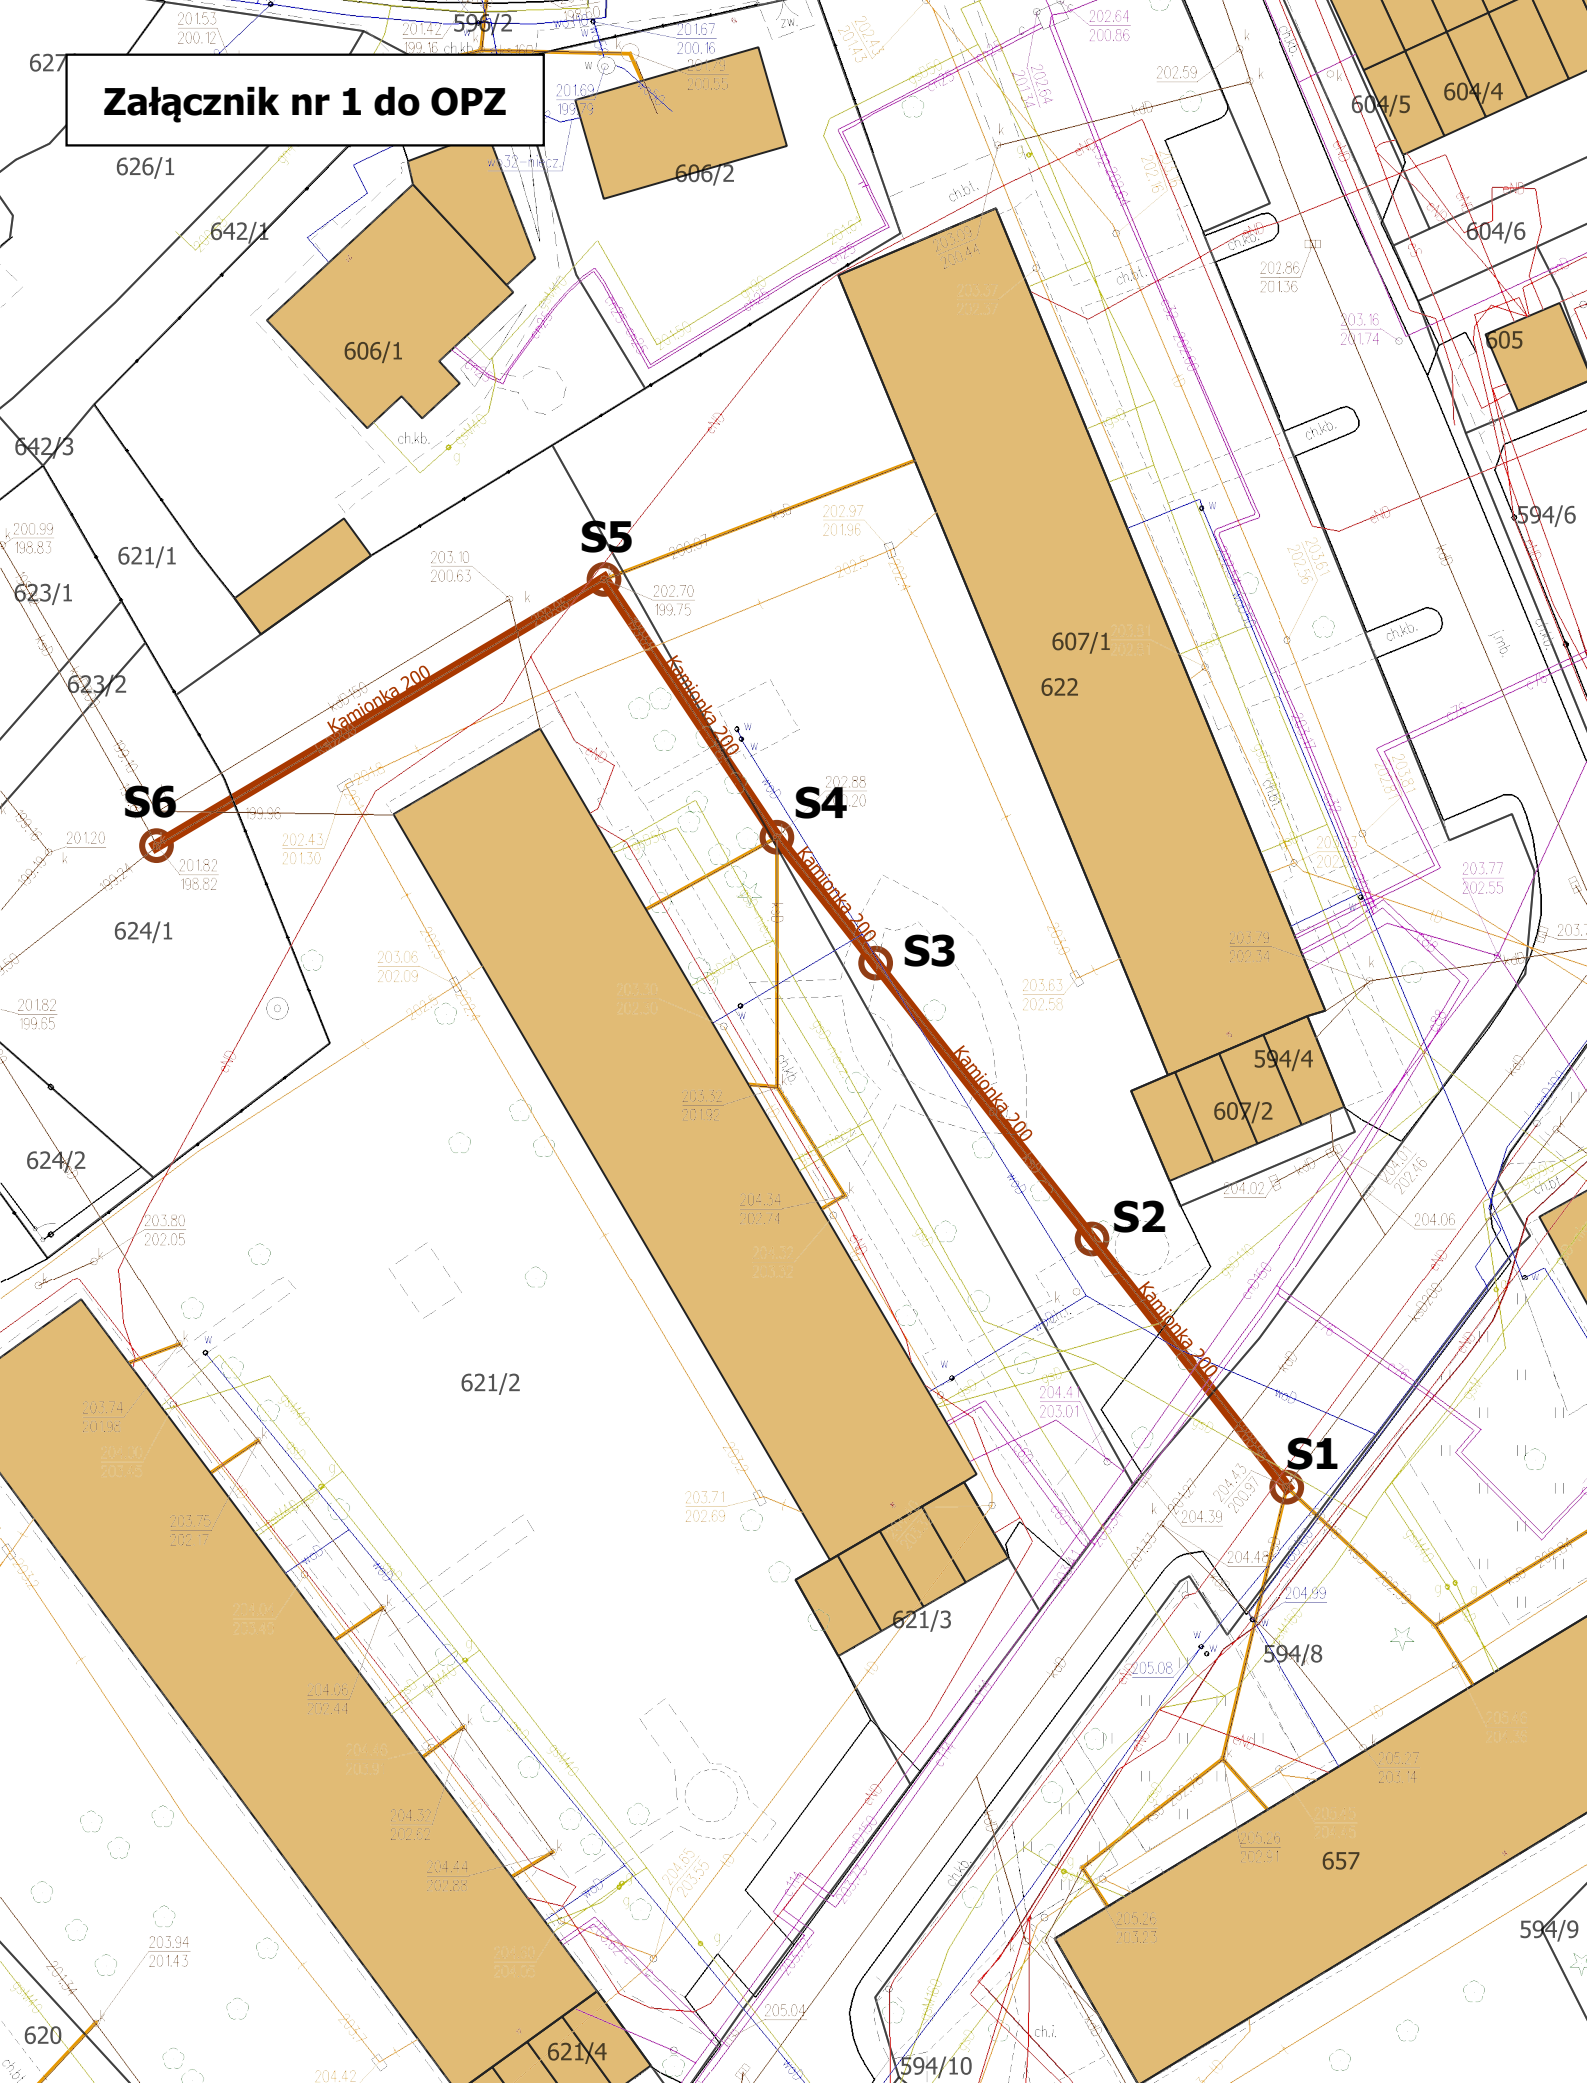

Skala 1:500