


201. 3.4.

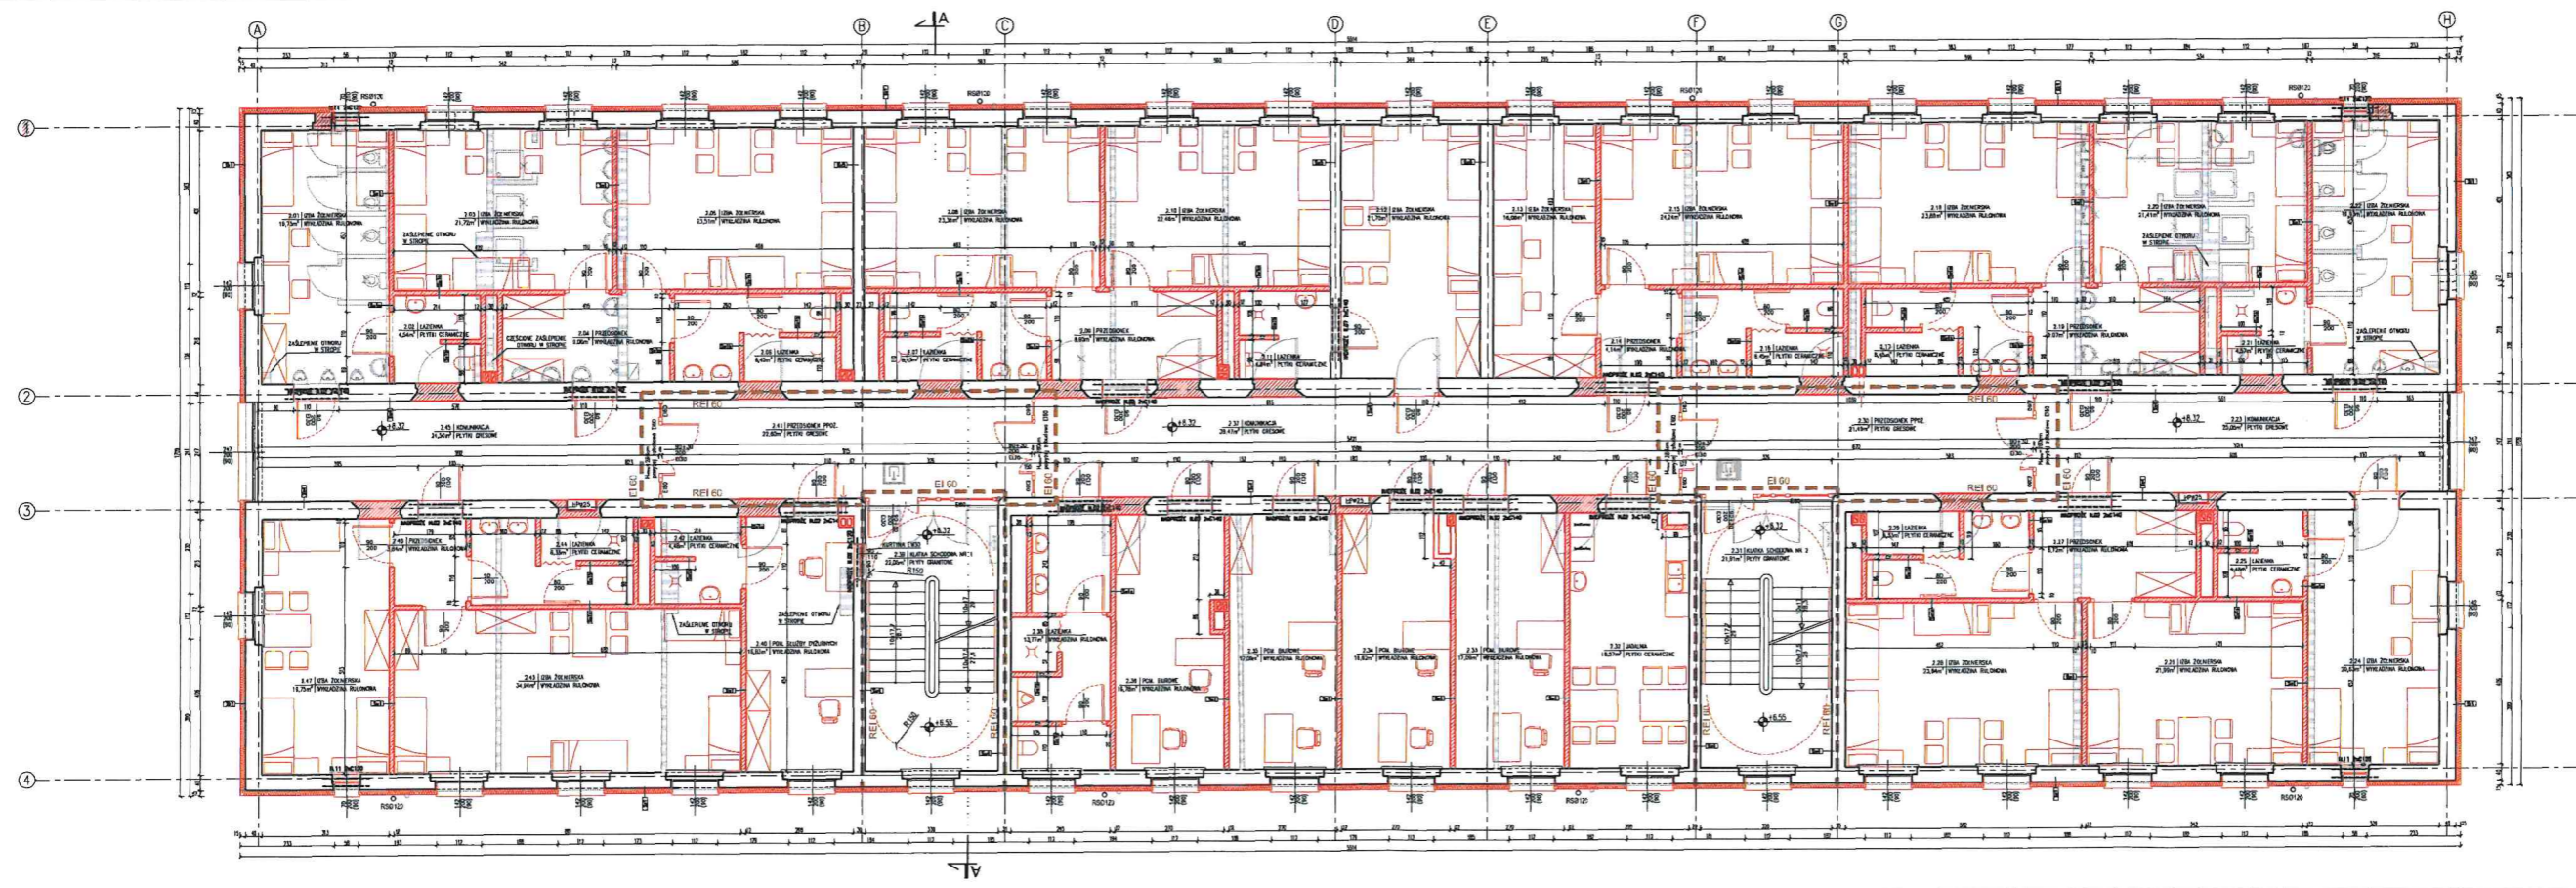



201