


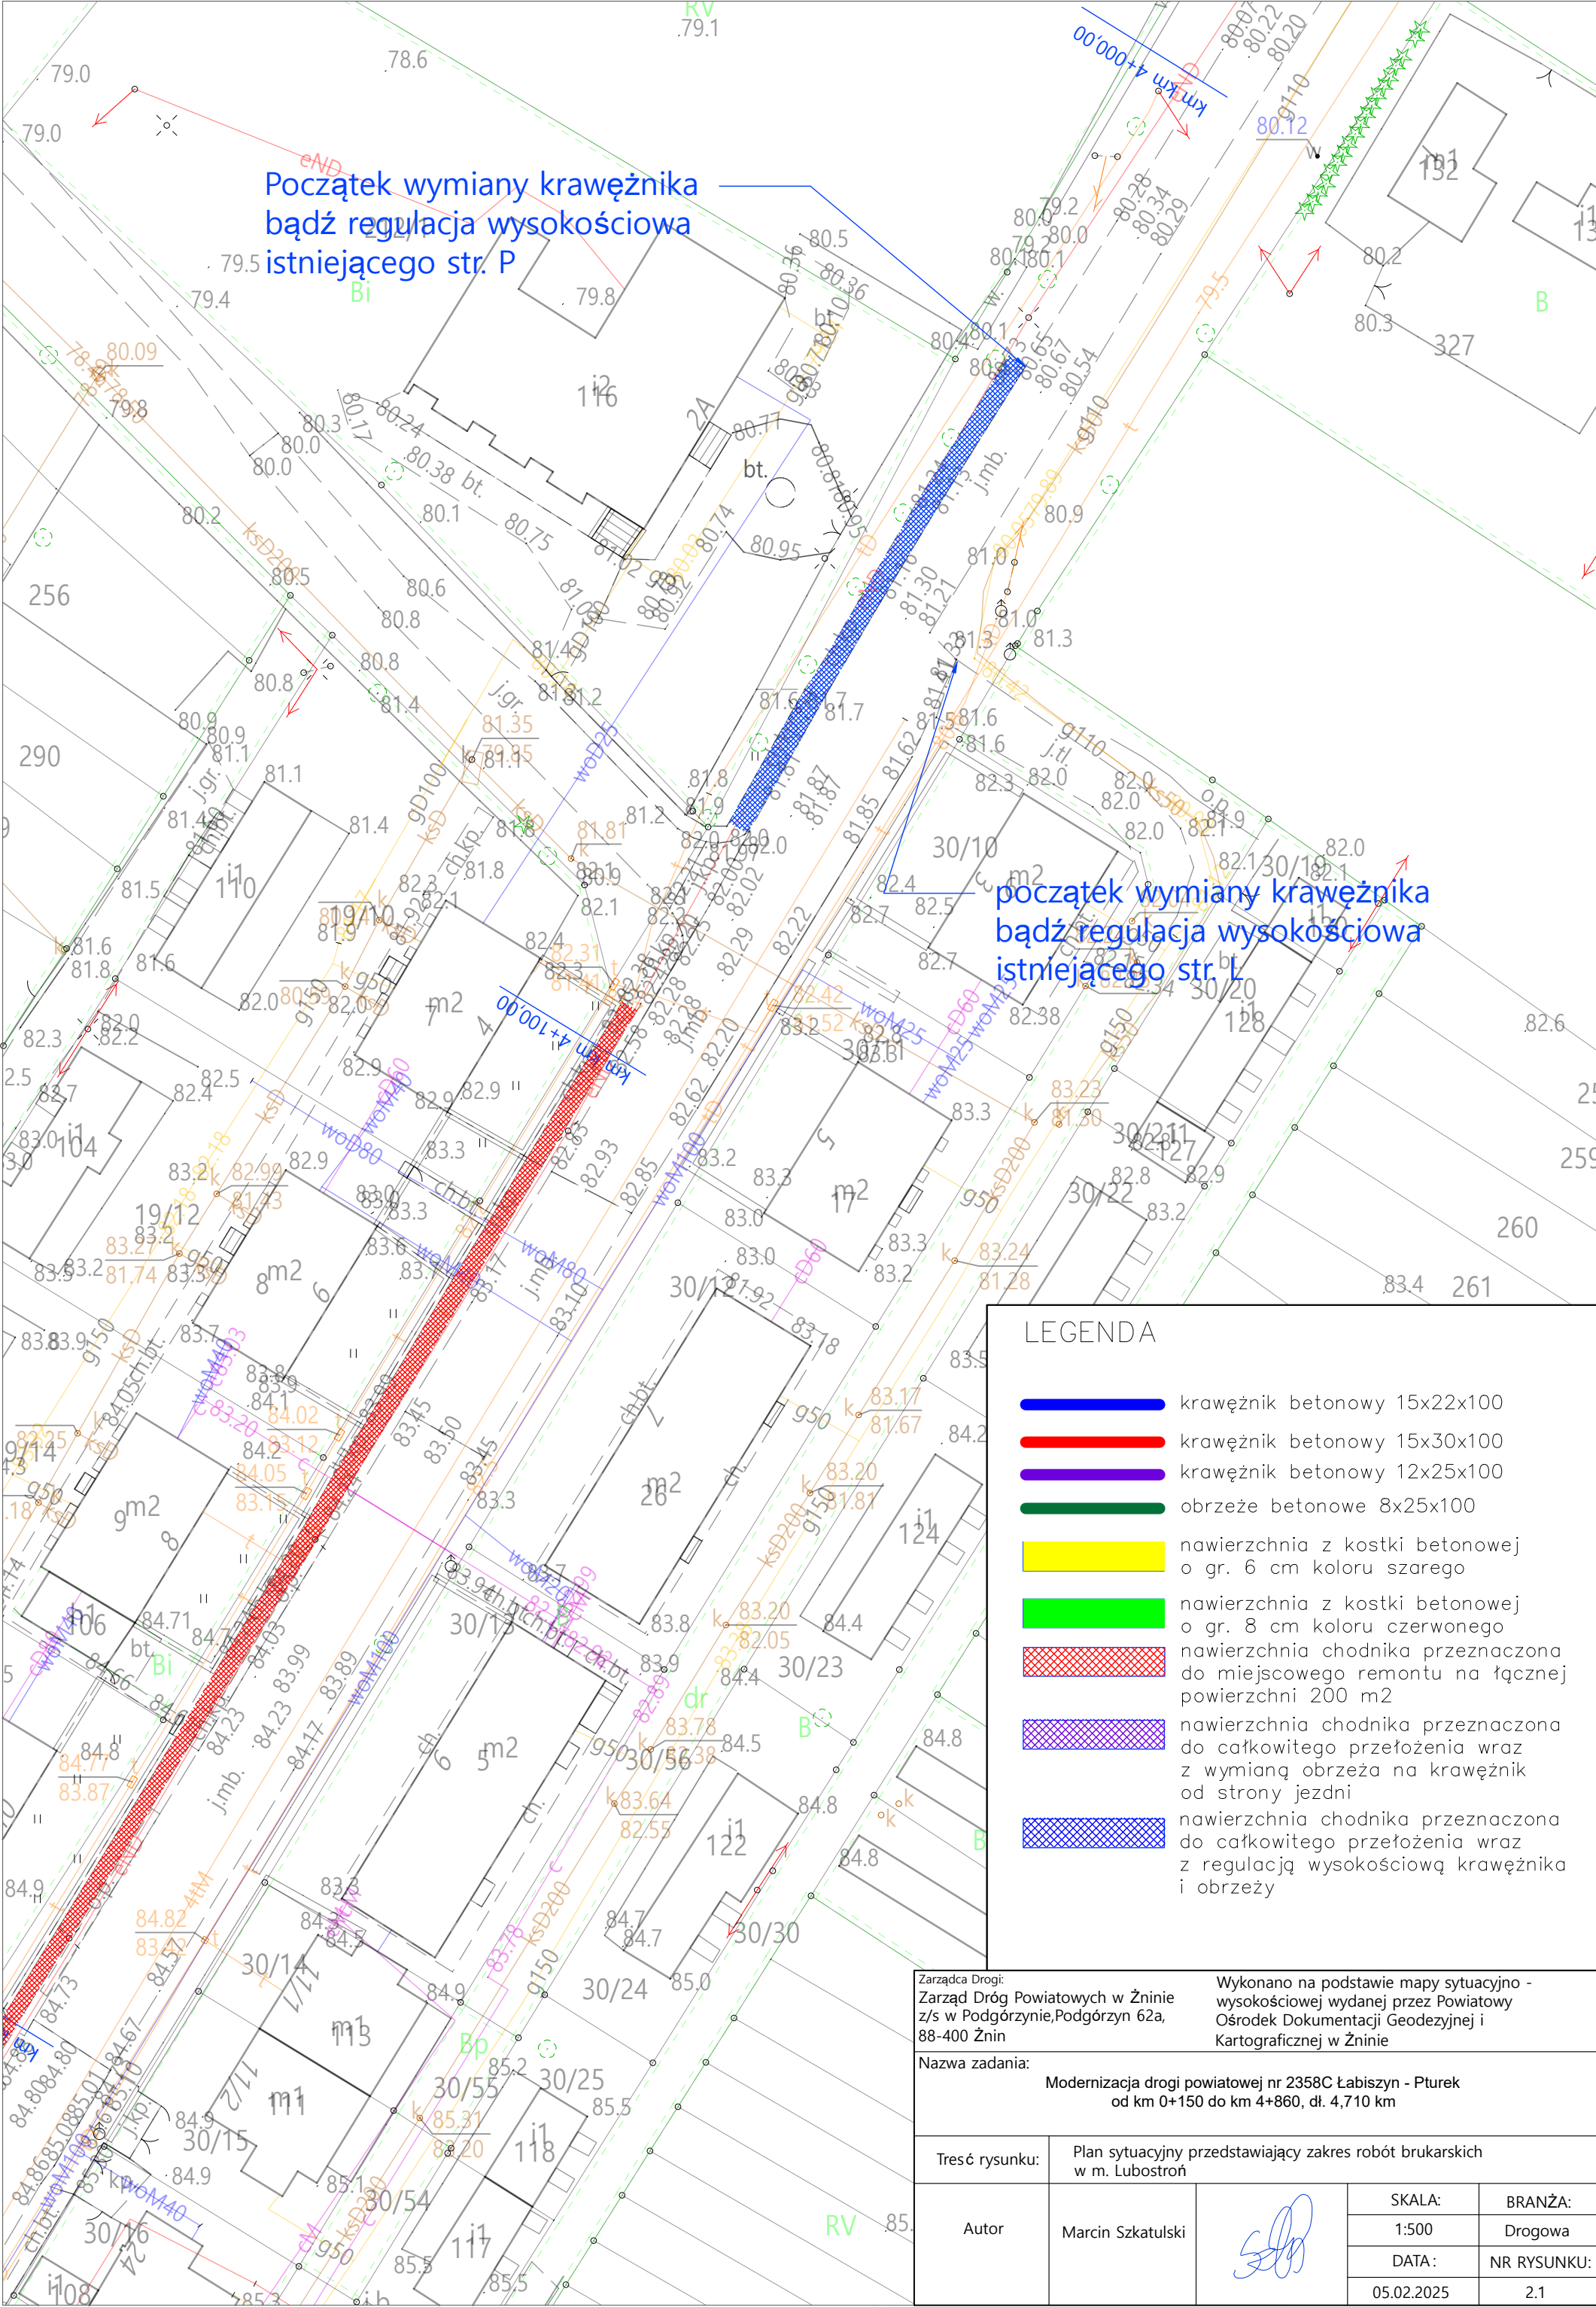

koniec wymiany krawężnika
bądź regulacja wysokościowa
istniejącego str. P

LEGENDA

- krawężnik betonowy 15x22x100
- krawężnik betonowy 15x30x100
- krawężnik betonowy 12x25x100
- obrzeże betonowe 8x25x100
- nawierzchnia z kostki betonowej o gr. 6 cm koloru szarego
- nawierzchnia z kostki betonowej o gr. 8 cm koloru czerwonego
- nawierzchnia chodnika przeznaczona do miejscowego remontu na łącznej powierzchni 200 m2
- nawierzchnia chodnika przeznaczona do całkowitego przełożenia wraz z wymianą obrzeża na krawężnik od strony jezdni
- nawierzchnia chodnika przeznaczona do całkowitego przełożenia wraz z regulacją wysokościową krawężnika i obrzeży

Zarządca Drogi: Zarząd Dróg Powiatowych w Żninie z/s w Podgórzynie, Podgórzyn 62a, 88-400 Żnin		Wykonano na podstawie mapy sytuacyjno - wysokościowej wydanej przez Powiatowy Ośrodek Dokumentacji Geodezyjnej i Kartograficznej w Żninie		
Nazwa zadania: Modernizacja drogi powiatowej nr 2358C Łabiszyn - Pturek od km 0+150 do km 4+860, dł. 4,710 km				
Tresć rysunku:		Plan sytuacyjny przedstawiający zakres robót brukarskich w m. Lubostroń		
Autor	Marcin Szkatulski		SKALA:	BRANŻA:
			1:500	Drogowa
			DATA :	NR RYSUNKU:
			05.02.2025	2.4

