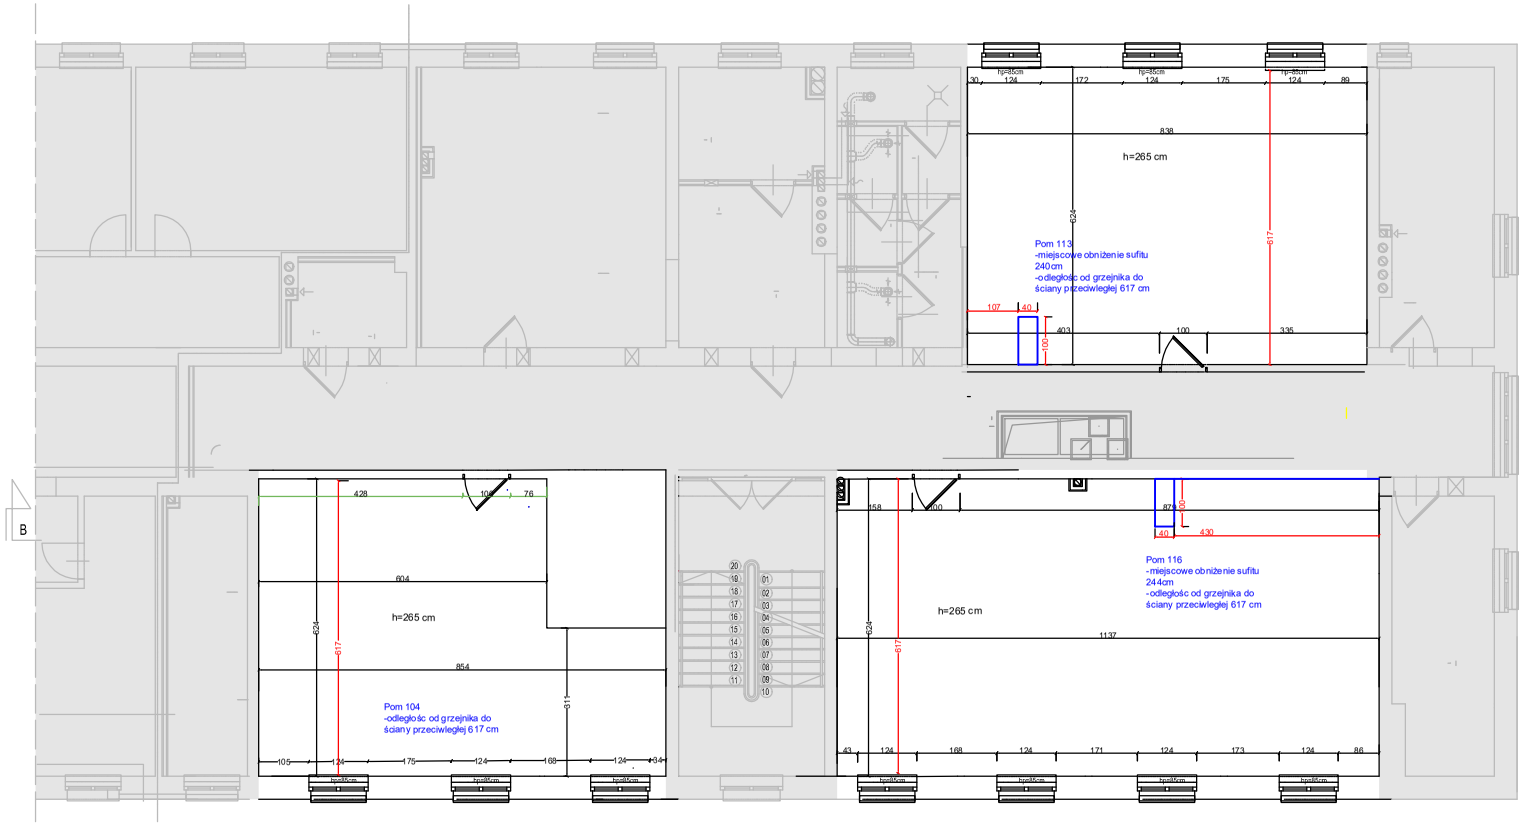

OBSZAR POZA OPRACOWANIEM

1. PIĘTRO

INWENTARYZACJA POMIESZCZEŃ MAGAZYNOWYCH