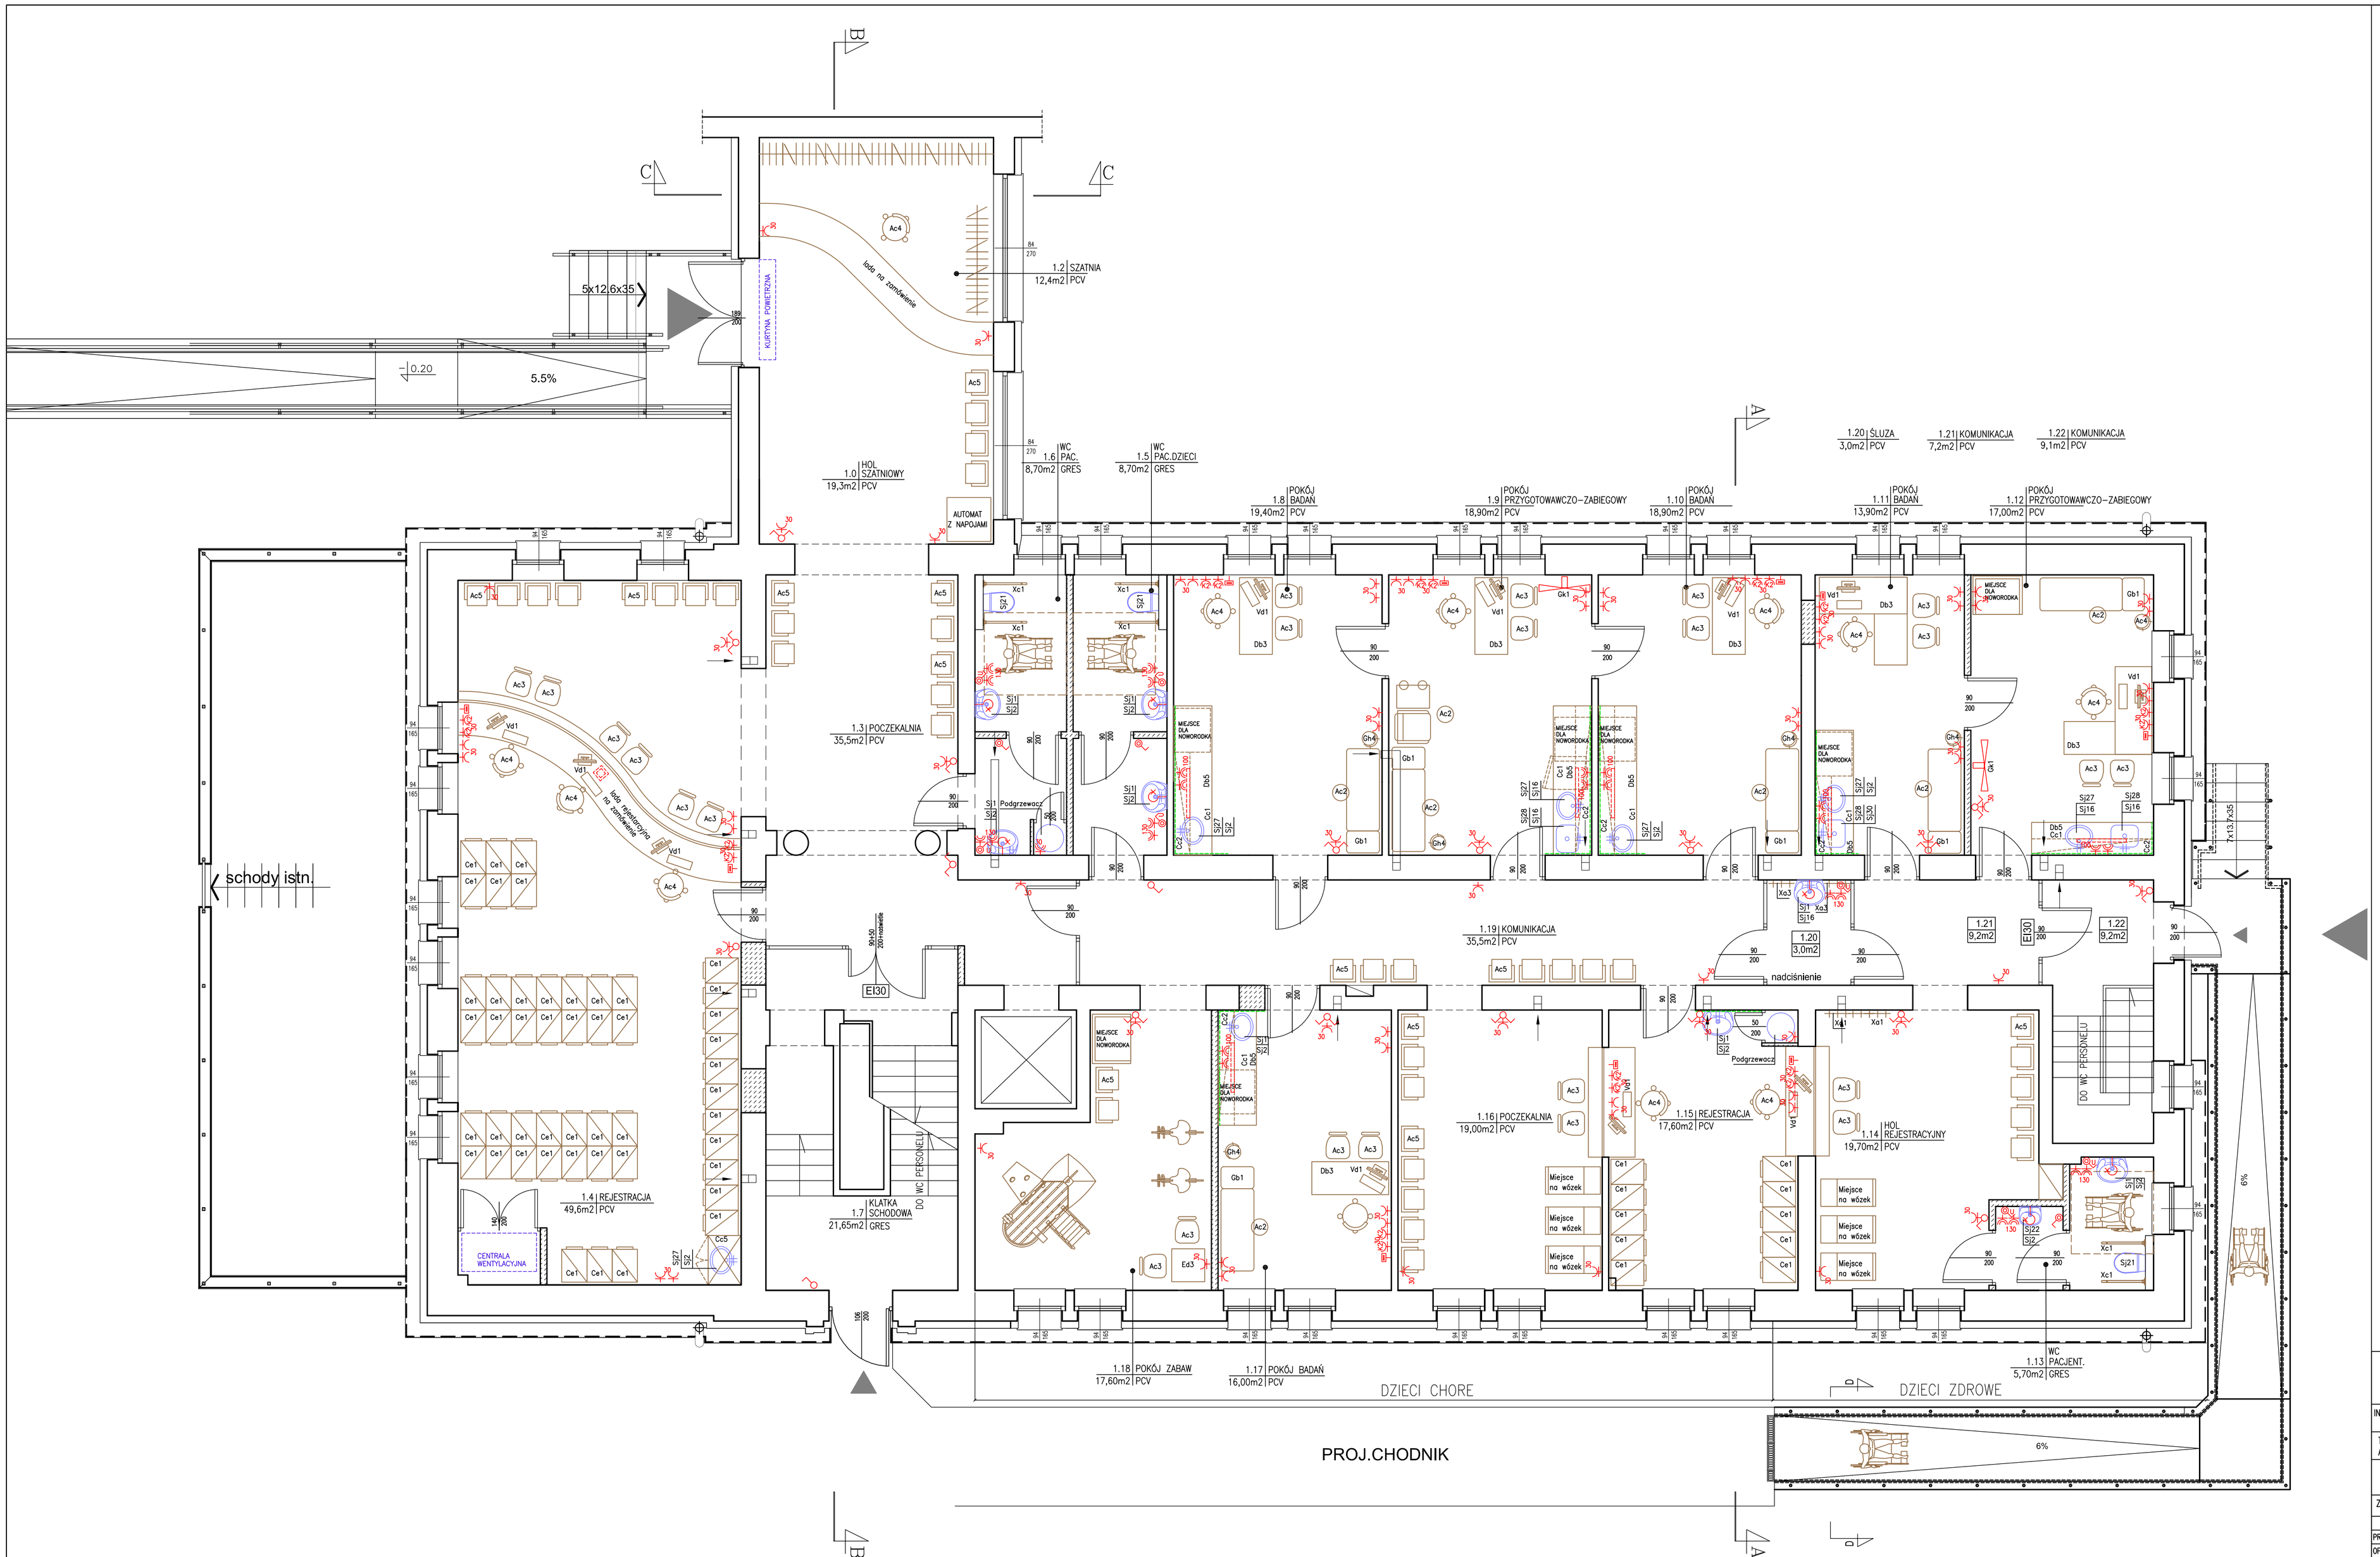

LEGENDA:

- GNIAZDO WTYKOWE ZE STYKIEM OCHRONNYM, POJEDYNCZE DO ZASILENIA KOMPUTERÓW (hs=30cm nad podłogą)
- GNIAZDO WTYKOWE ZE STYKIEM OCHRONNYM, POJEDYNCZE (hs=30cm nad podłogą)
- GNIAZDO WTYKOWE ZE STYKIEM OCHRONNYM, POJEDYNCZE HERMETYCZNE (hs=130cm nad podłogą)
- GNIAZDO RJ 45
- WYŚCIE PRZYŁĄCZY PRĄDU, SIECI KOMPUTEROWEJ I TELEFONU DO UZGODNIENIA Z INWESTOREM
- WŁĄCZNIK POJEDYNCZY, HERMETYCZNY (OŚWIETLENIE NAD UMYWALKĄ)
- OŚWIETLENIE NAŚCIENNE NAD UMYWLKĄ
- WŁĄCZNIK PODWÓJNY
- WŁĄCZNIK POJEDYNCZY
- OŚWIETLENIA POD SZAFKAMI WISZĄCYMI

UWAGA:

* PRZY UMYWALKACH ZAMONTOWAĆ – LUSTRO, PODAJNIK RĘCZNIKÓW PAPIEROWYCH, DOZOWNIK MYDŁA I POSTAWIĆ WIADRO PEDALOWE Z WORKIEM PCV
* WYJAŚNIENIE SYMBOLI LITEROWYCH W OPISIE TECHNICZNYM pkt.7.0 – Wykończenie i wyposażenie pomieszczeń.

WSZYSTKIE POMIESZCZENIA BĘDĄ WENTYLOWANE ZGODNIE Z OBOWIĄZUJĄCYMI PRZEPISAMI. PRZEBIEG WENTYLACJI POKAZANO NA PROJEKCIE WENTYLACJI.

PRACOWNIA ARCHITEKTONICZNA "WARS"
TOMASZ MACH
00-839 WARSZAWA
ul.TOMAROWA 22 "JUPITER CENTRUM"
tel.(0-22) 652-26-50 lub 0-602-357-111 / fax (0 22) 652-17-18

INWESTOR:	Samodzielny Zespół Publicznych Zakładów Lecznictwa Otwartego Warszawa – Ochota				
TEMAT: ADRES:	Modernizacja Parteru Przychodni ul. Sosnkowskiego 18, Warszawa – Ursus				
FAZA	PROJEKT ARCHITEKTONICZNO-BUDOWLANY I WYKONAWCZY				
ZAKRES	RZUT PARTERU – TECHNOLOGIA				
		NR.UPRAW.	PODPIS:	DATA:	SKALA:
PROJEKTANT	inż.arch. TOMASZ MACH	St 84/85		04.2007	1:50
OPRACOWAŁ	inż. MONIKA SZULIM			ARCHIW.:	NR.RYS: Pr/B/A/
SPRAWDZIŁ	inż.arch. KAZIMIERZ OLSZANECKI	St 88/85			02